


換地 図


S=1000

90

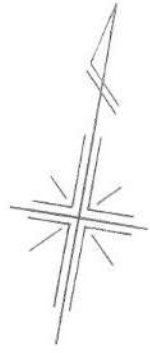

南越谷四丁目

南越谷一丁目

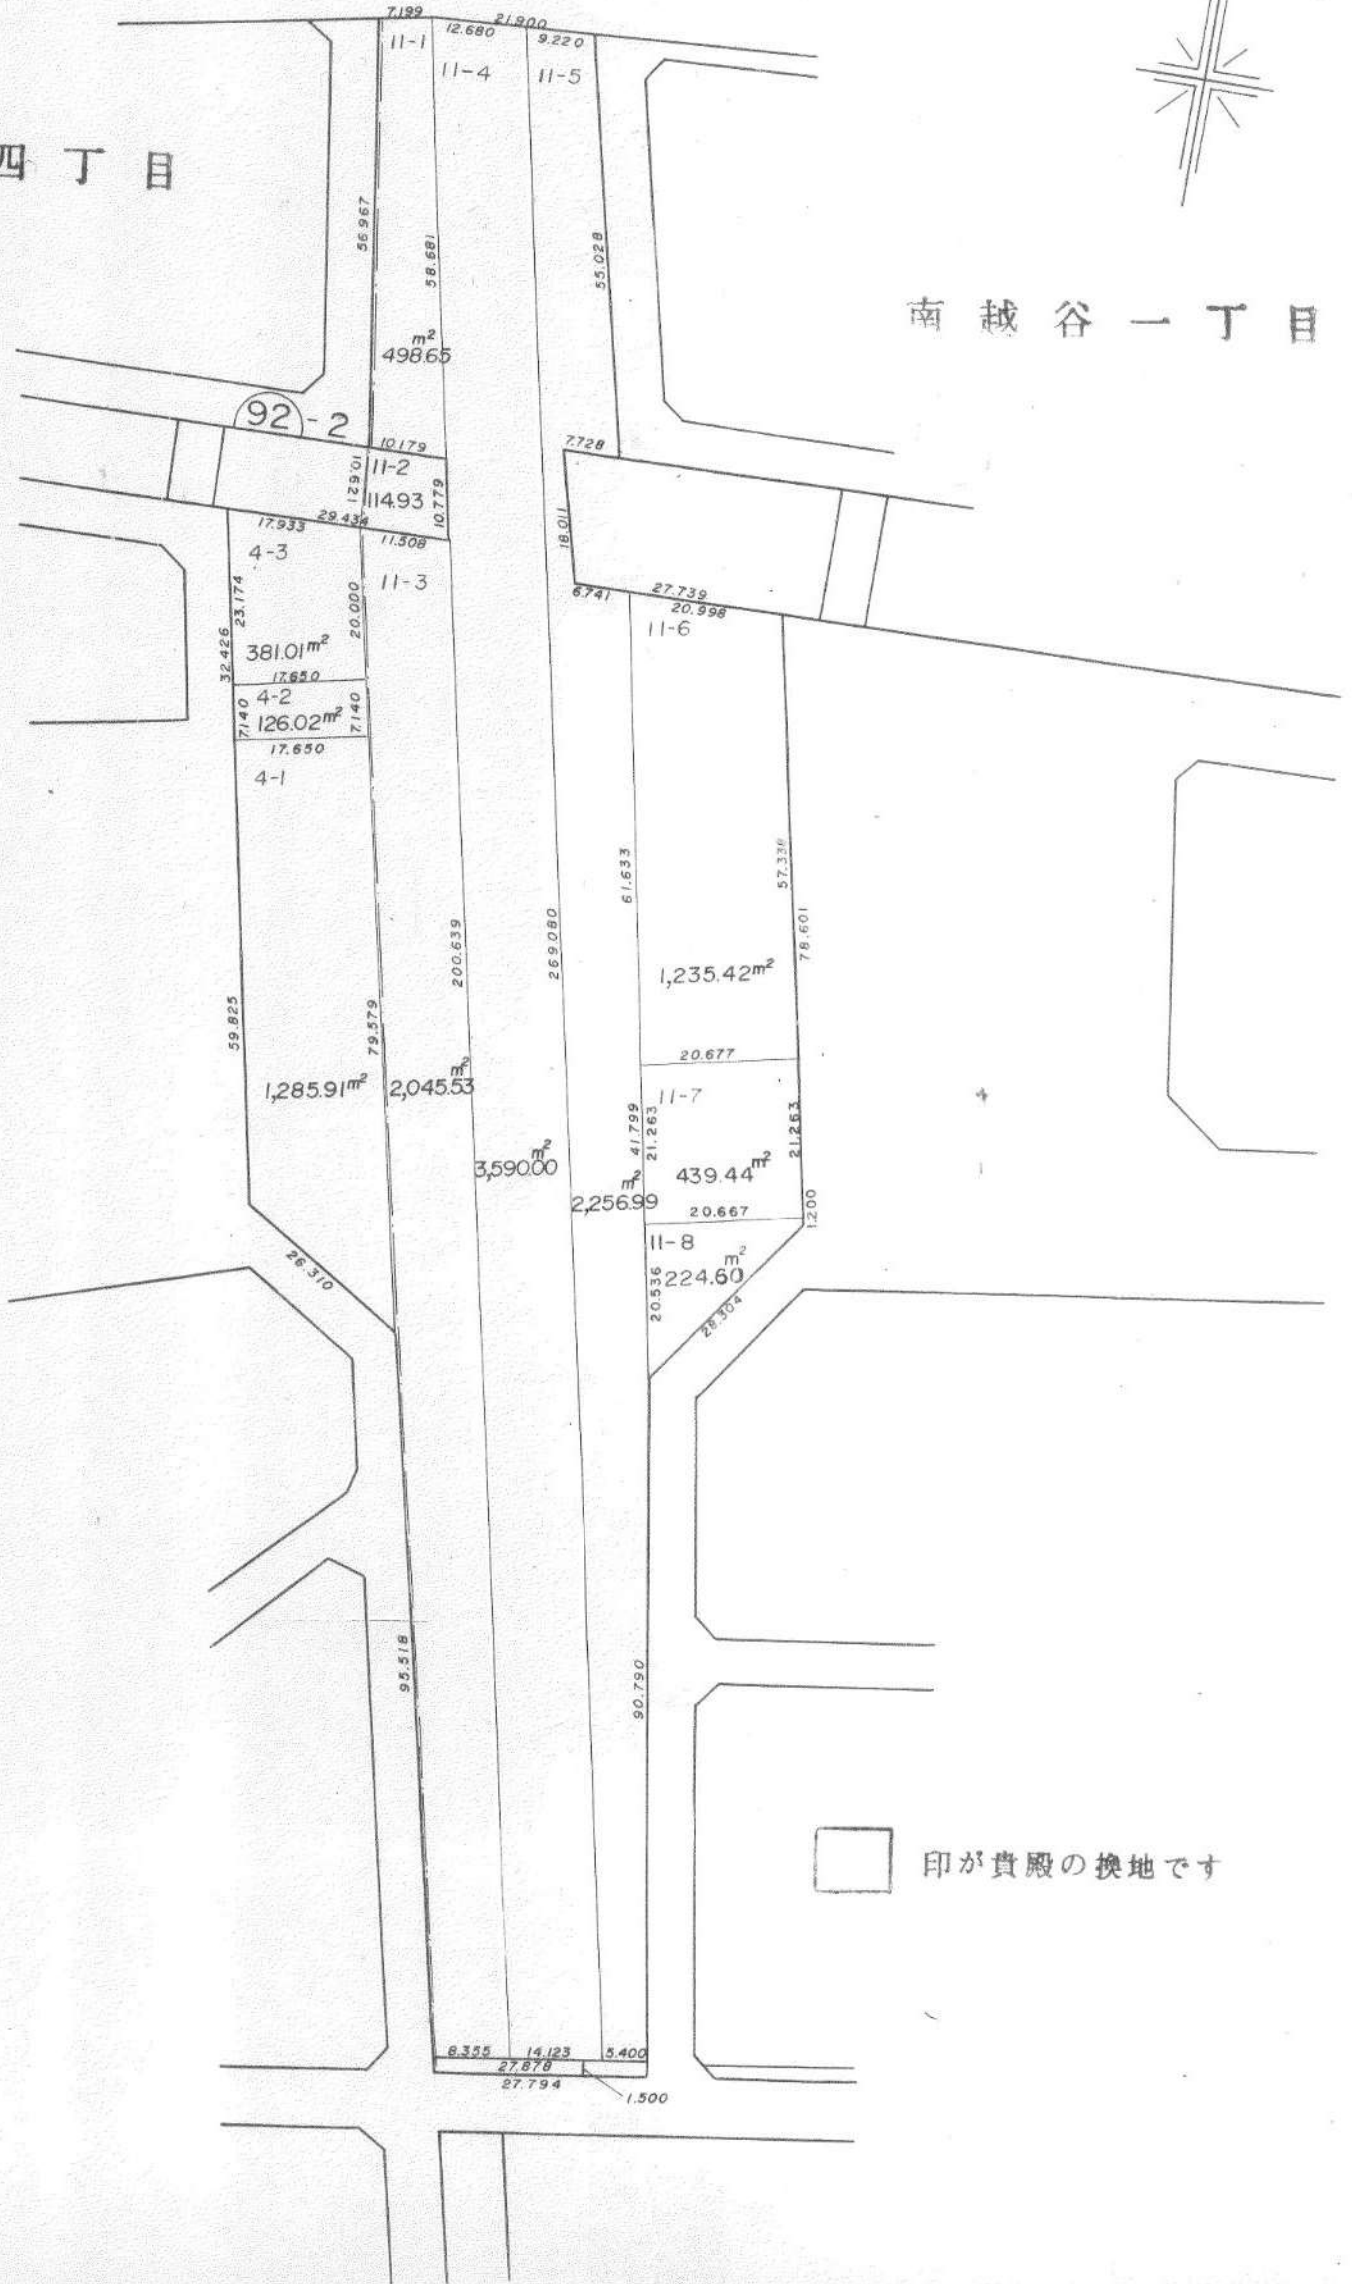


印が貴殿の換地です

南越谷一丁目 換地

10-1

S=1:500

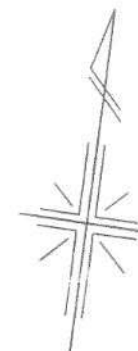



印が貴殿の換地です

南越谷一丁目

換地図

10-2

S=1:500

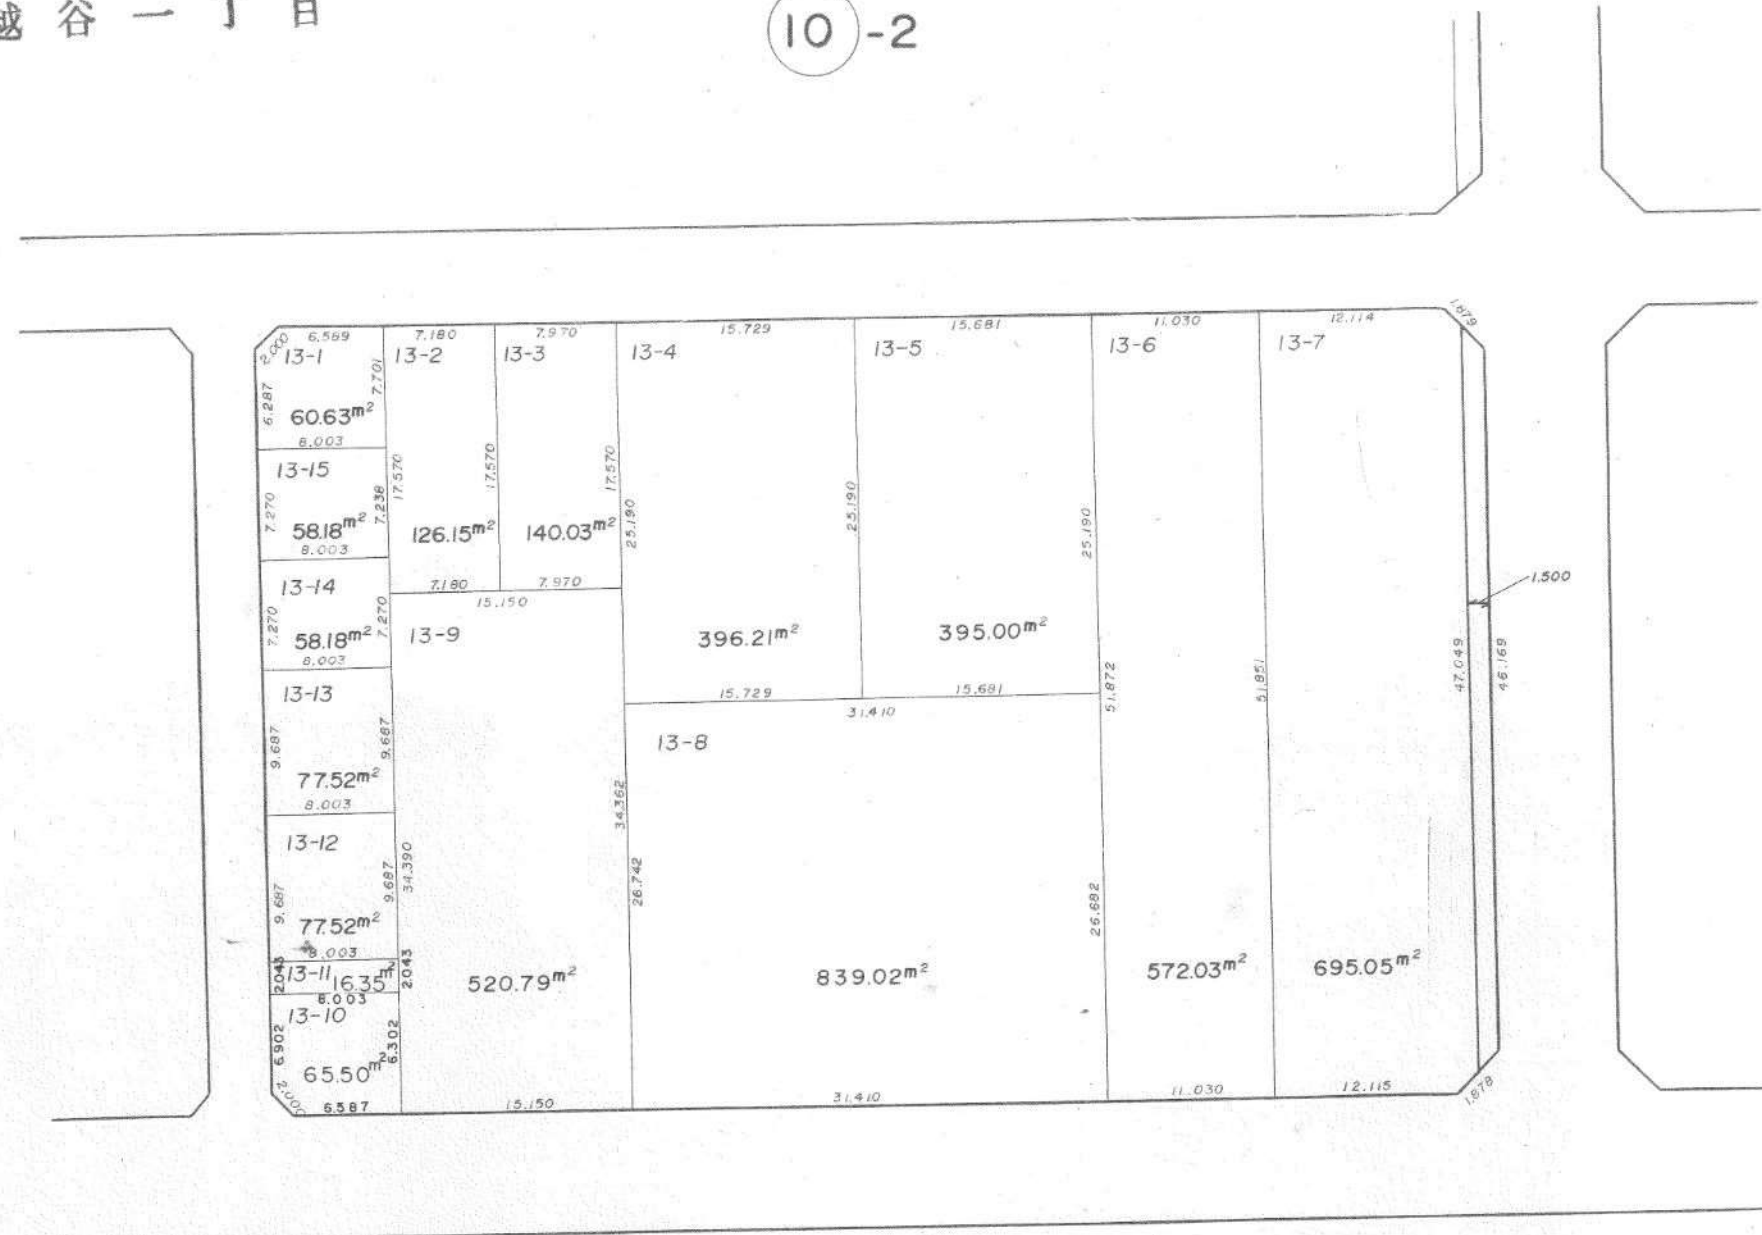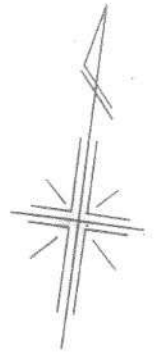



印が貴殿の換地です

換 地 図

南 越 谷 一 丁 目

7


S=1:500

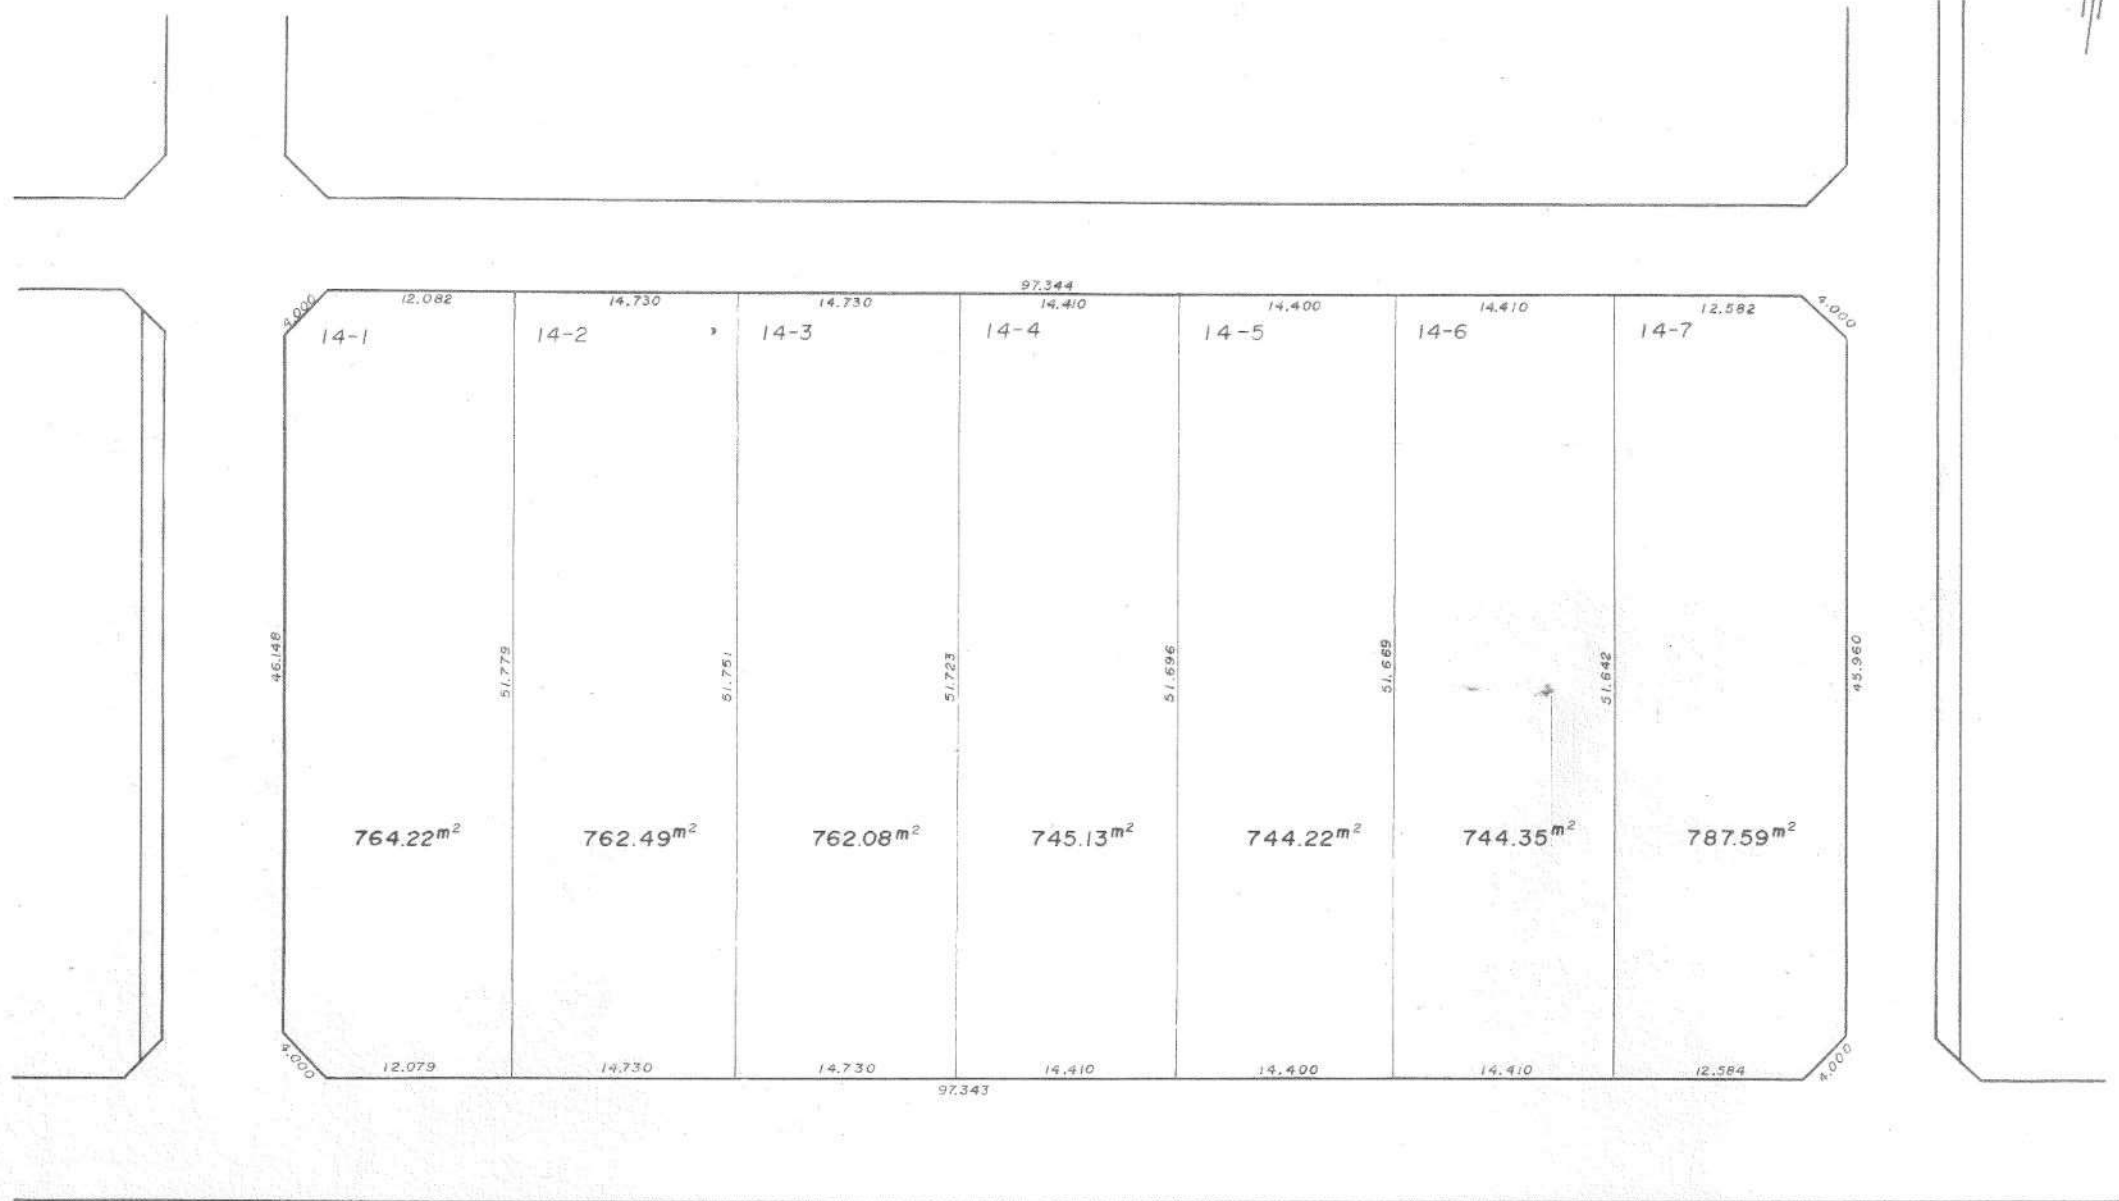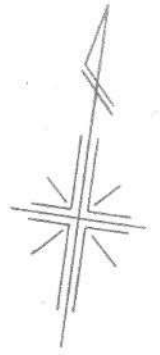

 印が貴殿の換地です

南越谷一丁目 換地 図 S=1:500

6

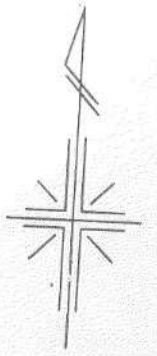



印が貴殿の換地です

南越谷一丁目

換地 図

8

S=1:500

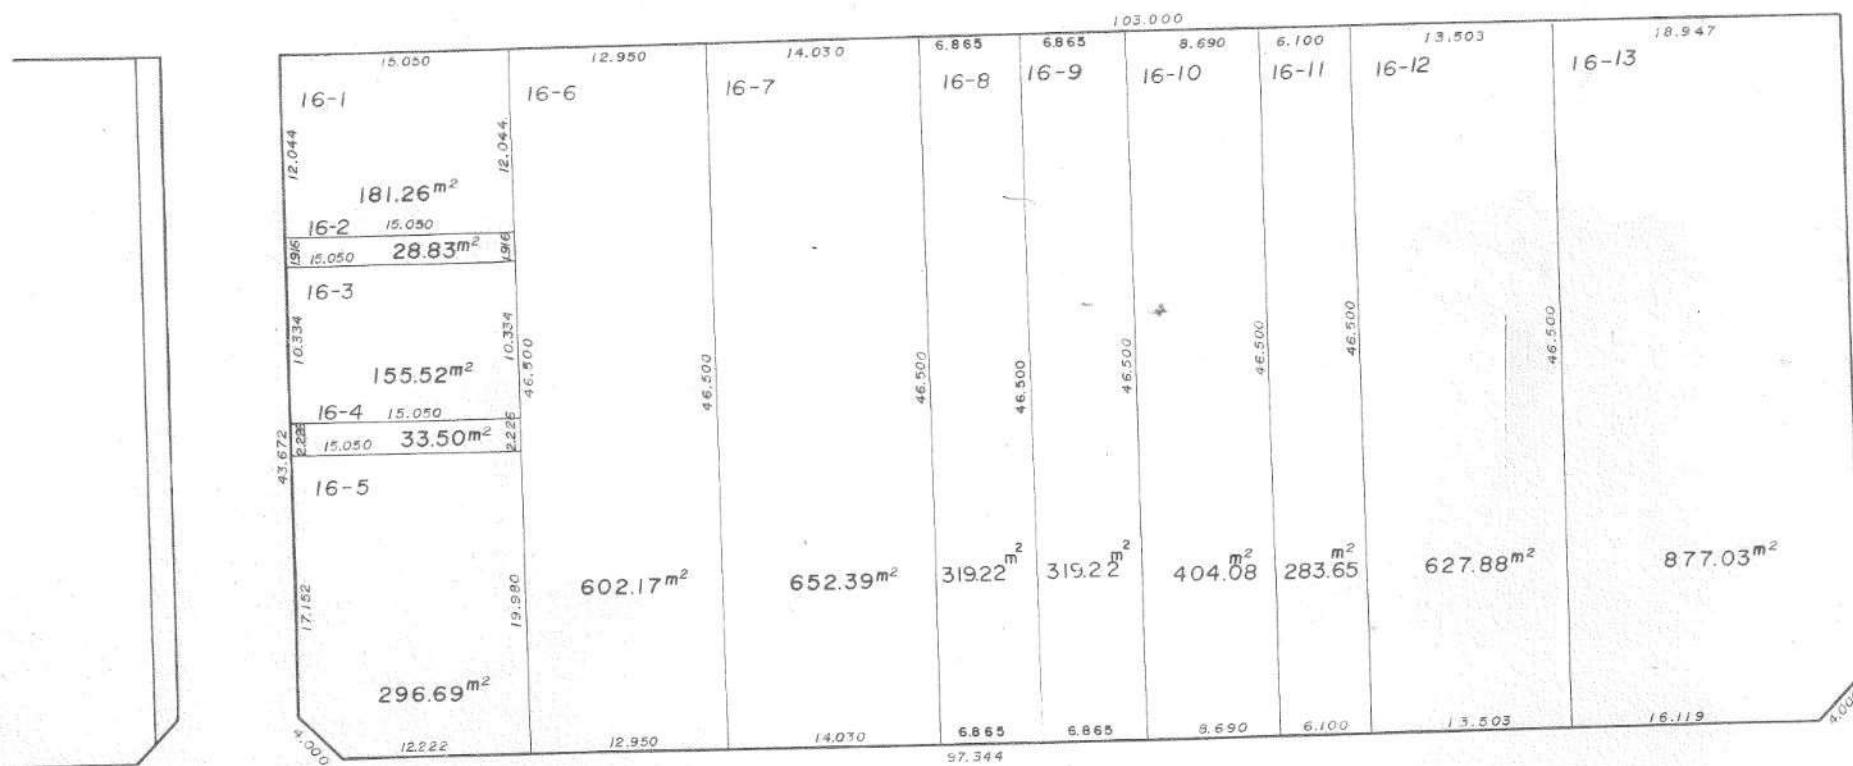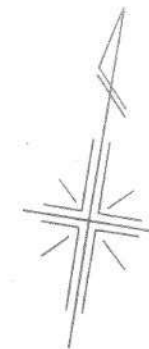


印が貴殿の換地です

換地 図

S=1:500

9

南越谷一丁目

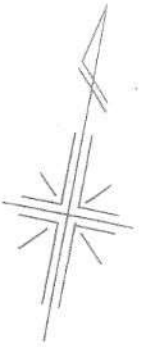


印が貴殿の換地です

換地図

S=1:500

4

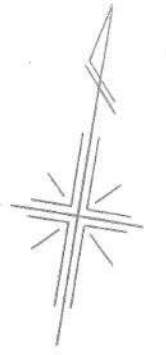

南越谷一丁目





印が貴殿の換地です

換地

5

S=1:500

南越谷一丁目

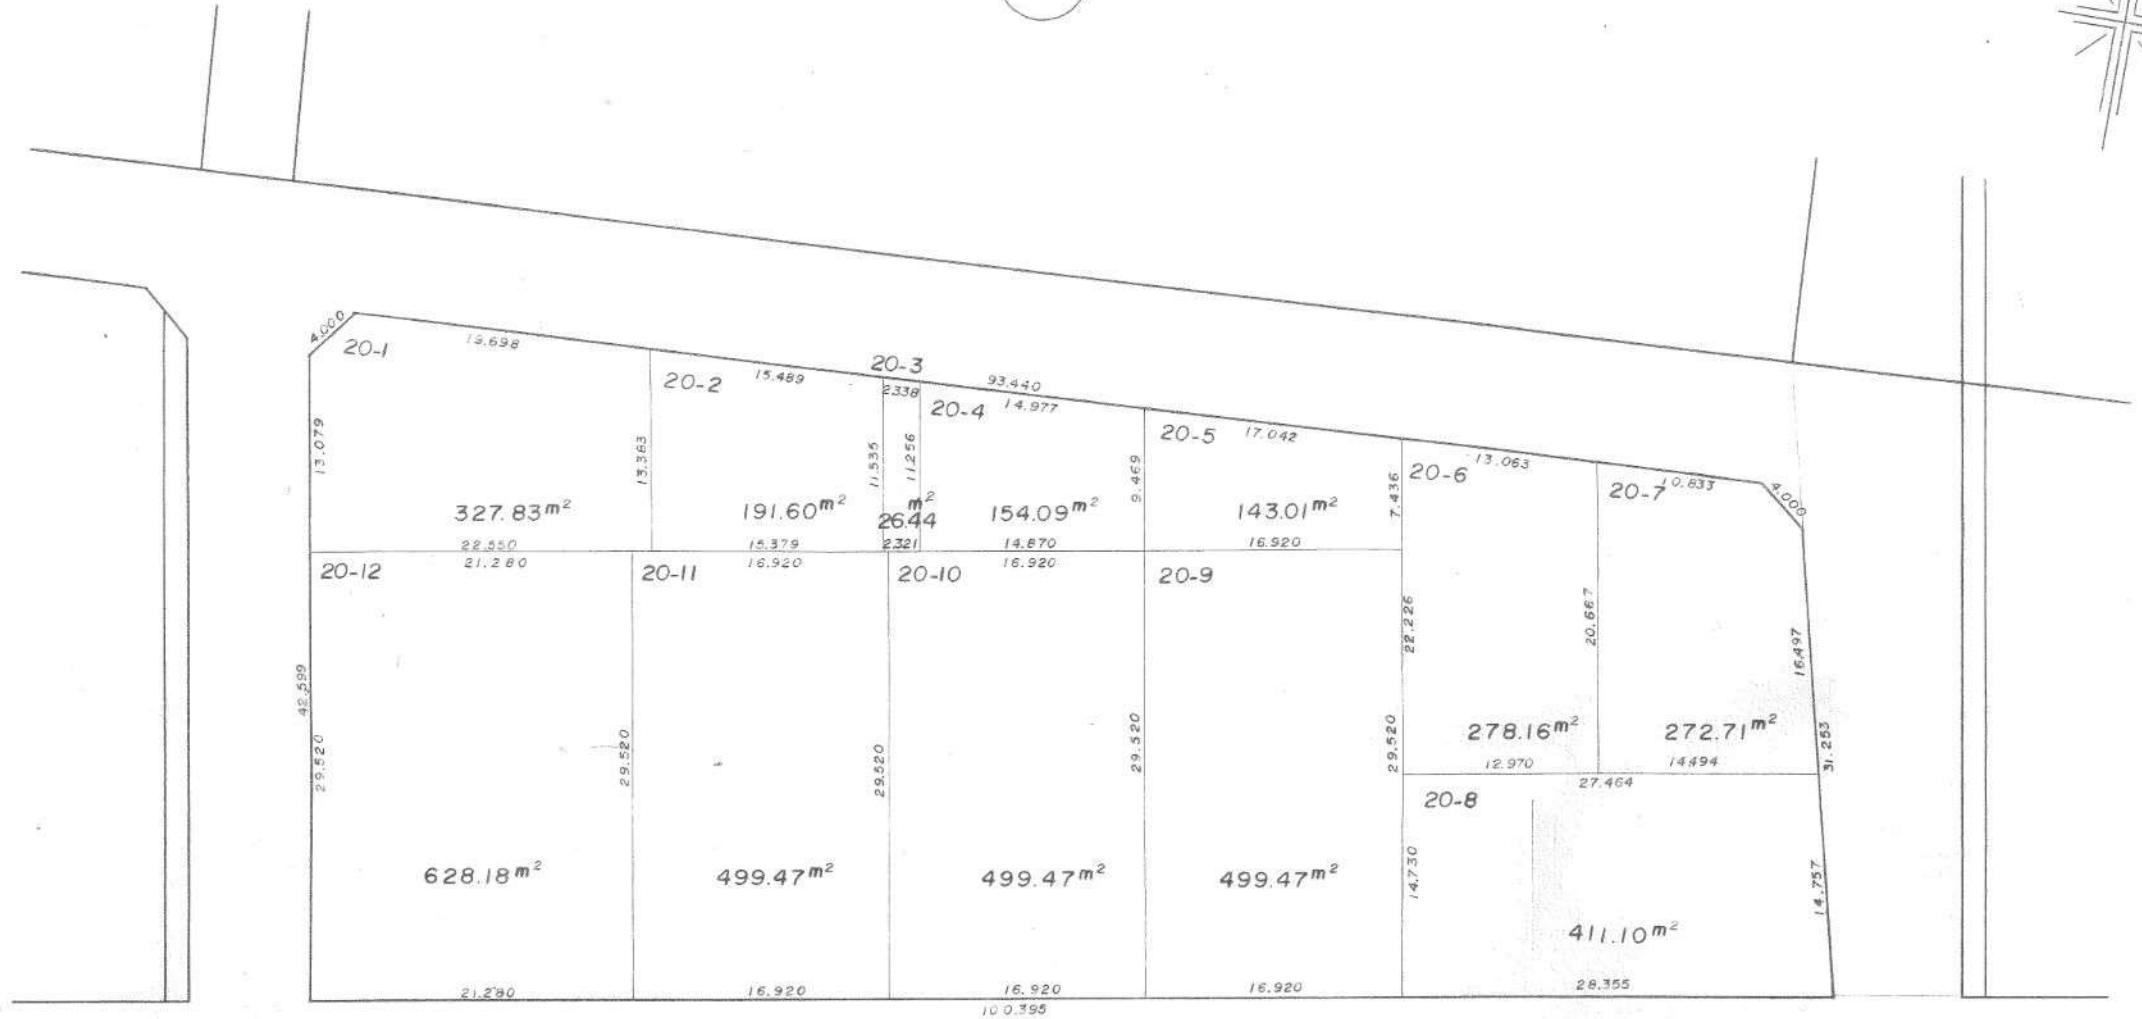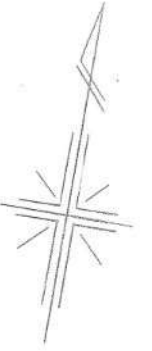


印が貴殿の換地です

南越谷一丁目

換地 図

S=1:500

1-2

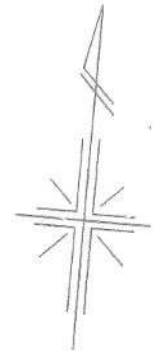



印が貴殿の換地です

換 地 図

南 越 谷 一 丁 目

1-1

S=1:500

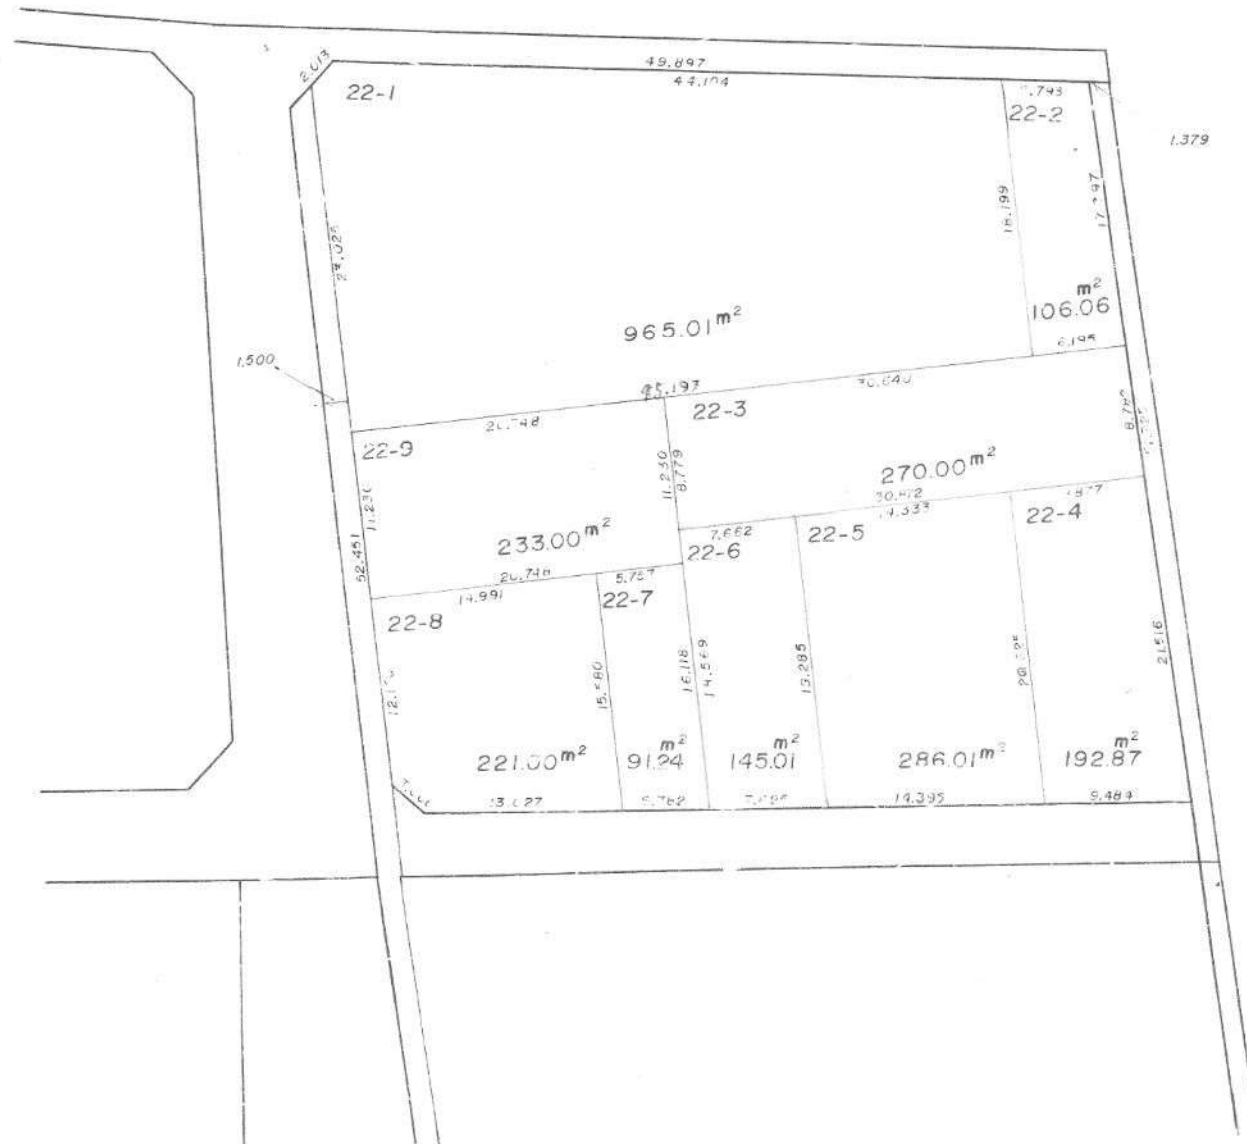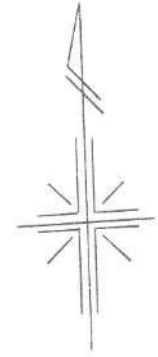



印が貴殿の換地です

換地図

S=1:1000

南越谷一丁目

91 -1
-2
-3

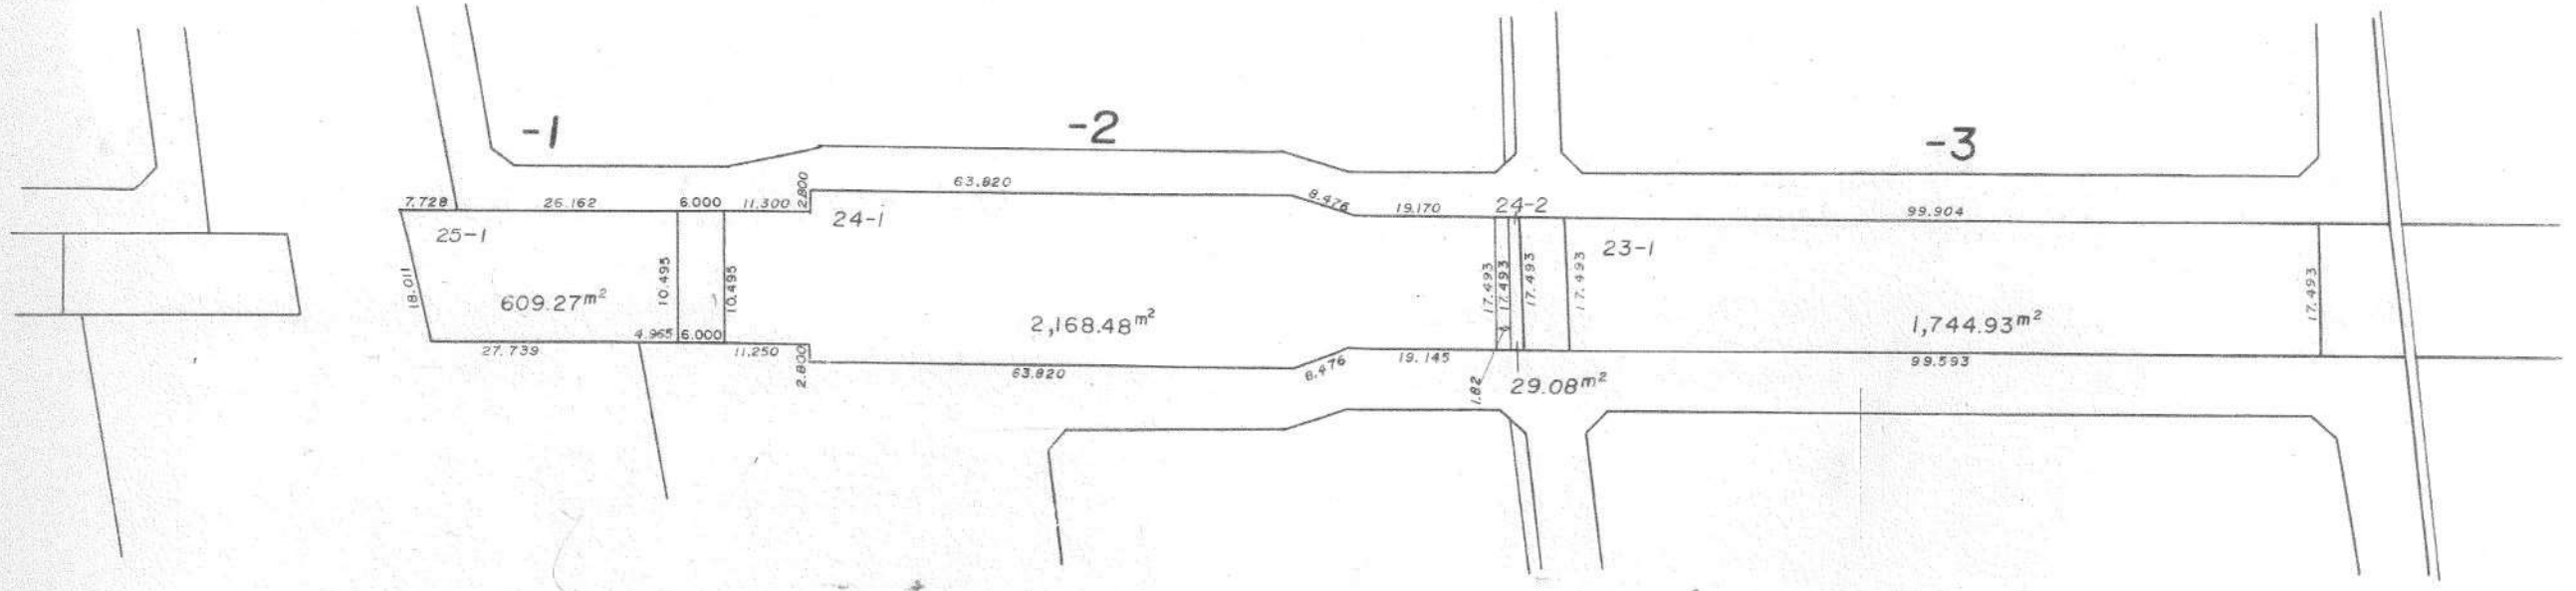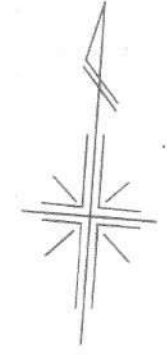



印が貴殿の換地です

換地図

S=1:500

3

南越谷一丁目

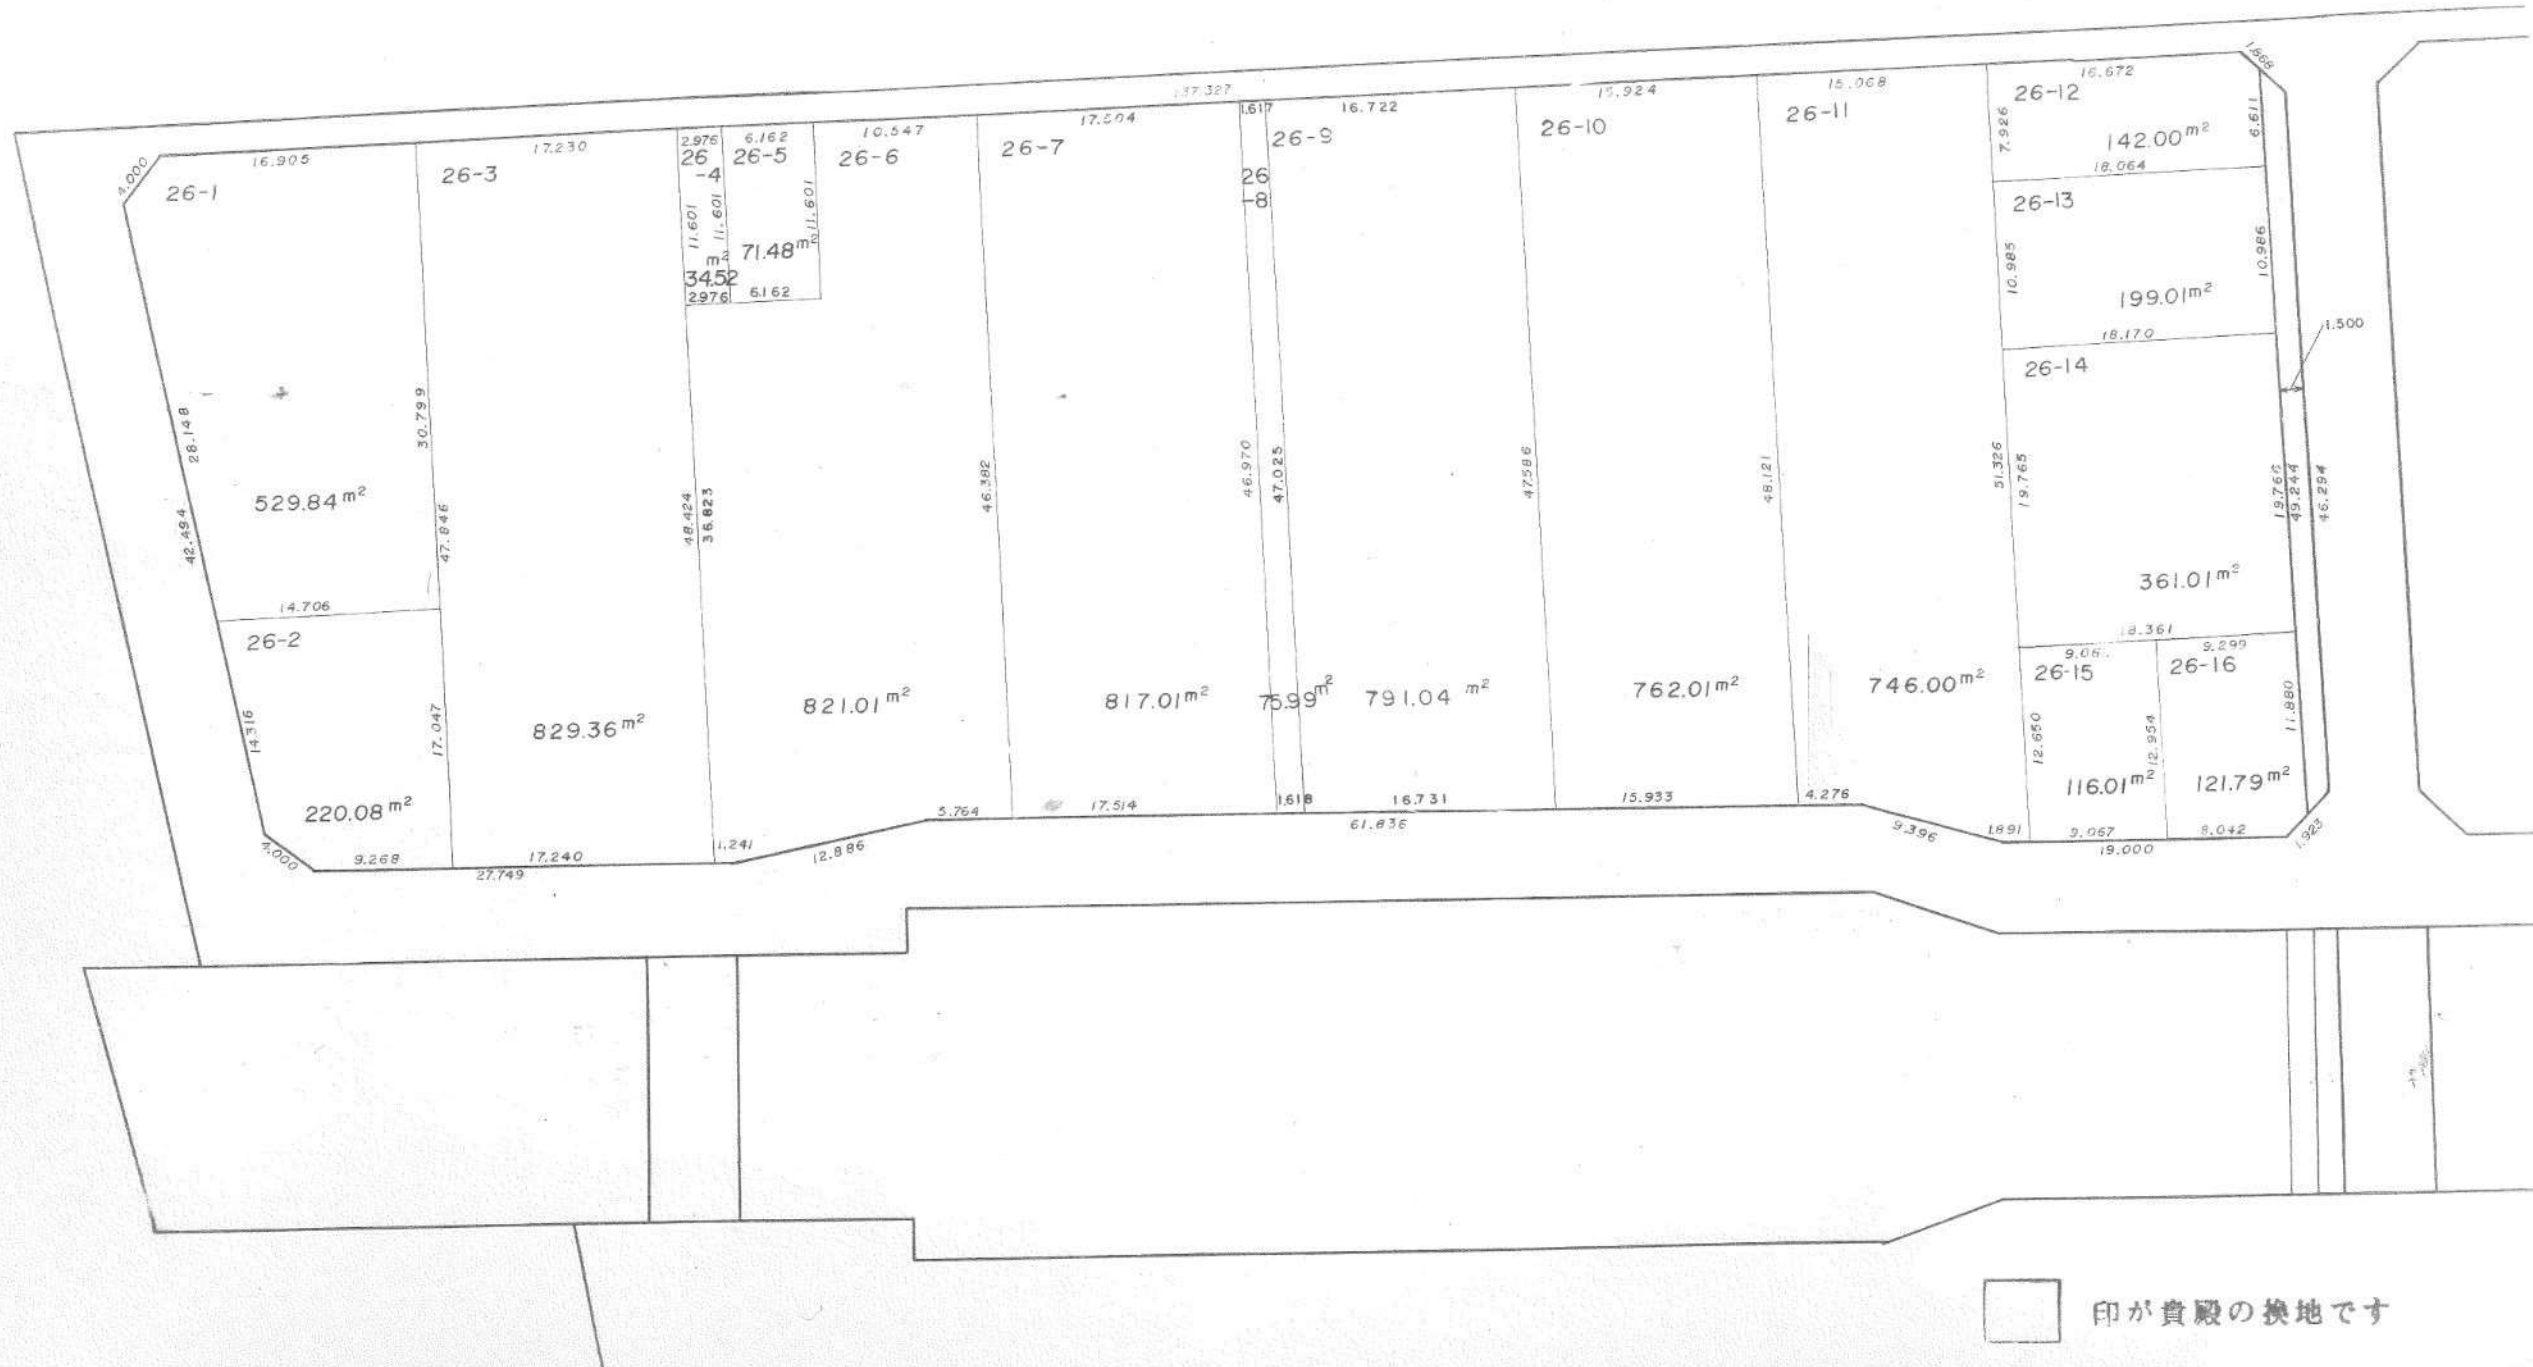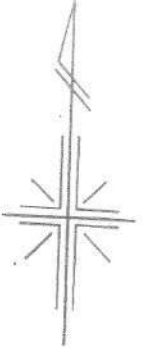

換地図

S=1:500

2

南越谷一丁目

