
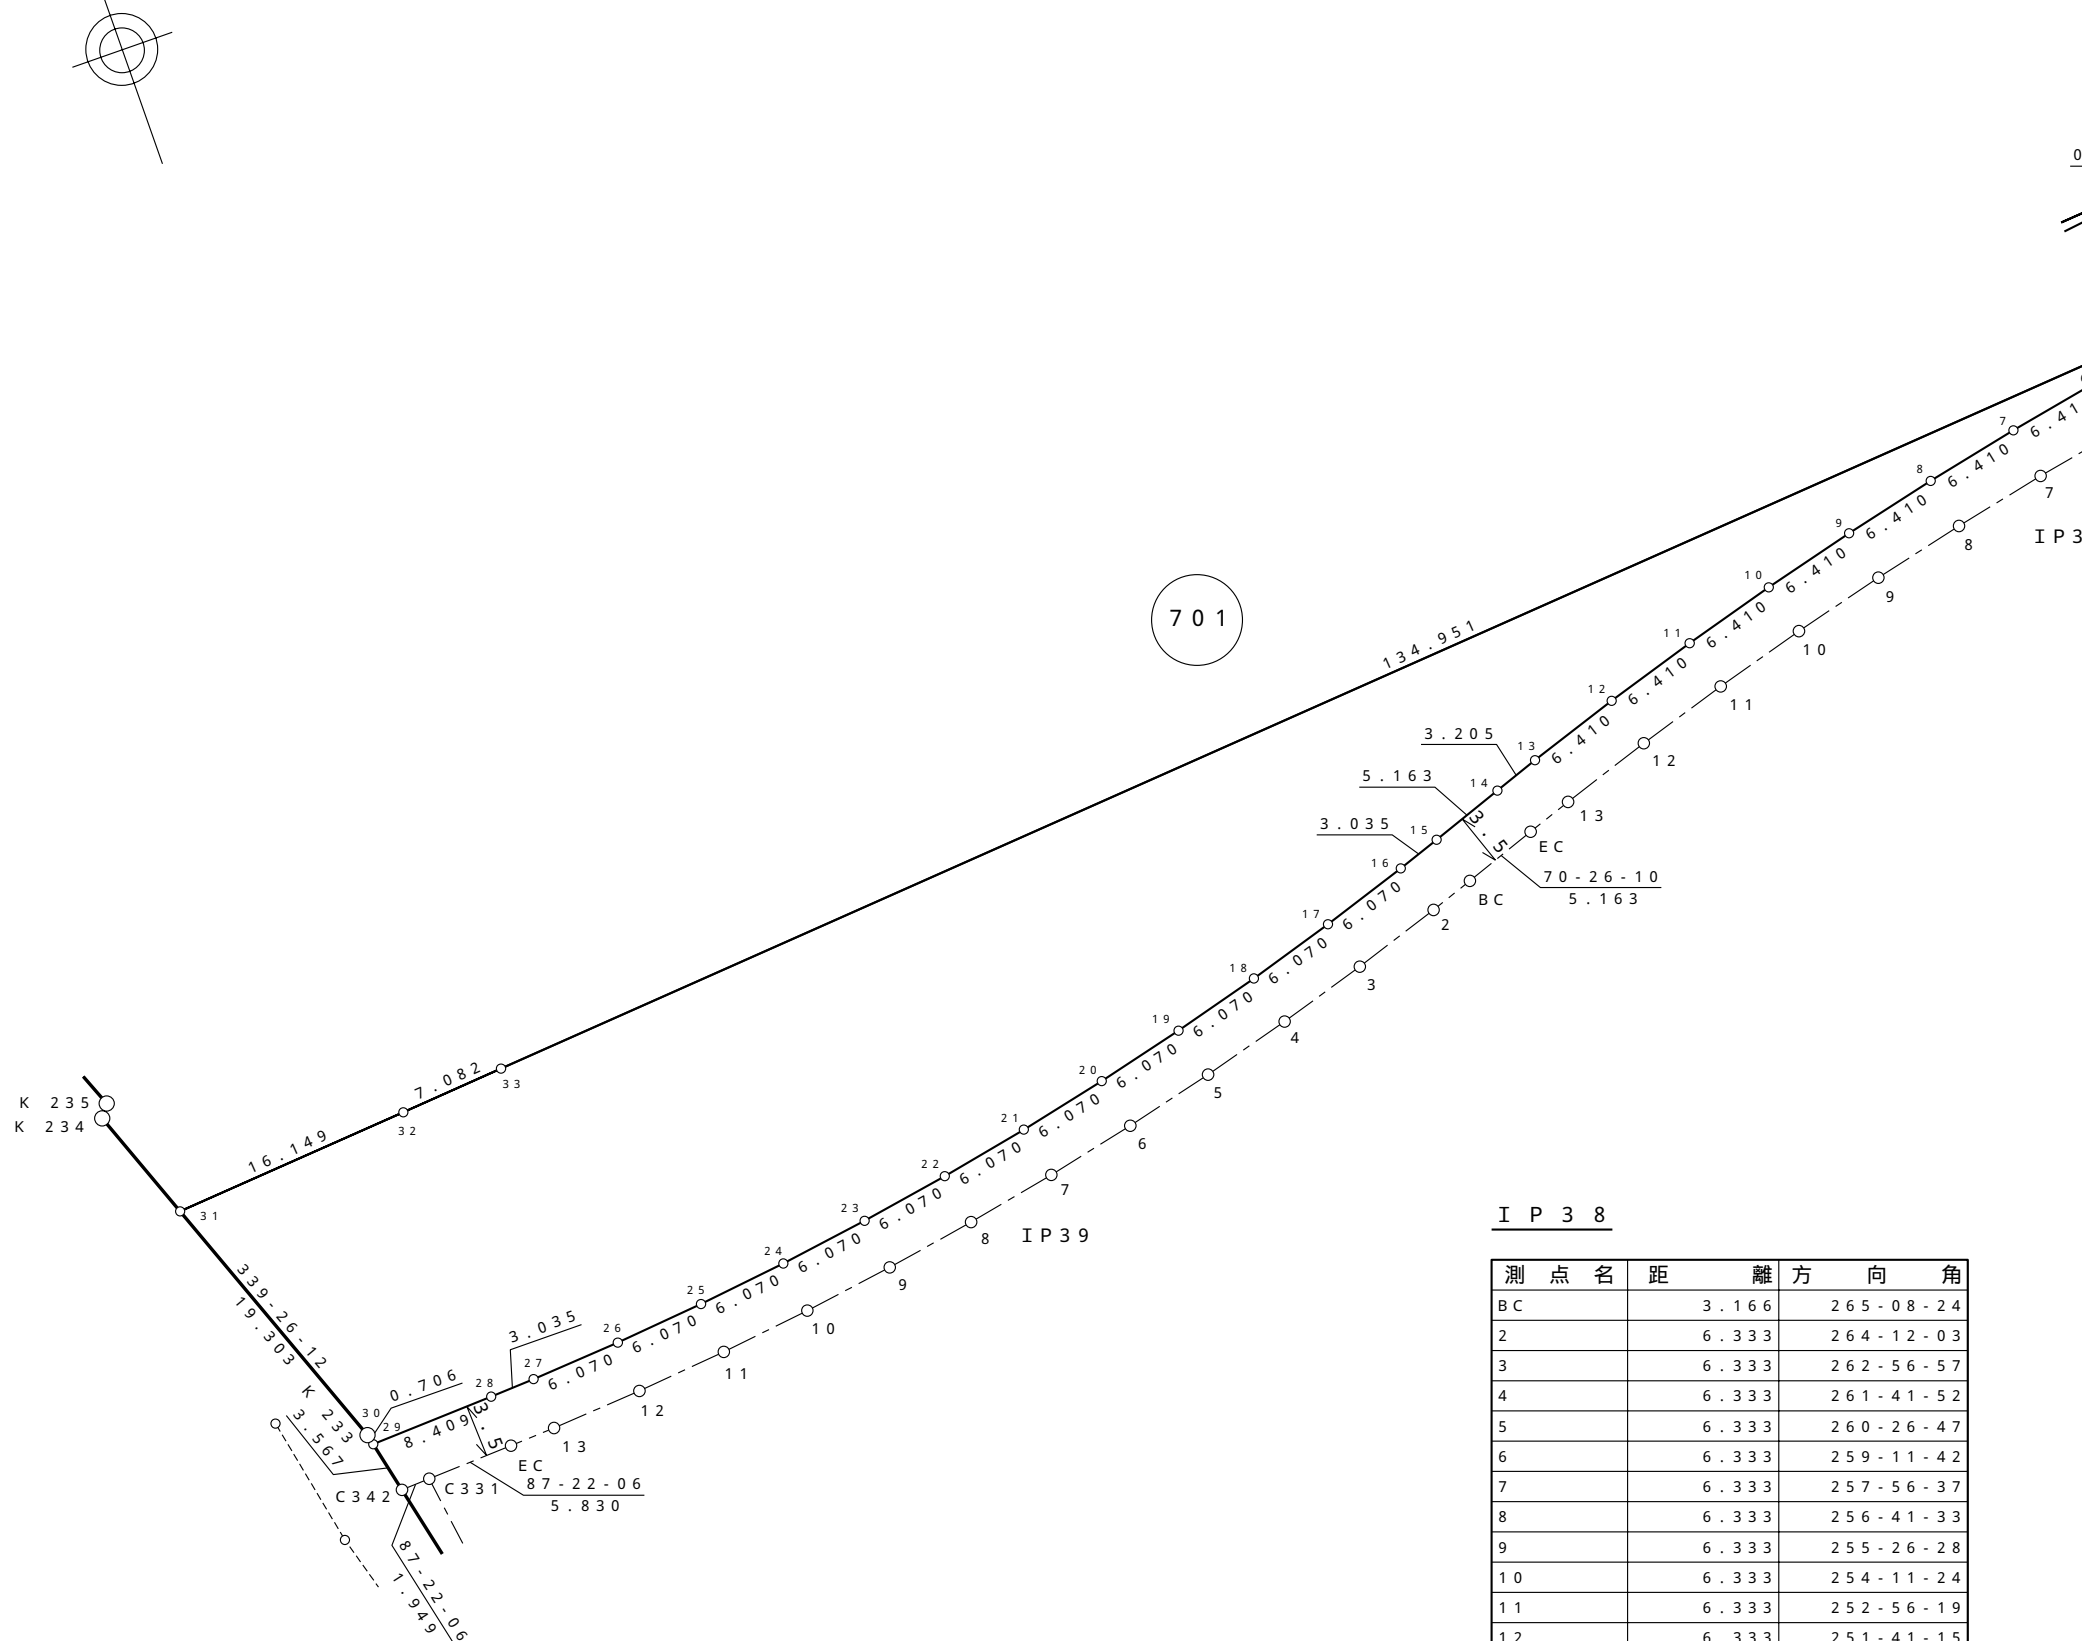
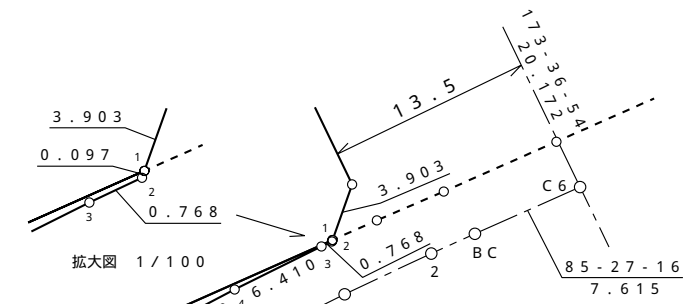


S = 1 : 500

越谷レイクタウン地区 街区原子図

街区番号 681

街区面積 1756.16㎡

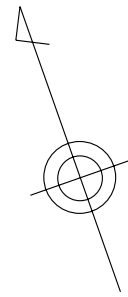

IP38

測点名	距離	方向角
BC	3.166	265-08-24
2	6.333	264-12-03
3	6.333	262-56-57
4	6.333	261-41-52
5	6.333	260-26-47
6	6.333	259-11-42
7	6.333	257-56-37
8	6.333	256-41-33
9	6.333	255-26-28
10	6.333	254-11-24
11	6.333	252-56-19
12	6.333	251-41-15
13	3.166	250-44-56
EC		

IP39


測点名	距離	方向角
BC	3.078	250-47-20
2	6.157	251-50-50
3	6.157	253-15-30
4	6.157	254-40-10
5	6.157	256-04-50
6	6.157	257-29-29
7	6.157	258-54-09
8	6.157	260-18-49
9	6.157	261-43-28
10	6.157	263-08-08
11	6.157	264-32-47
12	6.157	265-57-27
13	3.078	267-00-56
EC		

株式会社
日測


独立行政法人
都市再生機構

換地 図

所 在 レイクタウン七丁目

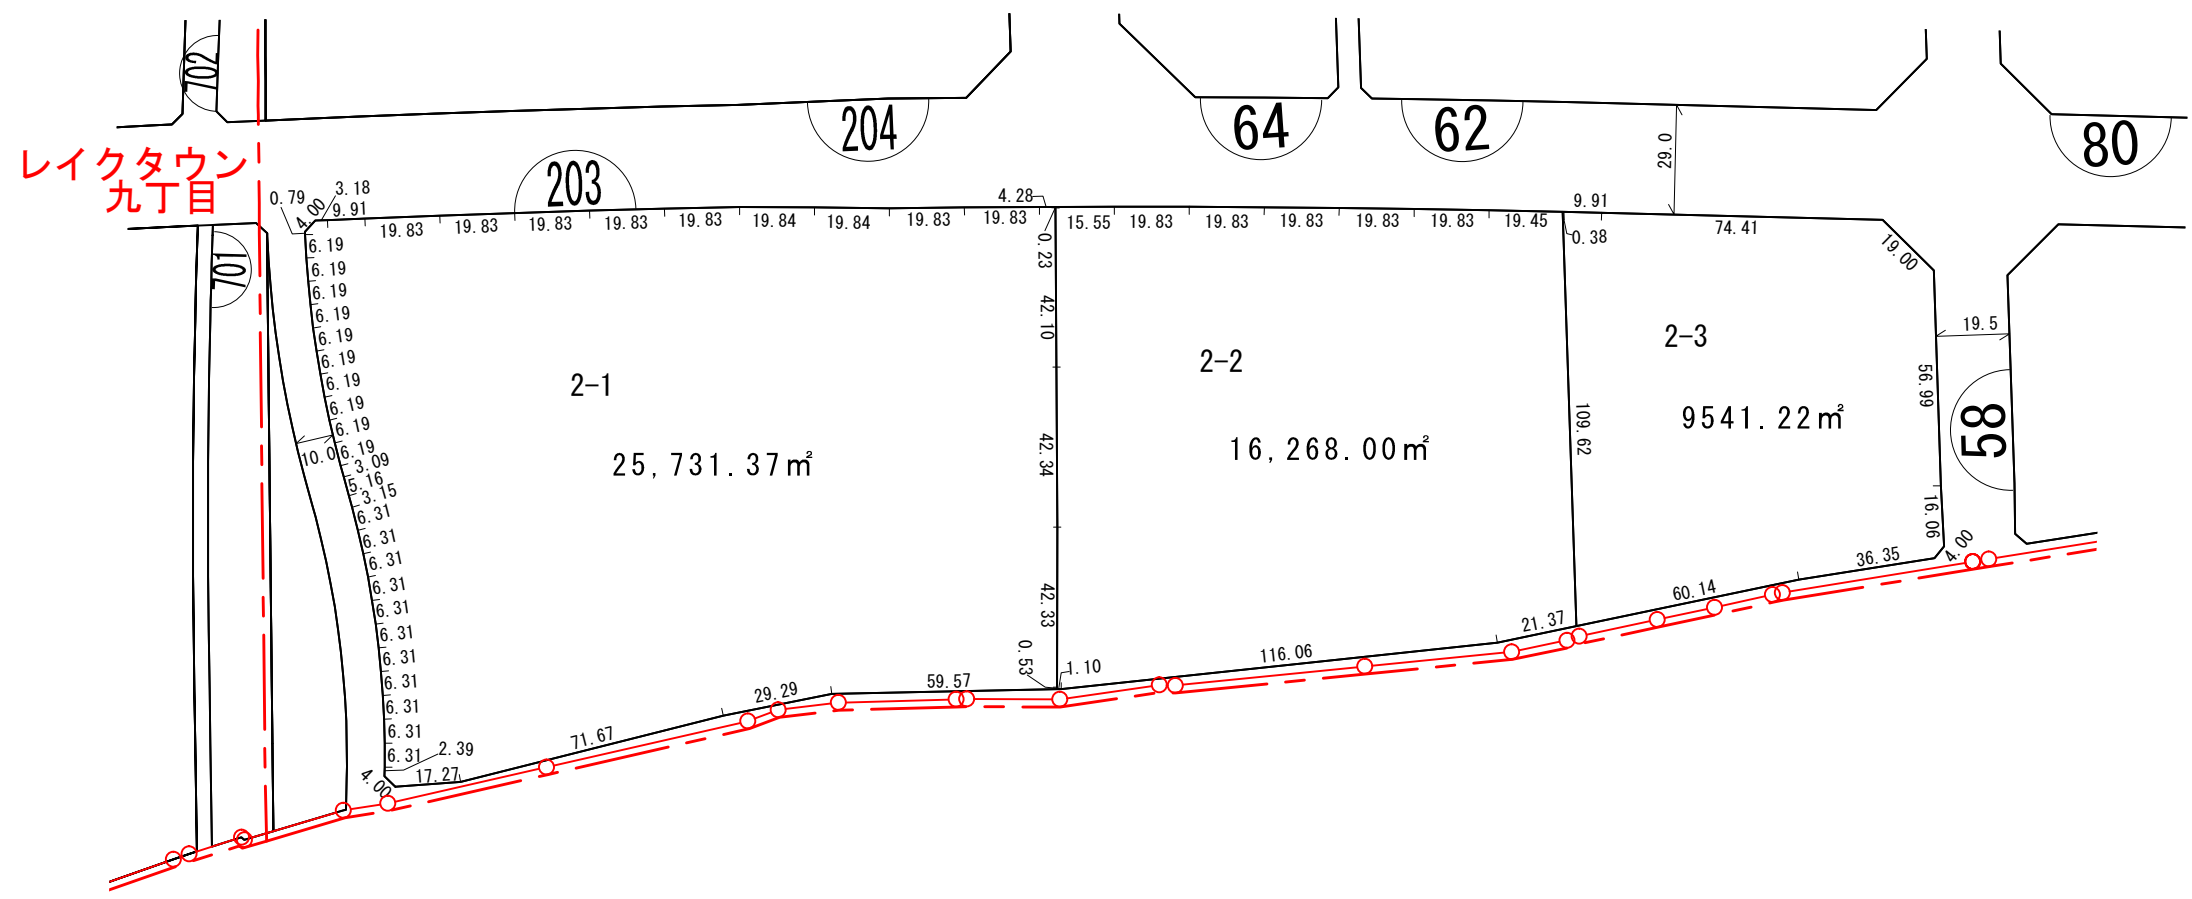


レイクタウン
九丁目

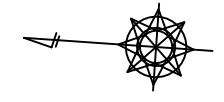

凡 例	
	施行区域界
	町界
	街区番号
1-1	地番
	換地位置
	換地地積 (m²) 及び辺長 (m)
	ゴミ集積所

換地 図


所在 レイクタウン七丁目

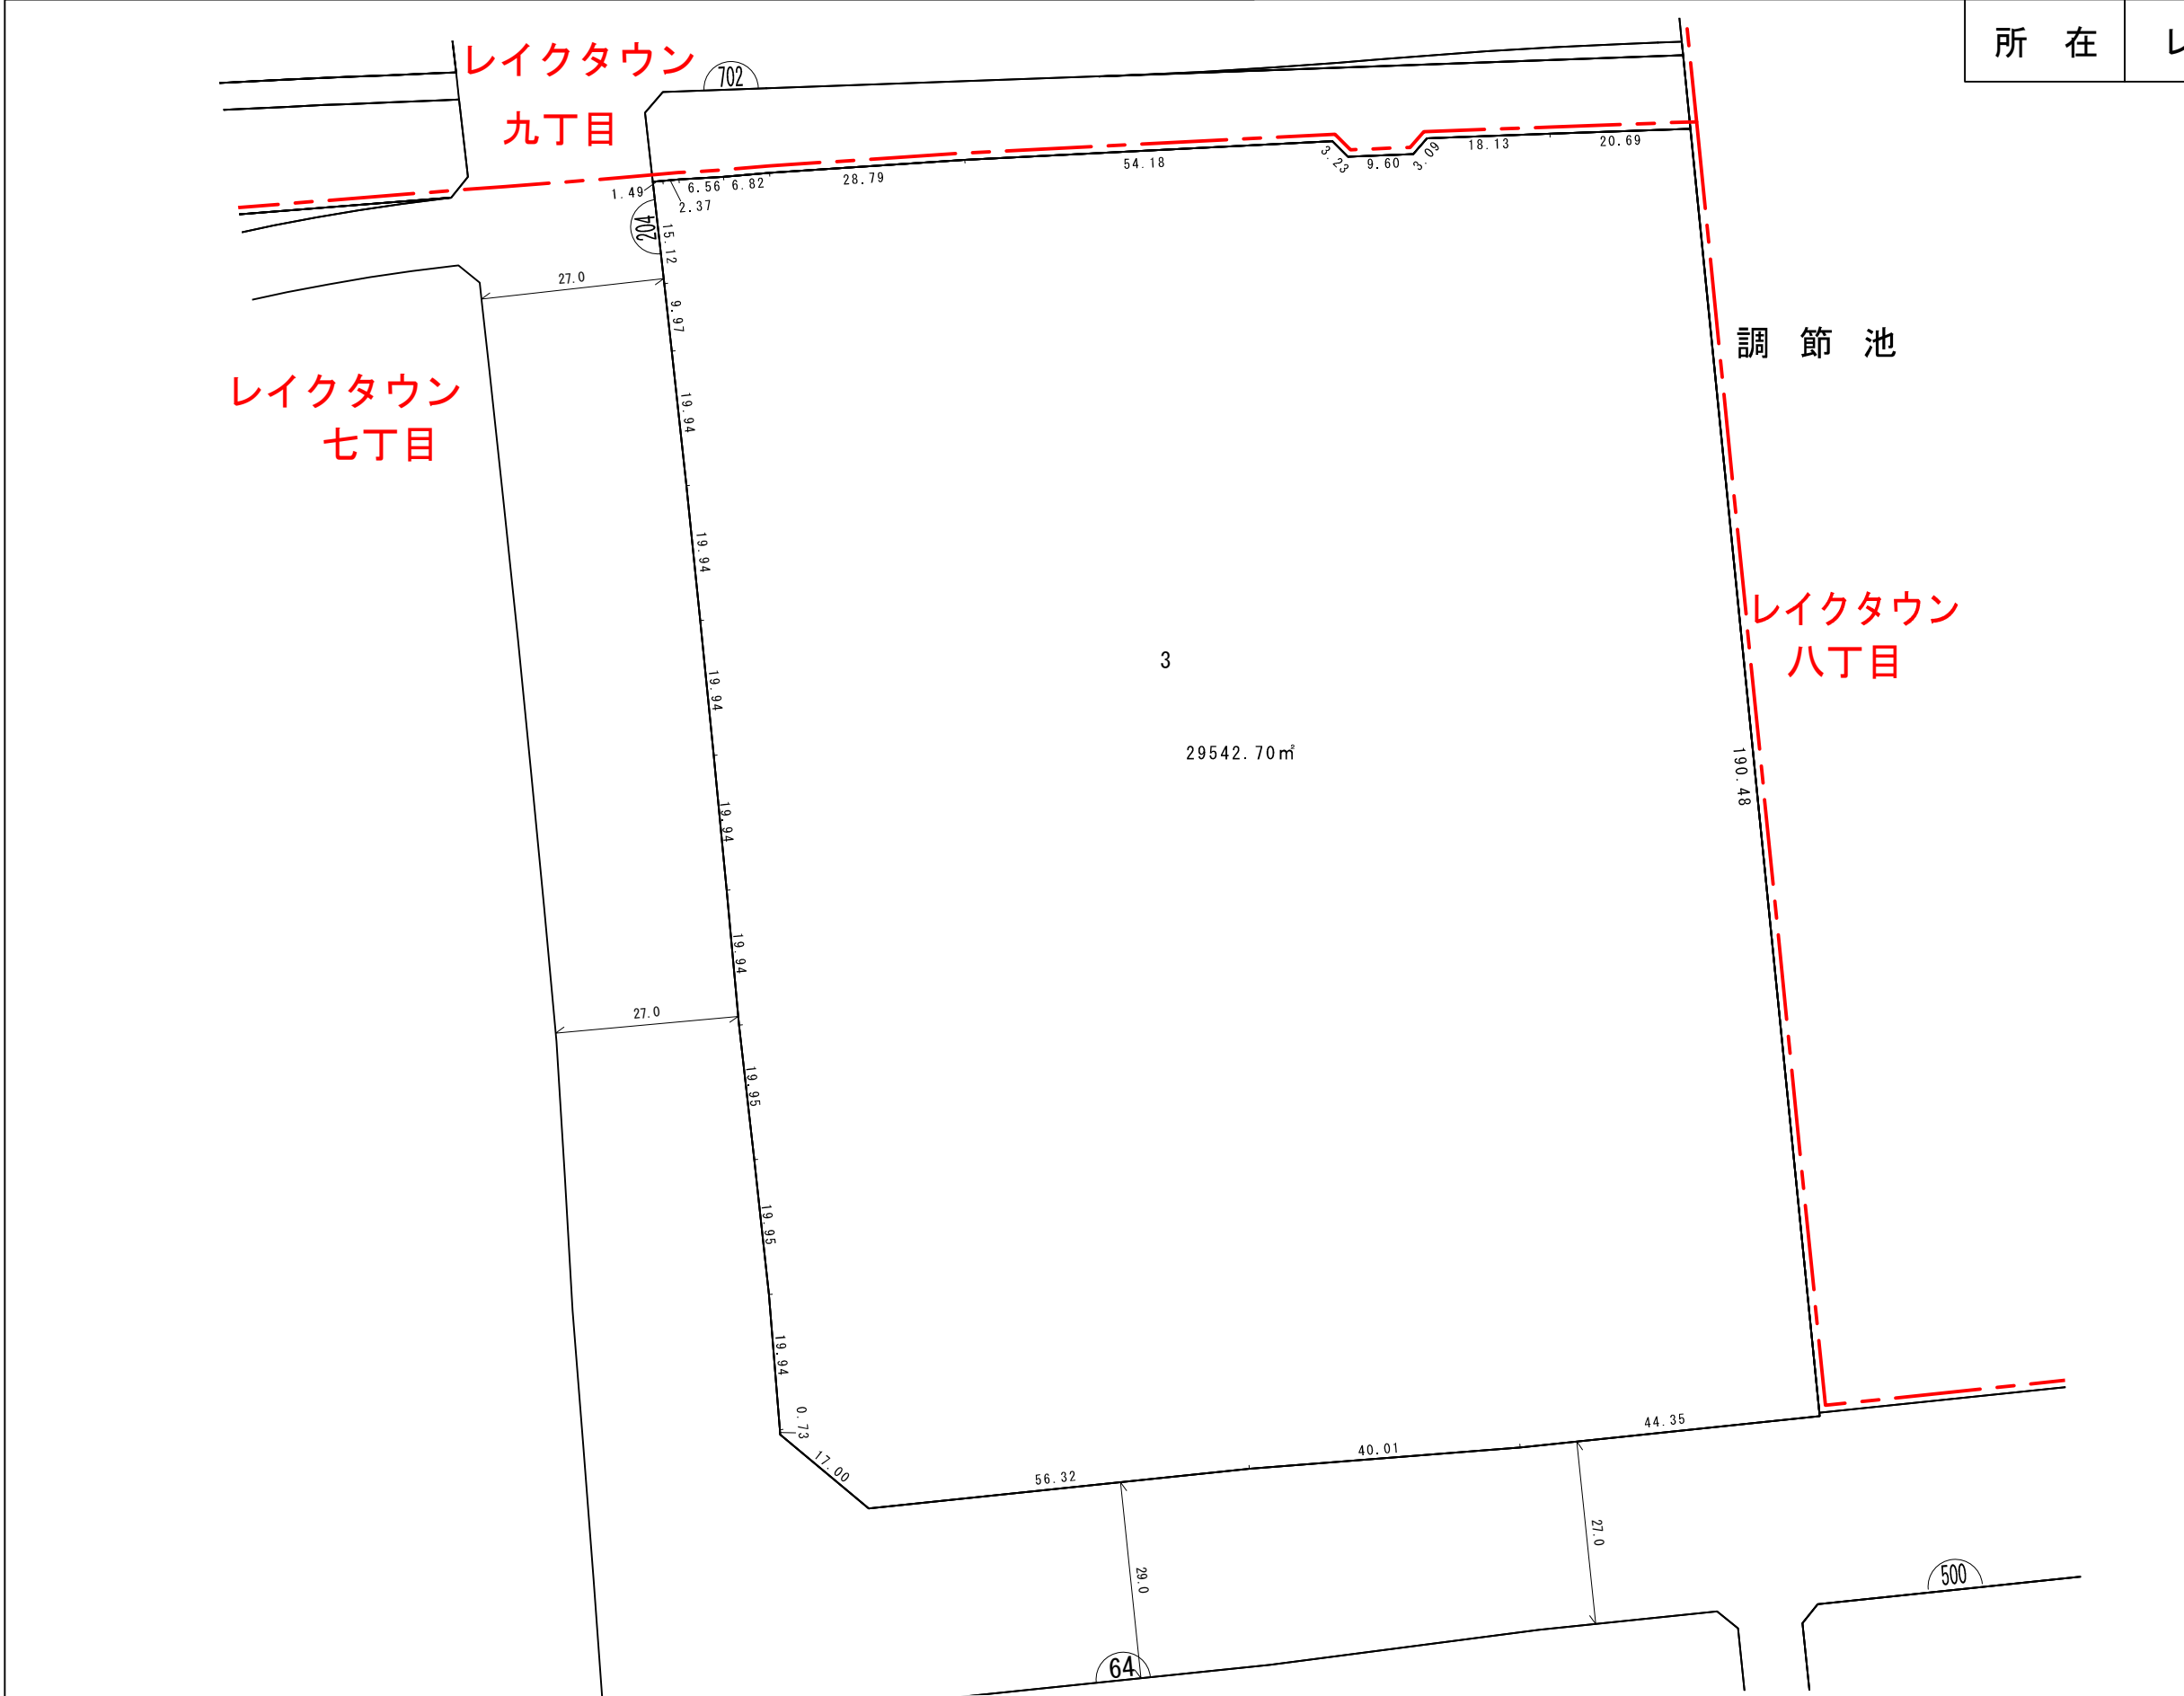

凡 例	
	施行区域界
	町界
	街区番号
	地番
	換地位置
	換地地積 (㎡) 及び辺長 (m)
	ゴミ集積所

換地図



所在 レイクタウン七丁目

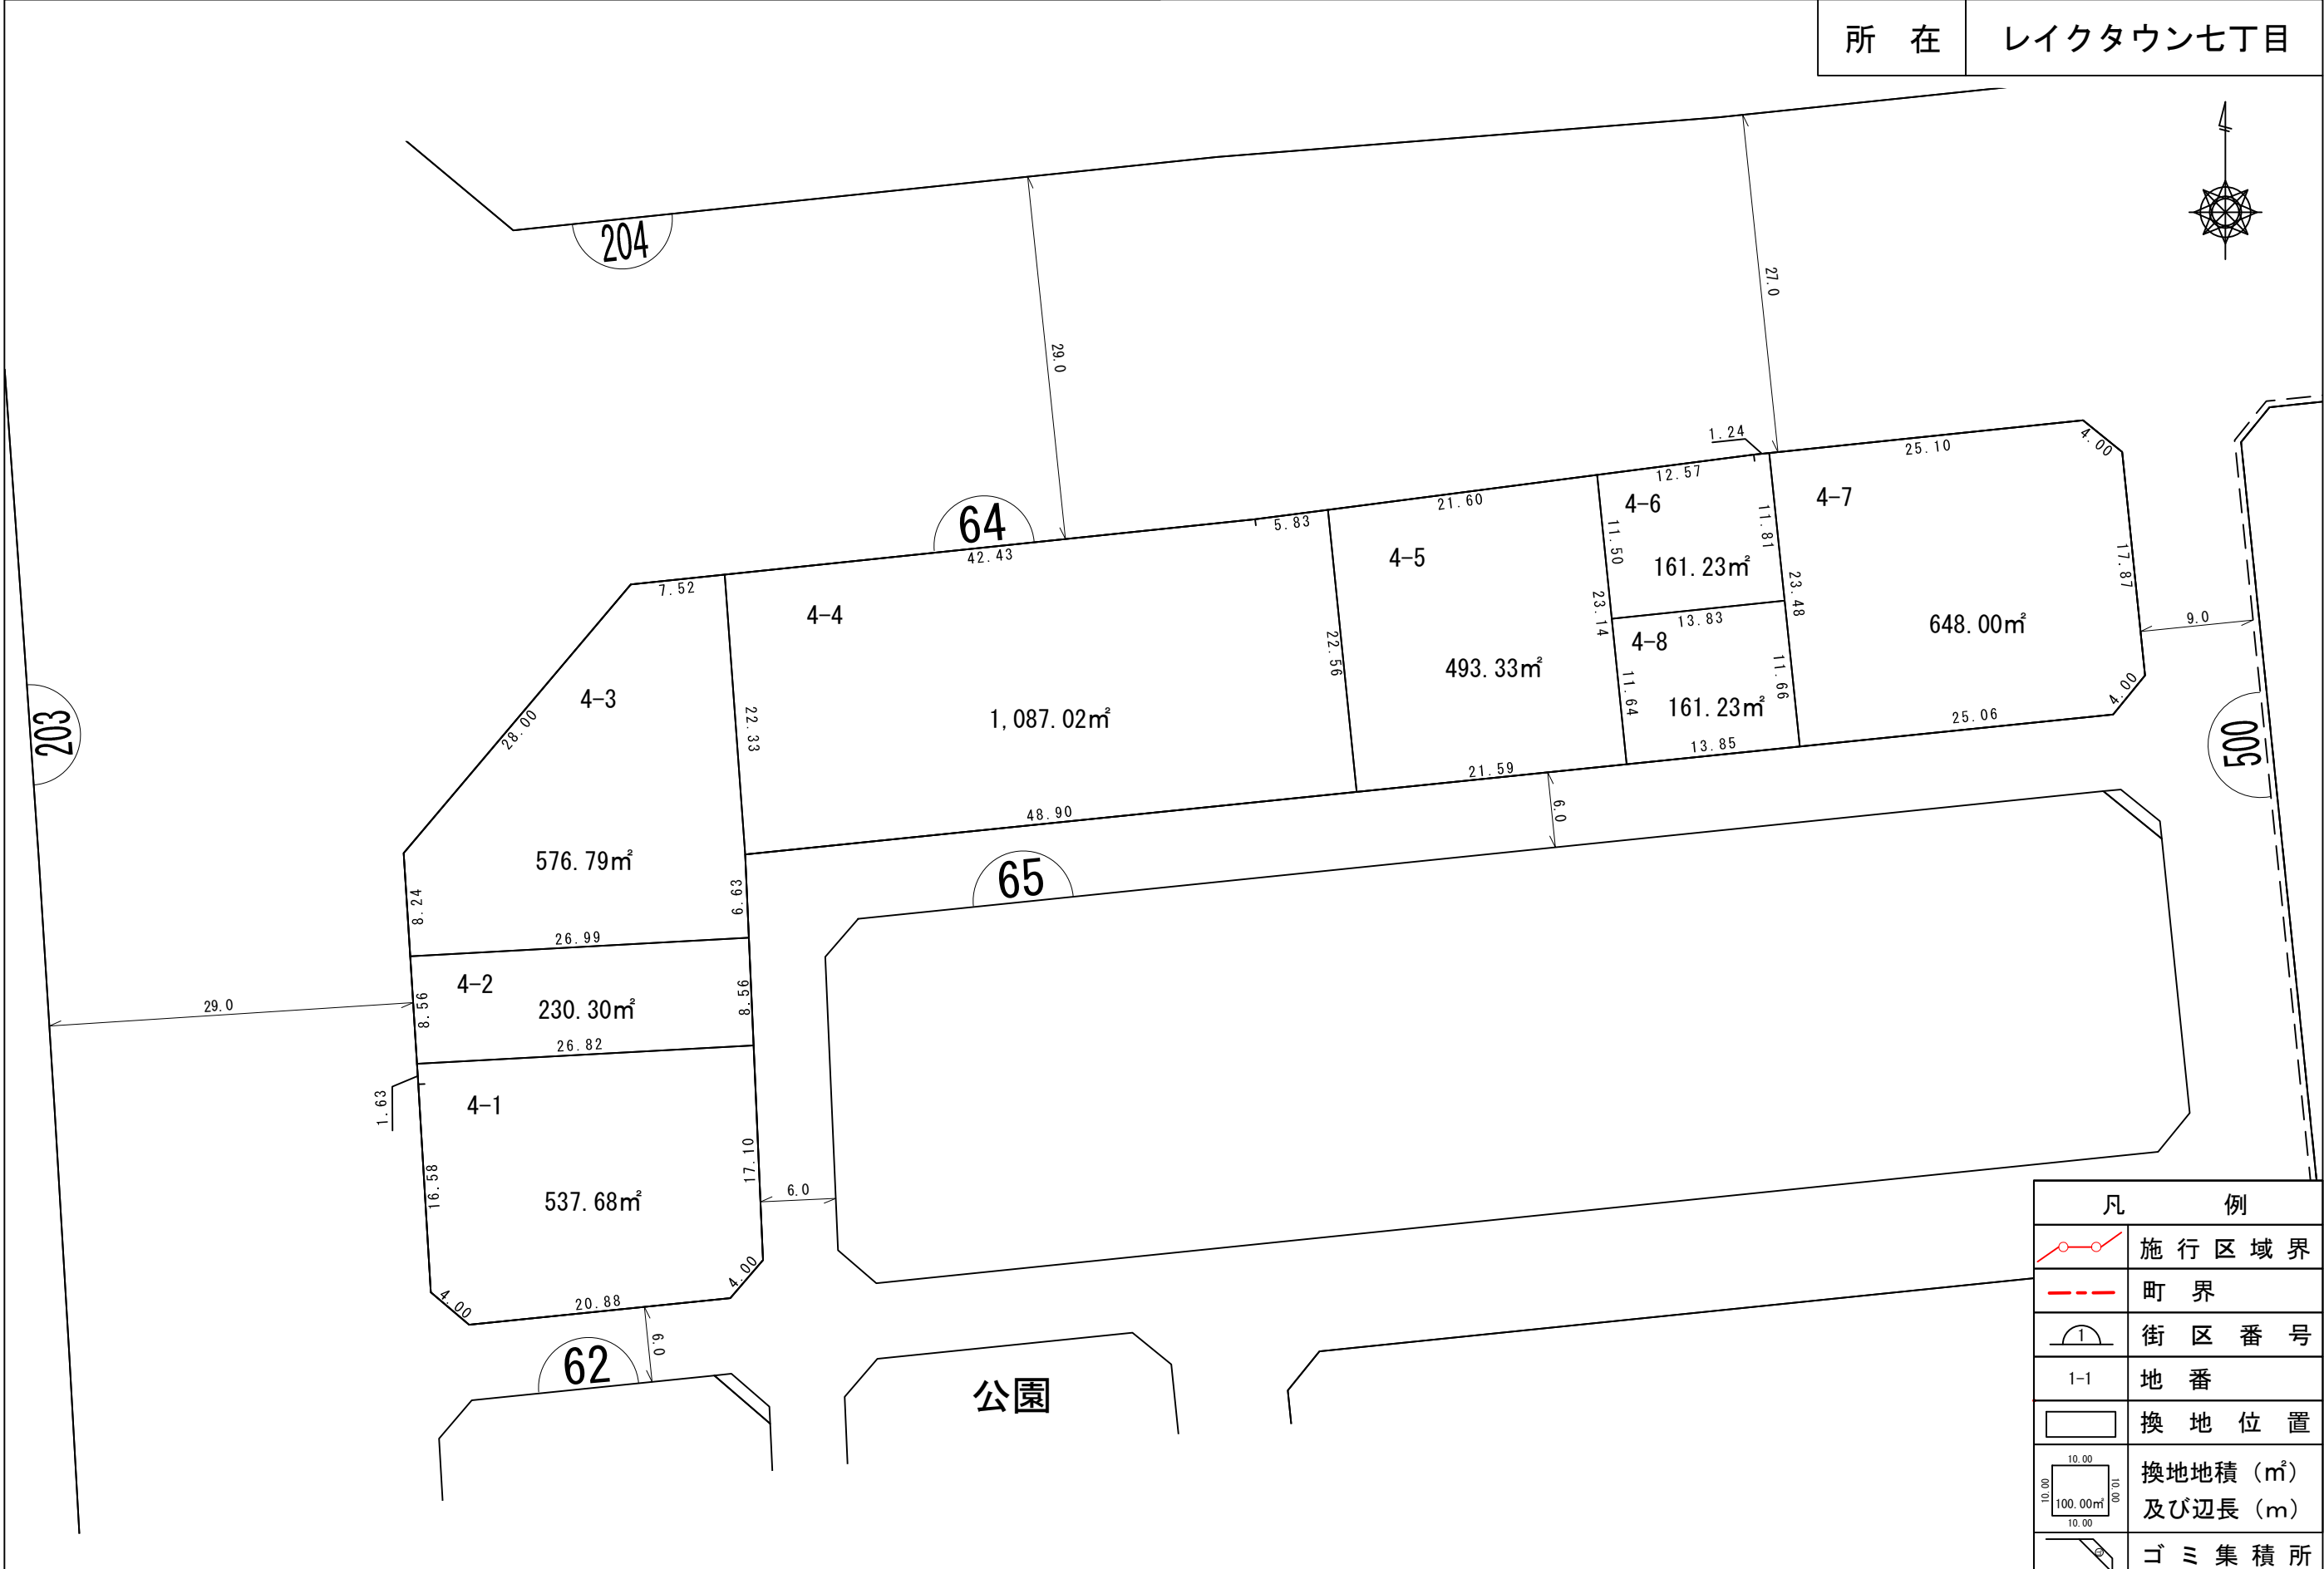

凡 例	
	施行区域界
	町界
	街区番号
	地番
	換地位置
	換地地積 (m²) 及び辺長 (m)
	ゴミ集積所

換地図

所在 レイクタウン七丁目

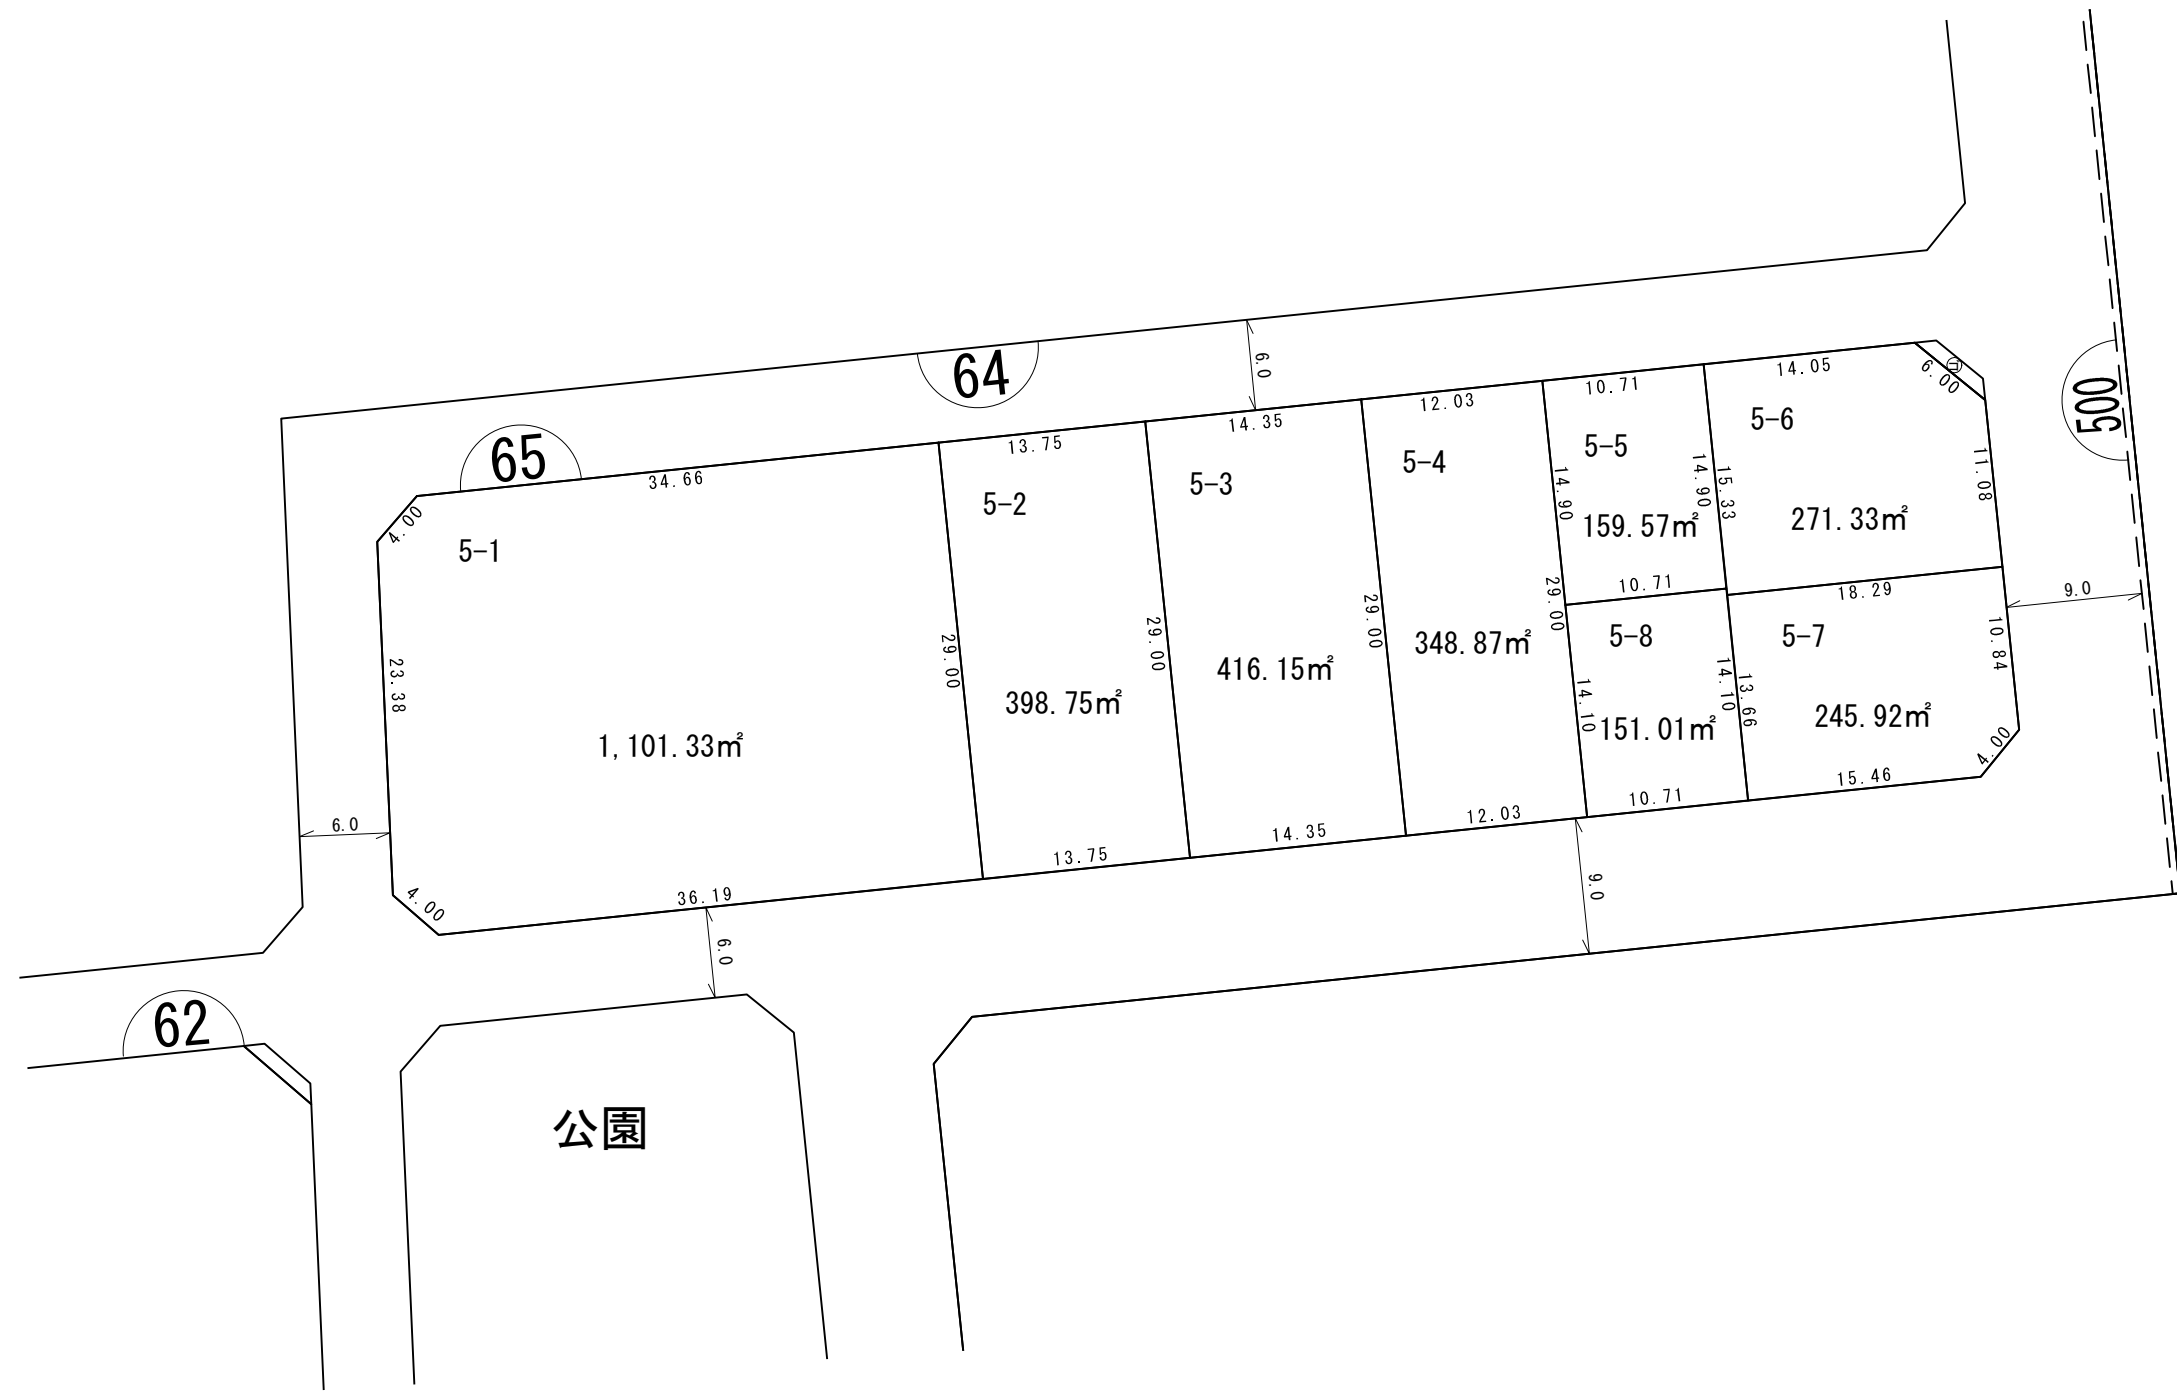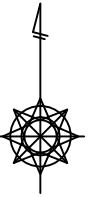



凡 例	
	施行区域界
	町界
	街区番号
	地番
	換地位置
	換地地積 (m ²) 及び辺長 (m)
	ゴミ集積所

S = 1 : 500

越谷レイクタウン地区 街区原子図

街区番号 660

街区面積 2000.03m²

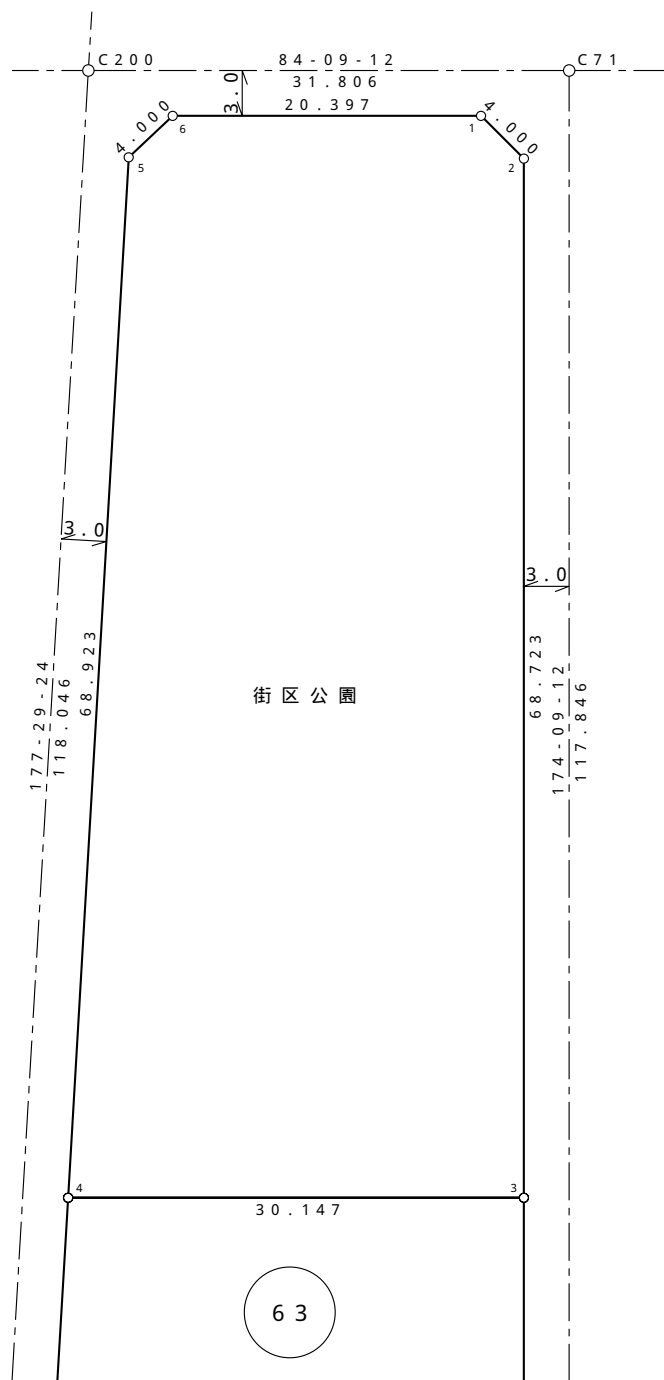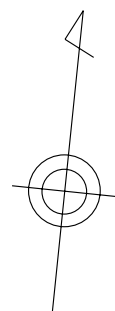

株式会社
日測


独立行政法人
都市再生機構

平成17年11月 作成

換地 図


縮尺 1:500

所在 レイクタウン七丁目

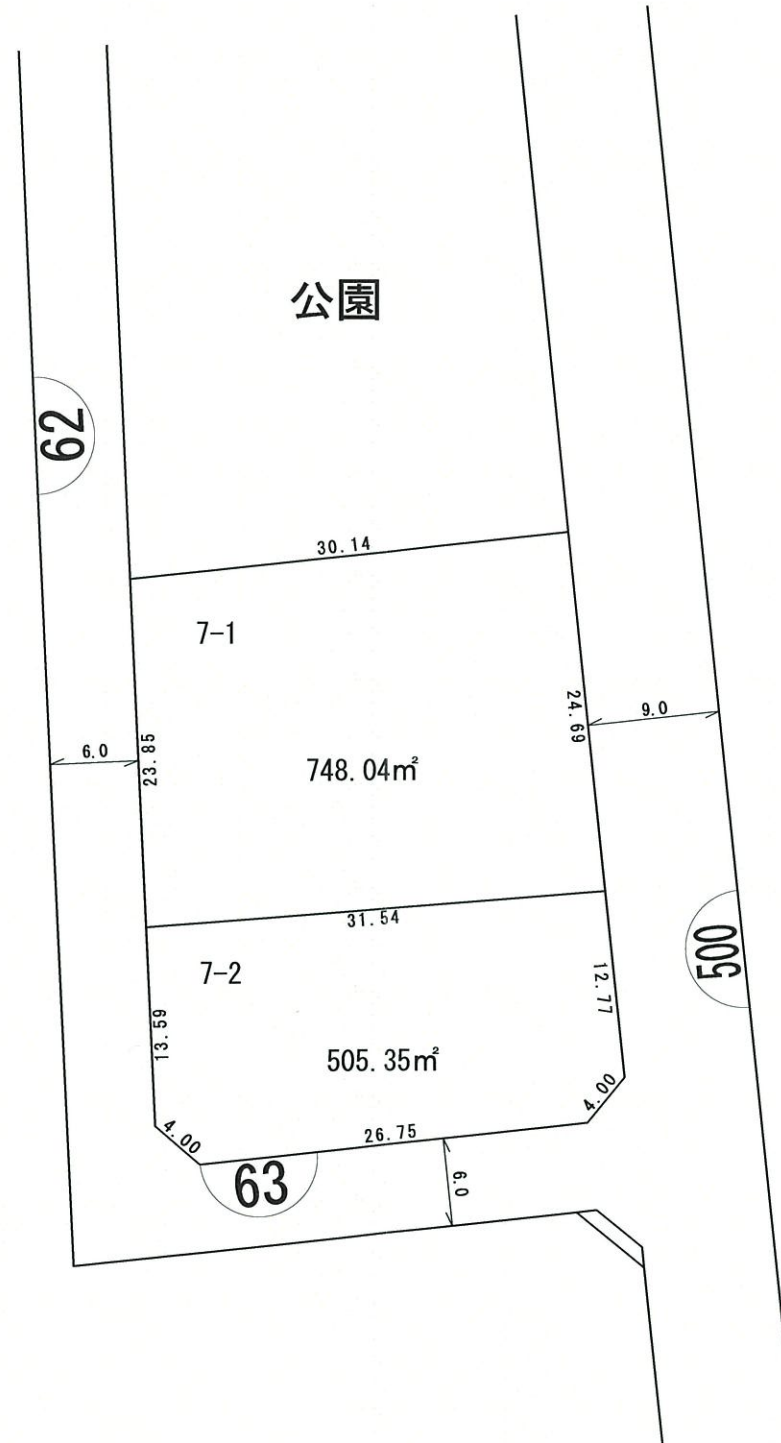


凡 例	
	施行区域界
	町界
	街区番号
1-1	地番
	換地位置
	換地地積 (m ²) 及び辺長 (m)
	ゴミ集積所

換地図

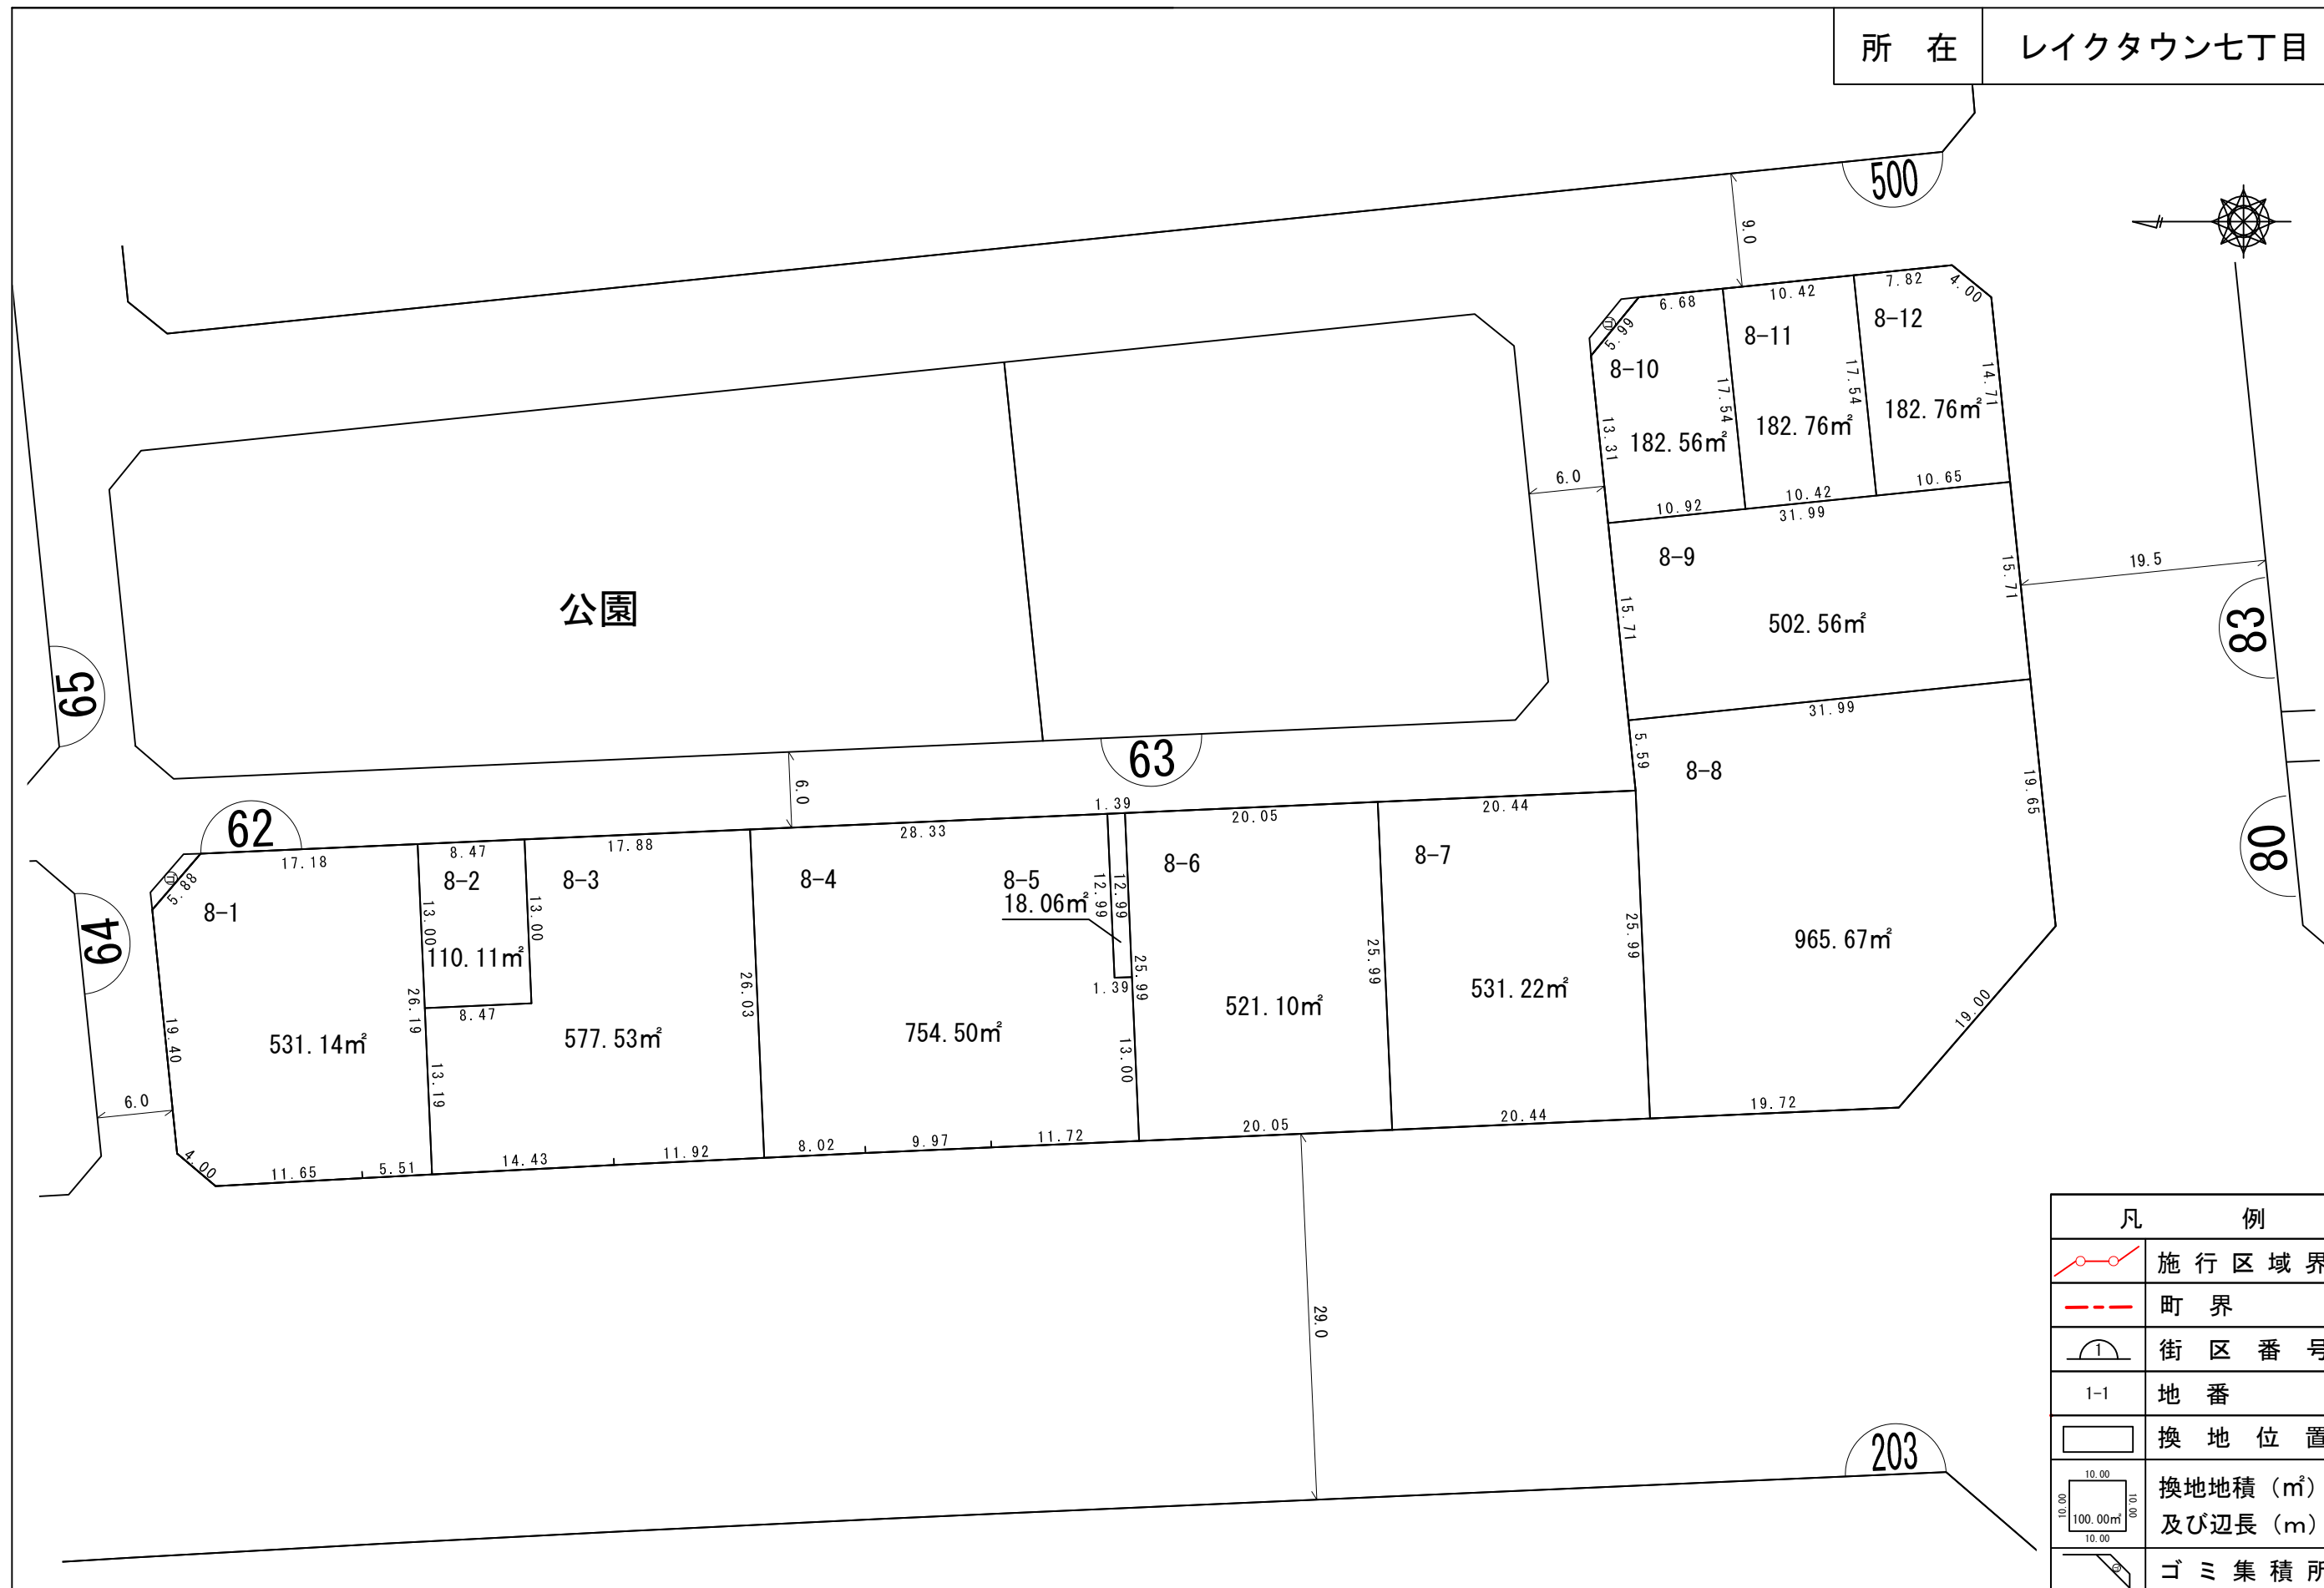

換地 図

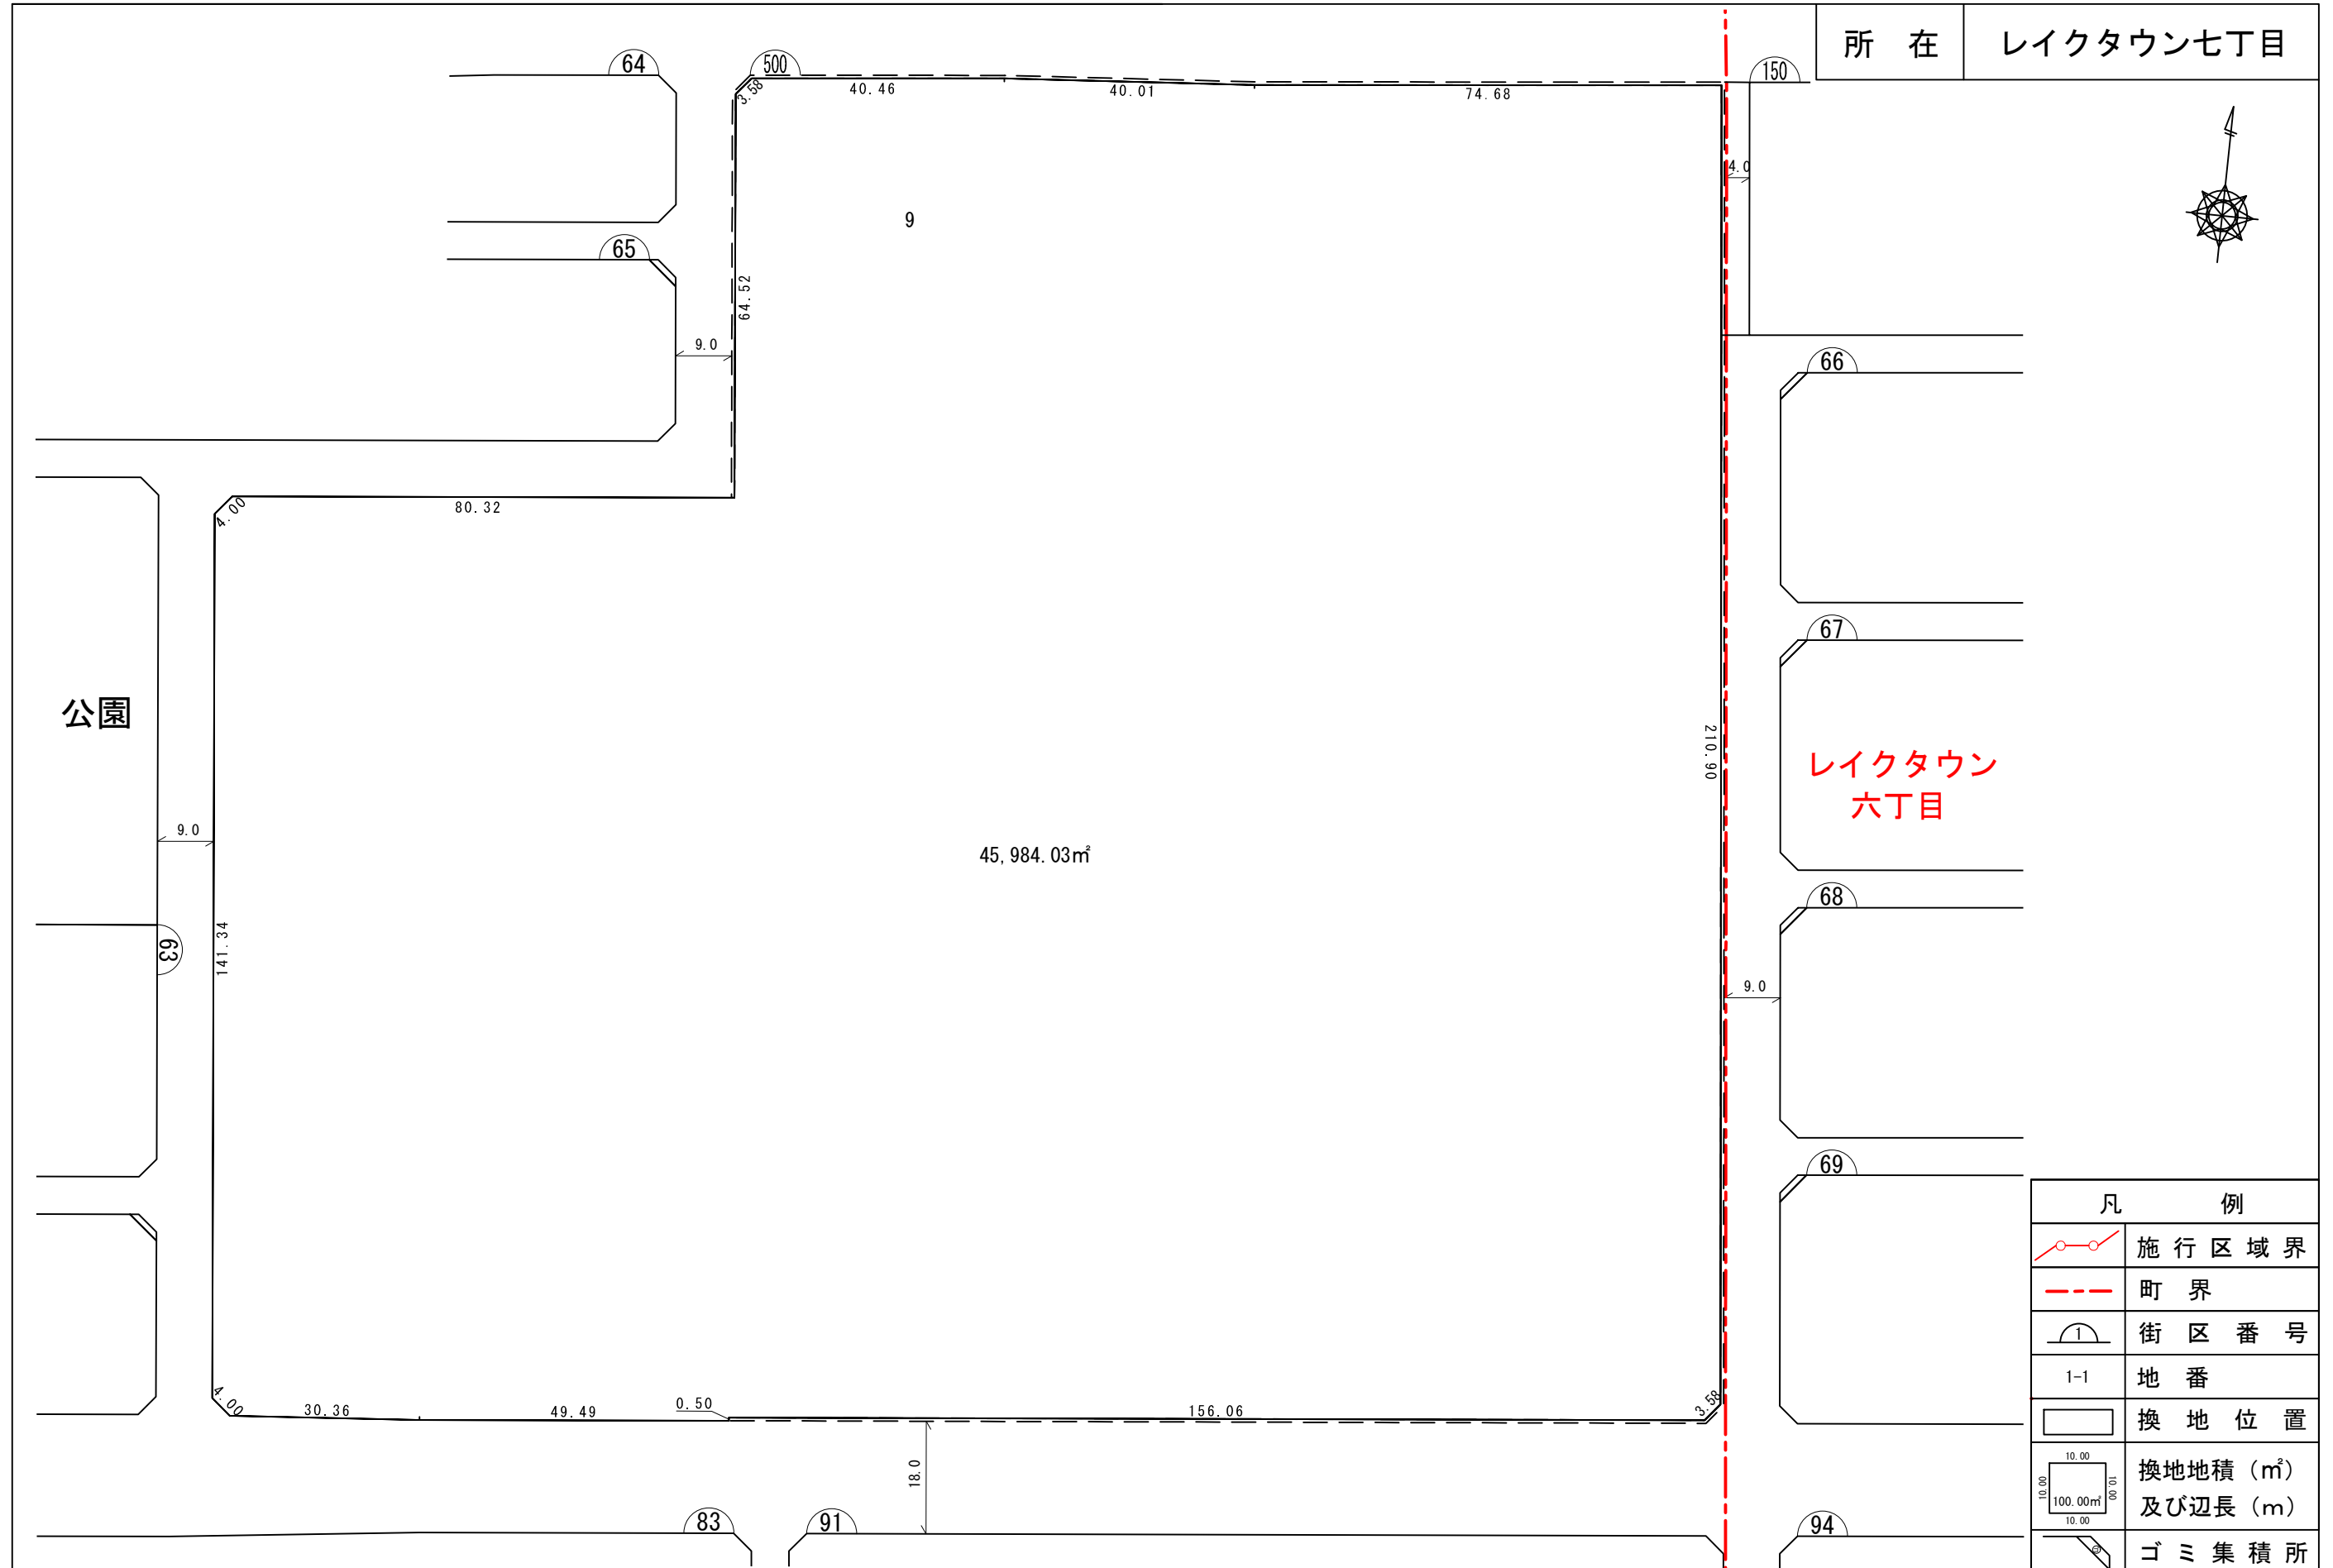


所在 レイクタウン七丁目

凡 例	
	施行区域界
	町界
	街区番号
1-1	地番
	換地位置
	換地地積 (m ²) 及び辺長 (m)
	ゴミ集積所


換地 図

所在 レイクタウン七丁目

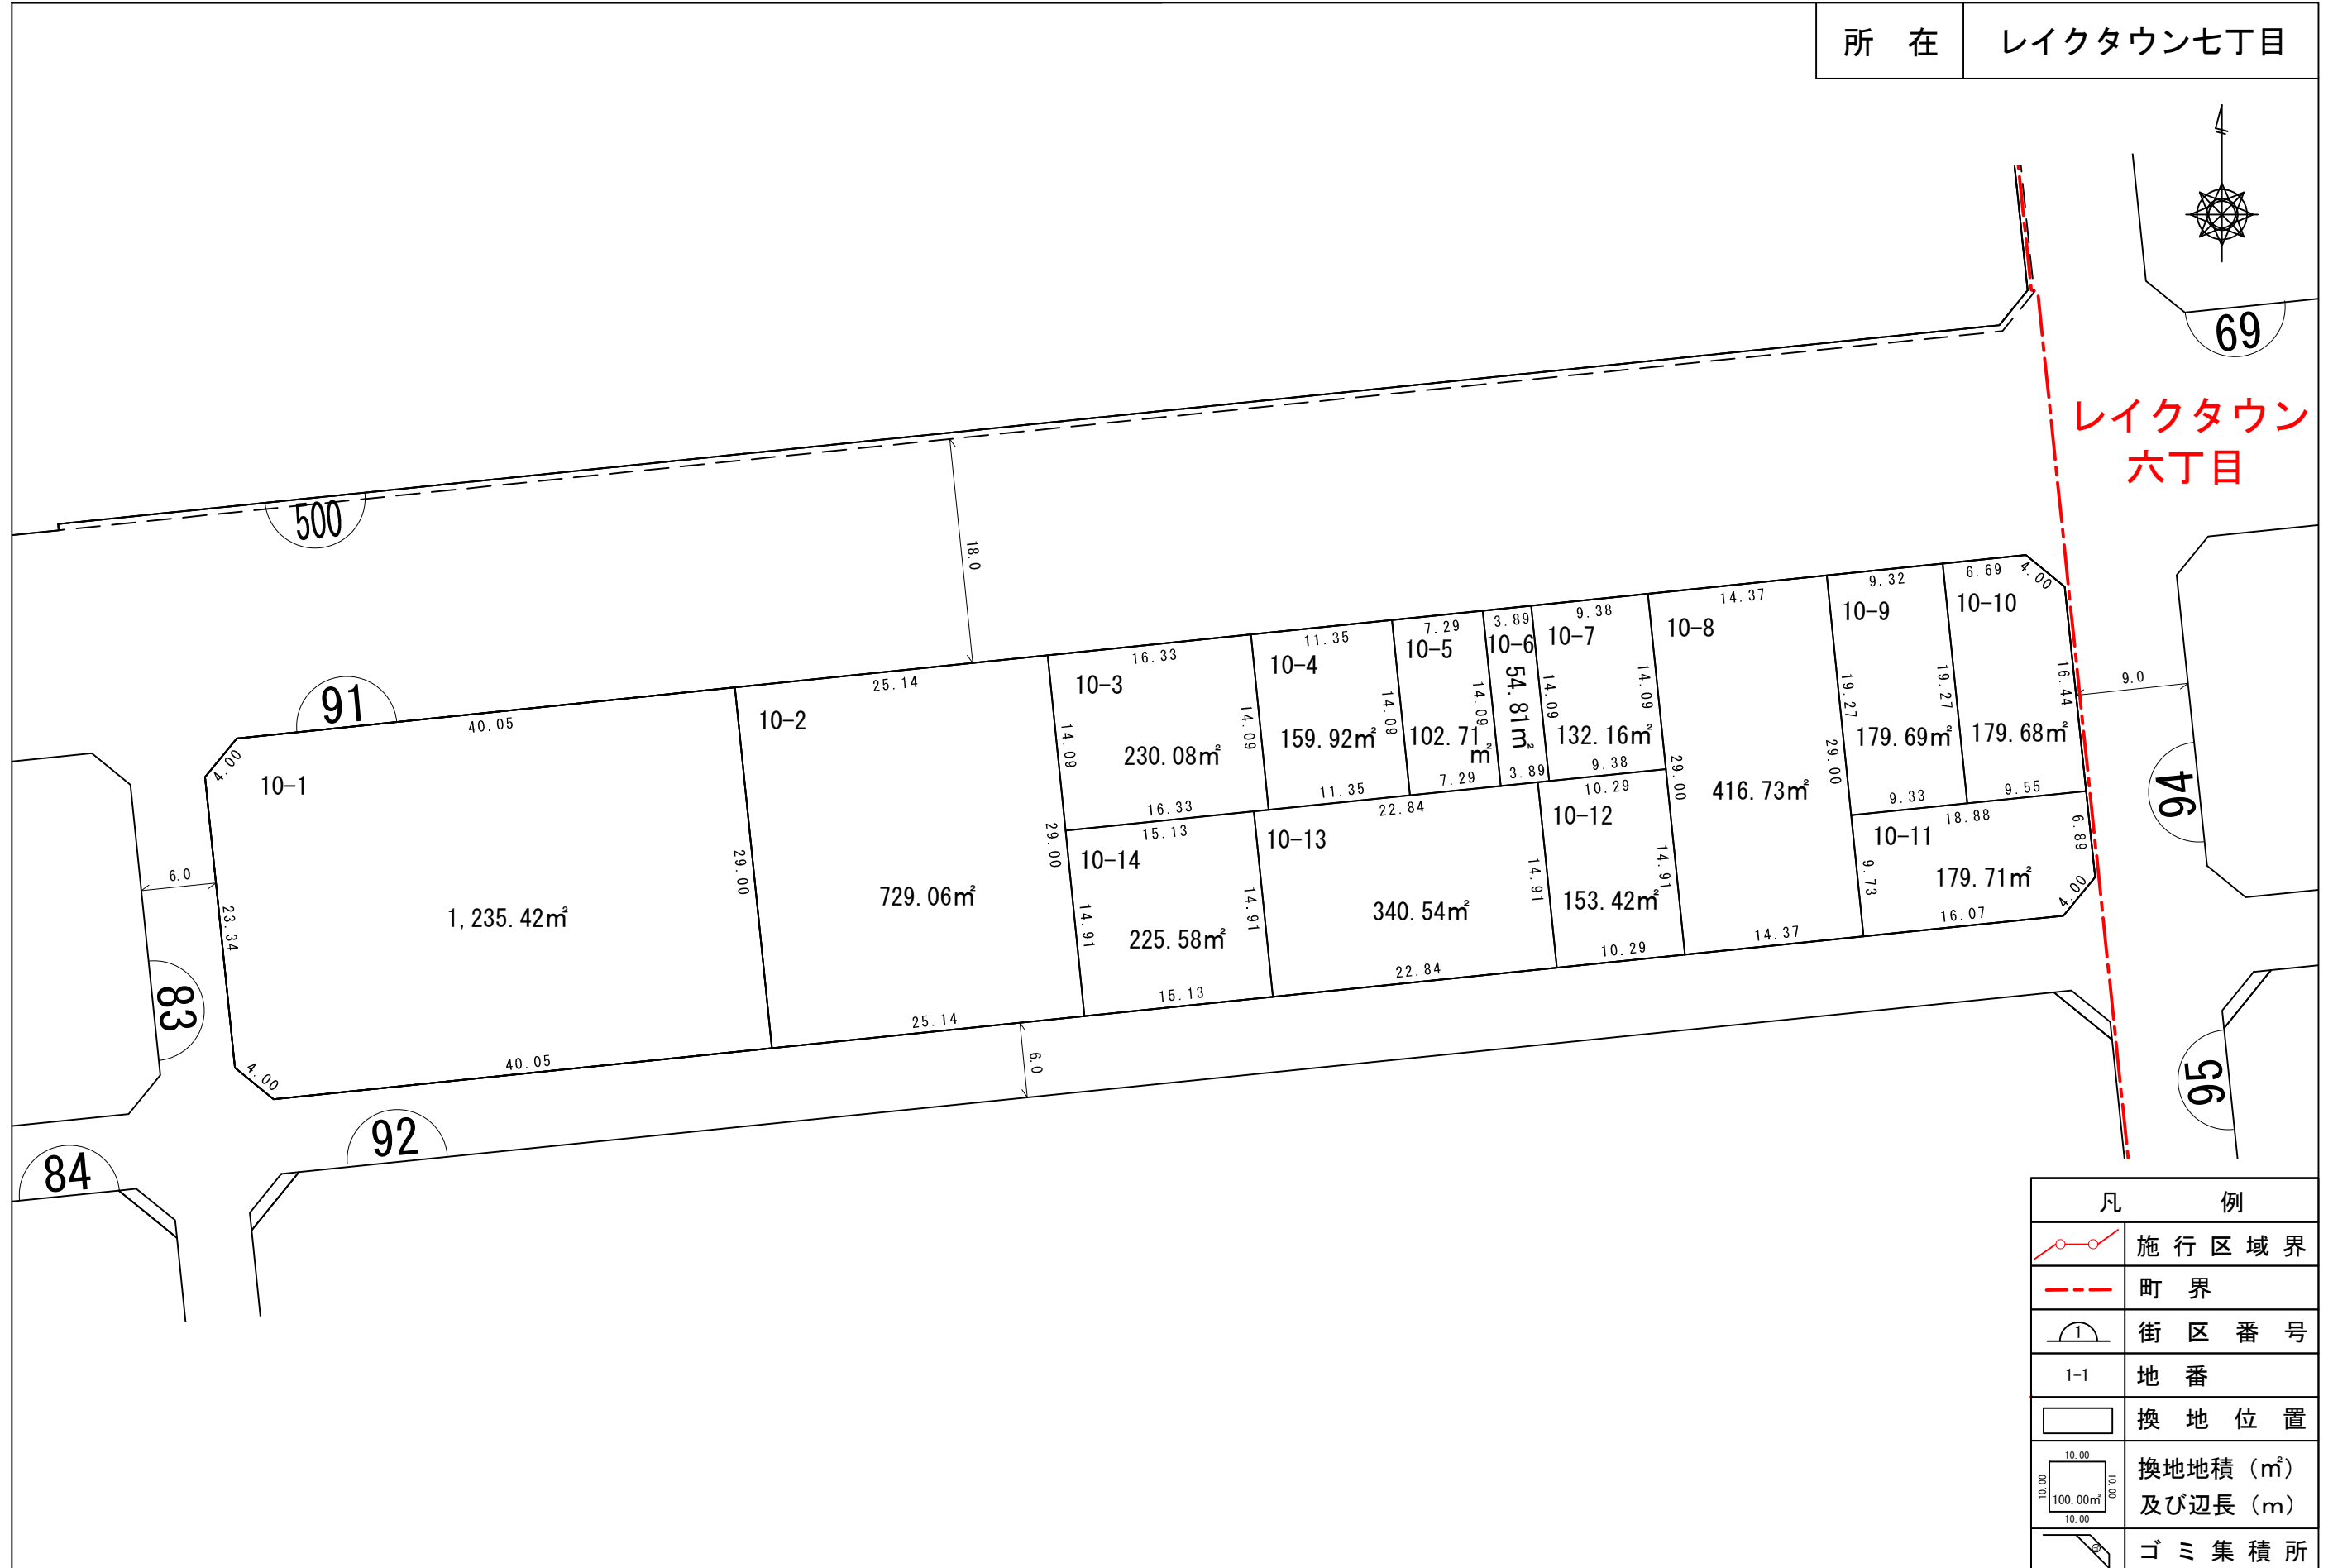

換地図

所在 レイクタウン七丁目

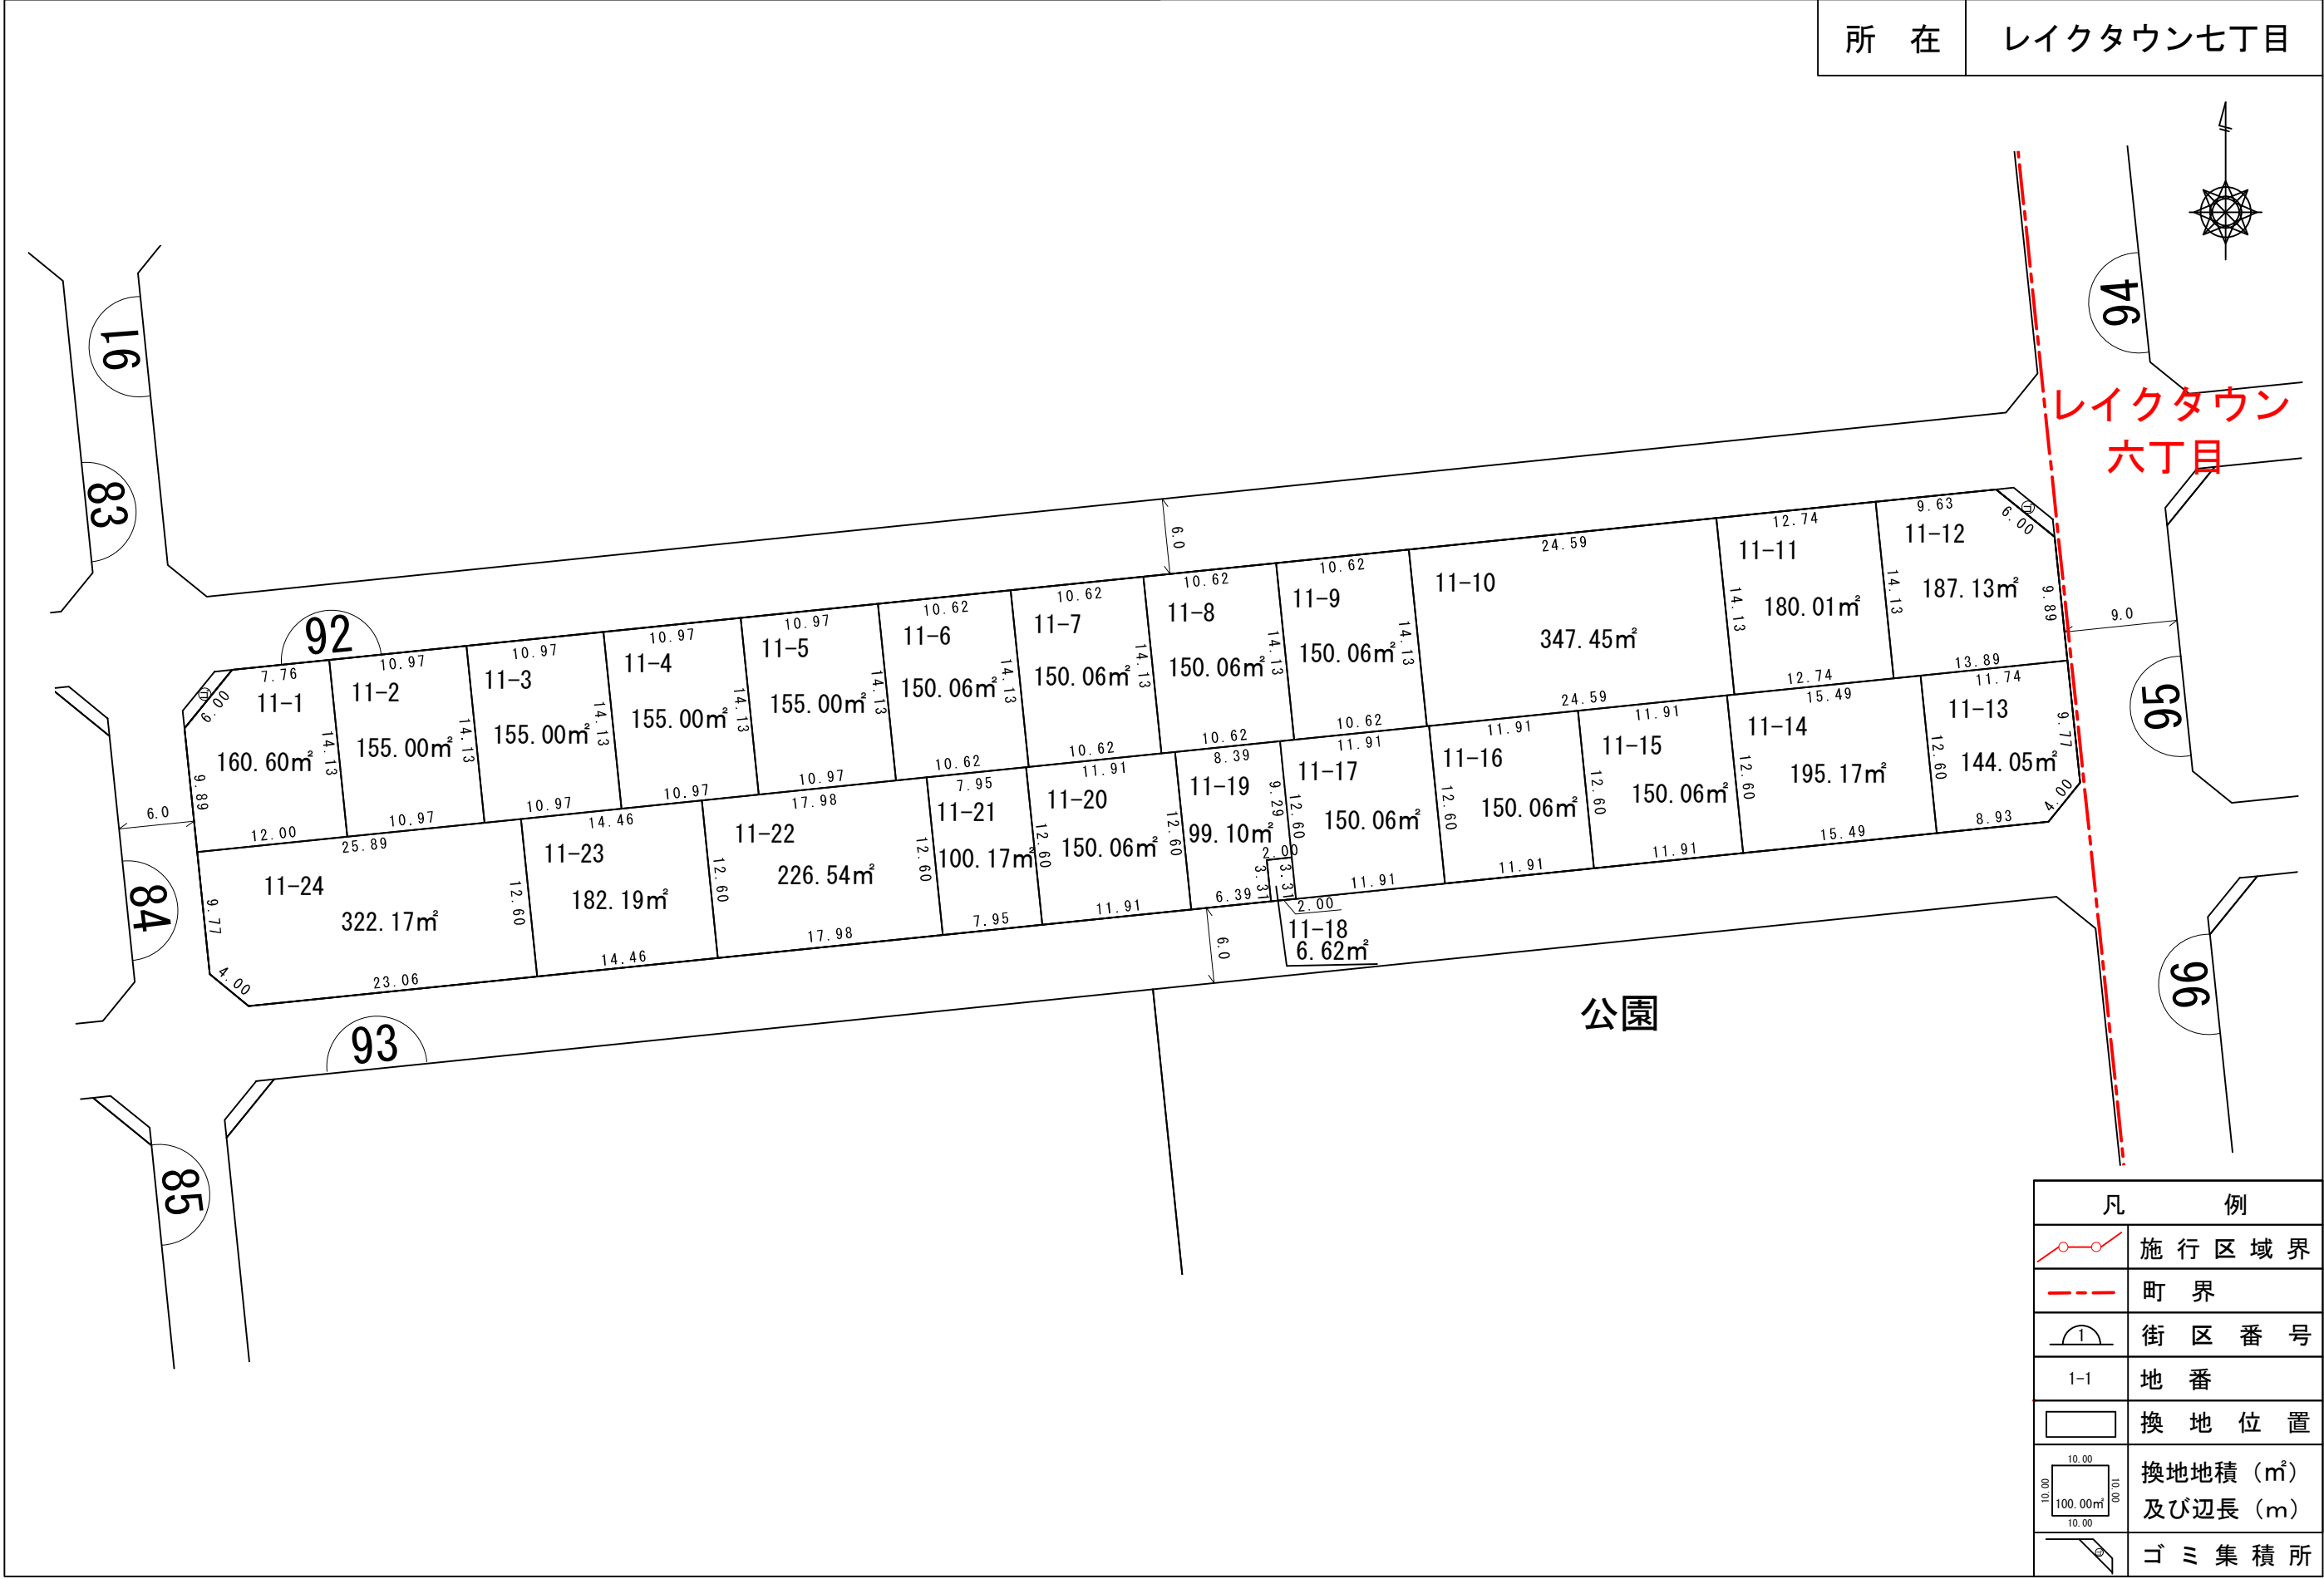



凡 例	
	施行区域界
	町界
	街区番号
	地番
	換地位置
	換地地積 (m ²) 及び辺長 (m)
	ゴミ集積所

S = 1 : 500

越谷レイクタウン地区 街区原子図

街区番号 657

街区面積 2000.06㎡

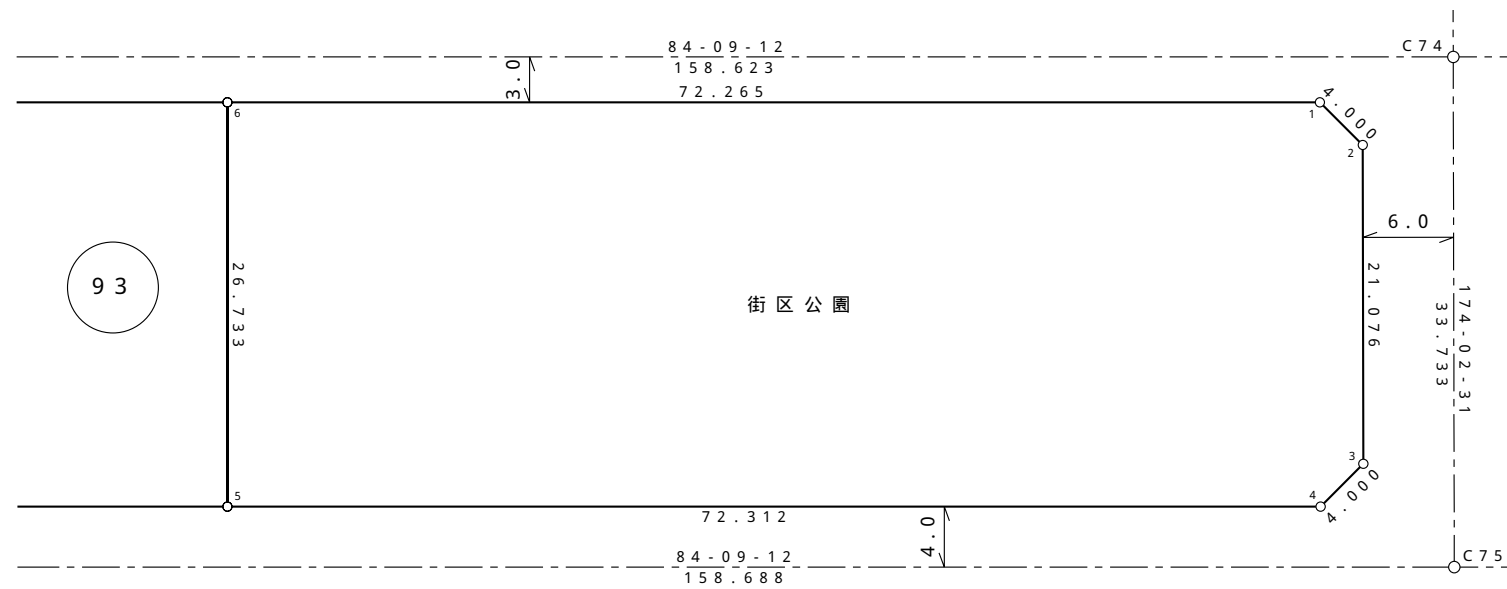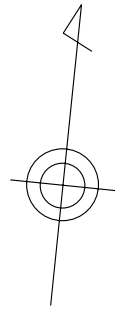



株式会社
日測

独立行政法人
都市再生機構

平成18年 3月 作成

換地図



所在 レイクタウン七丁目

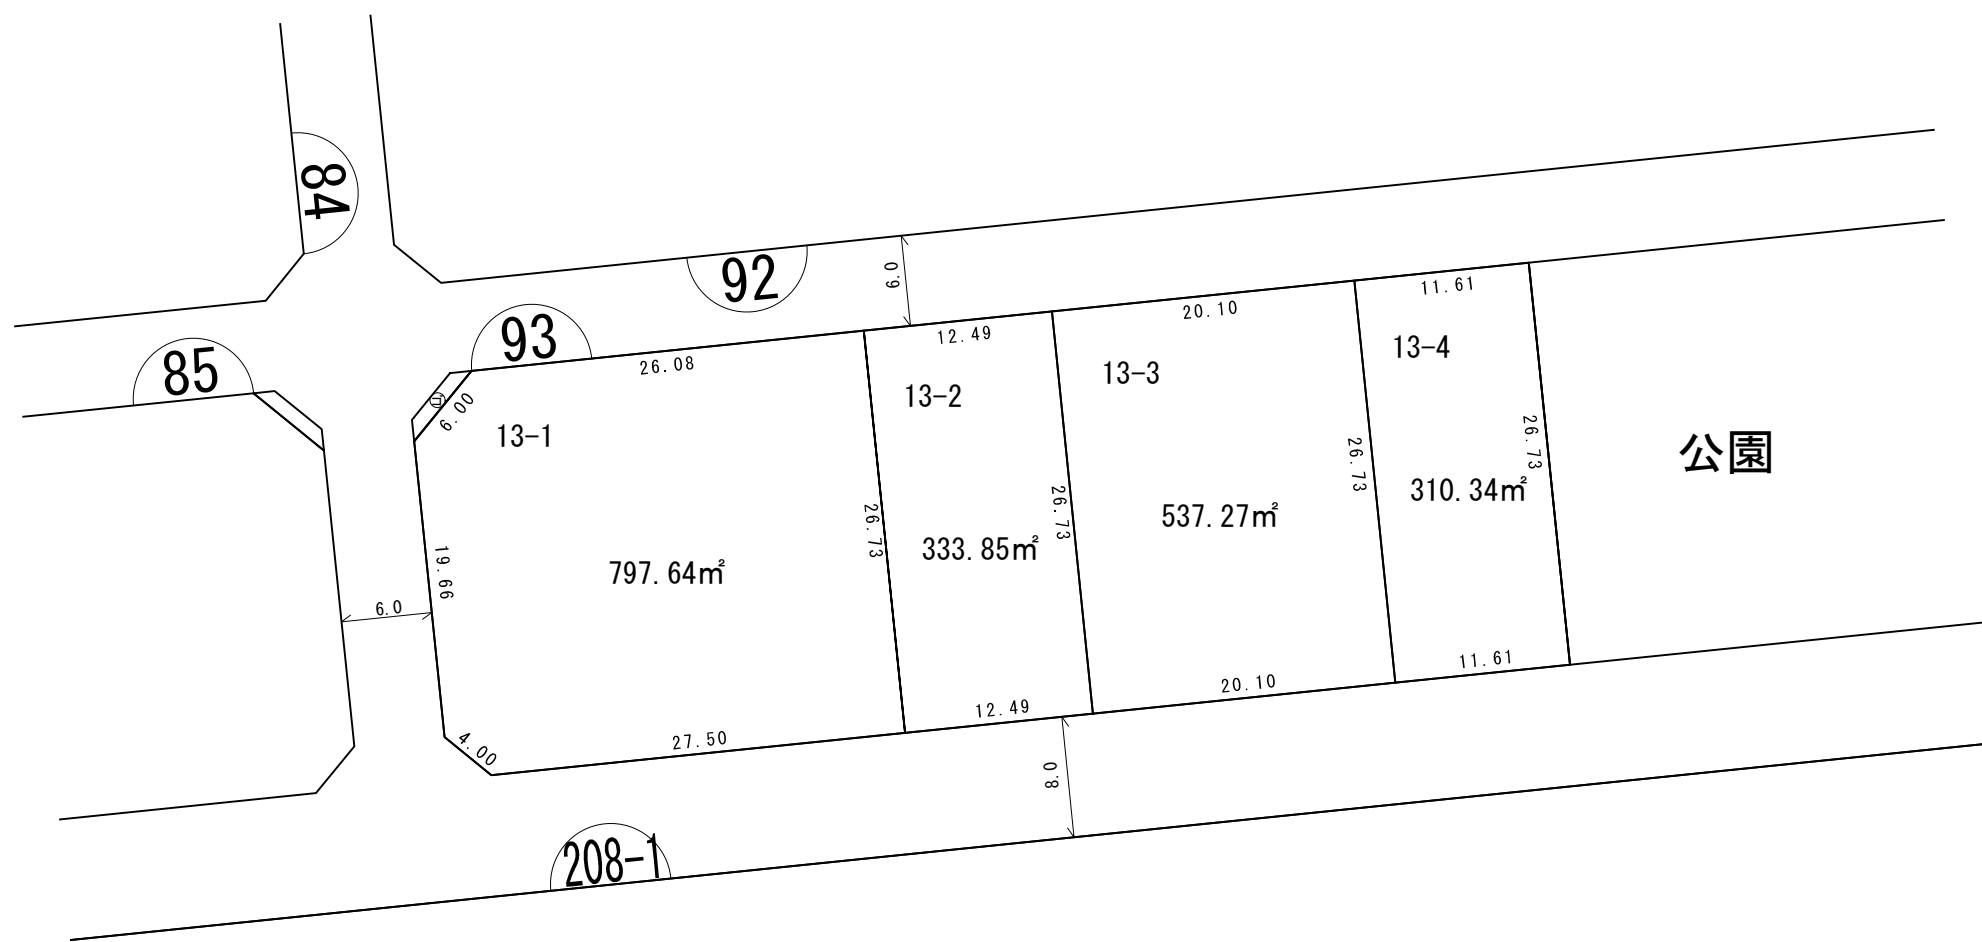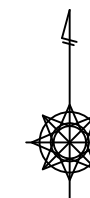

凡 例	
	施行区域界
	町界
	街区番号
1-1	地番
	換地位置
	換地地積 (m ²) 及び辺長 (m)
	ゴミ集積所

換地図



所在 レイクタウン七丁目

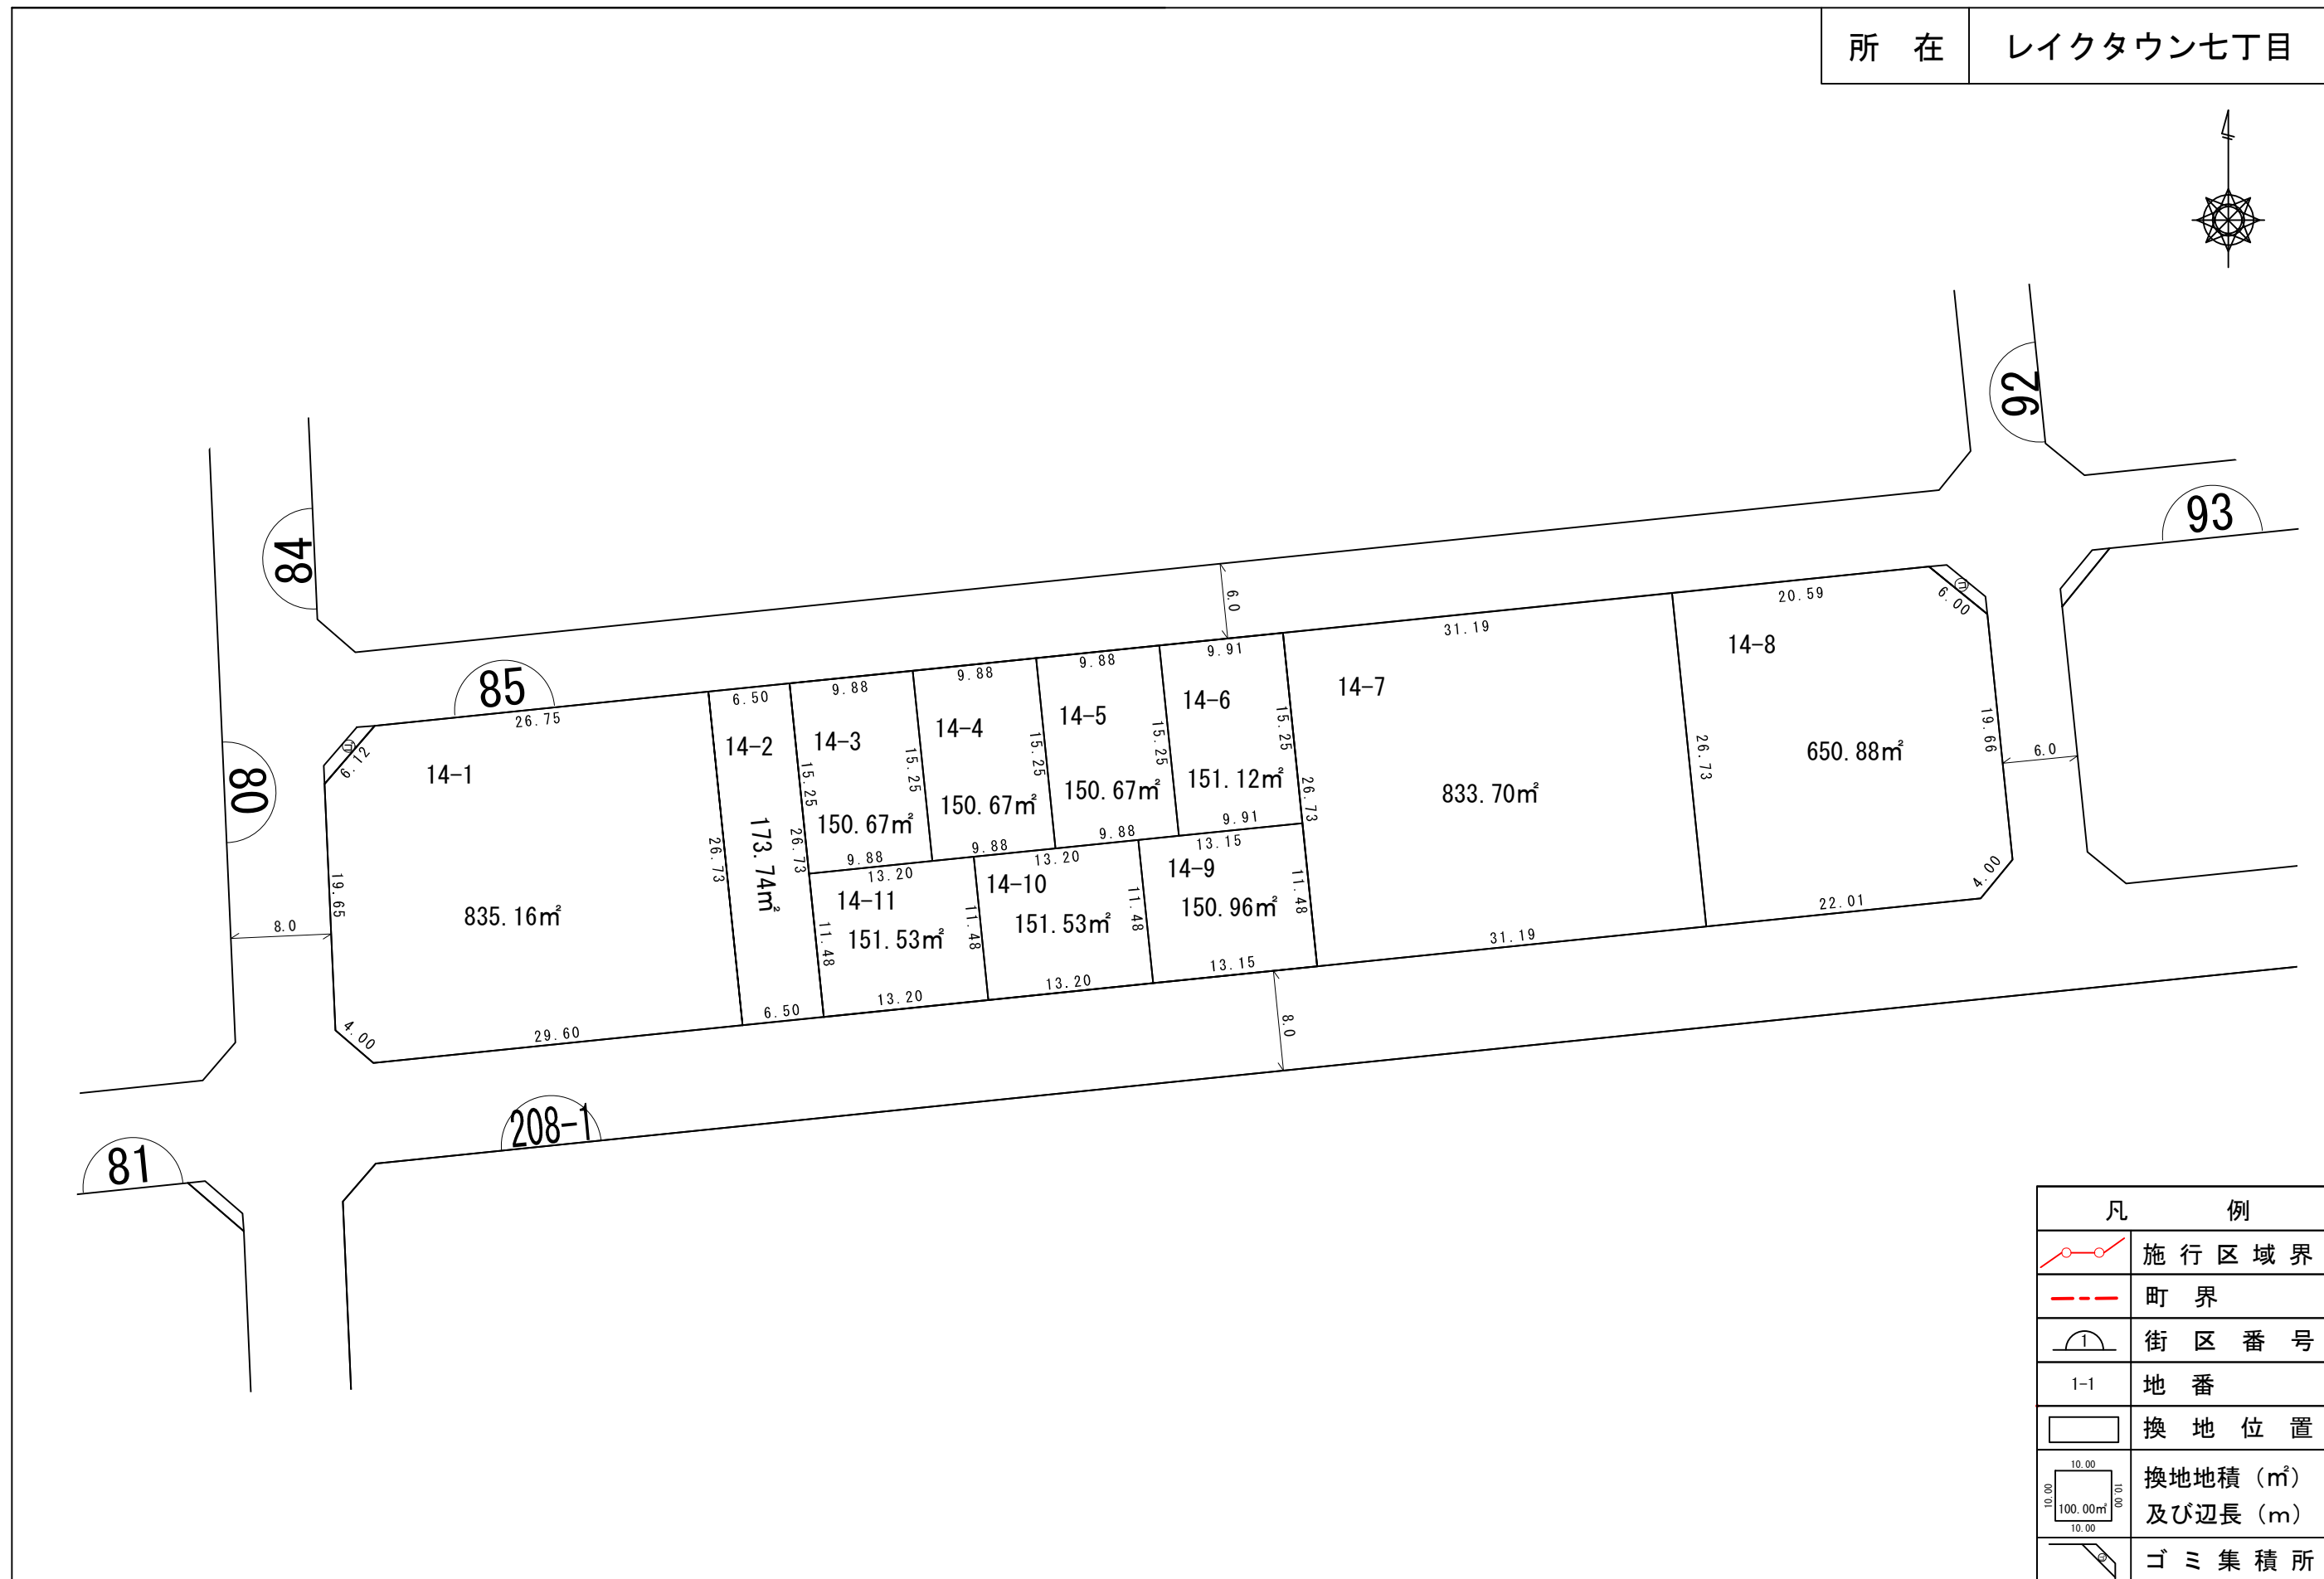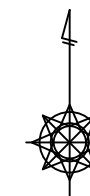

凡 例	
	施行区域界
	町界
	街区番号
1-1	地番
	換地位置
	換地地積 (m ²) 及び辺長 (m)
	ゴミ集積所

換地図


所在 レイクタウン七丁目

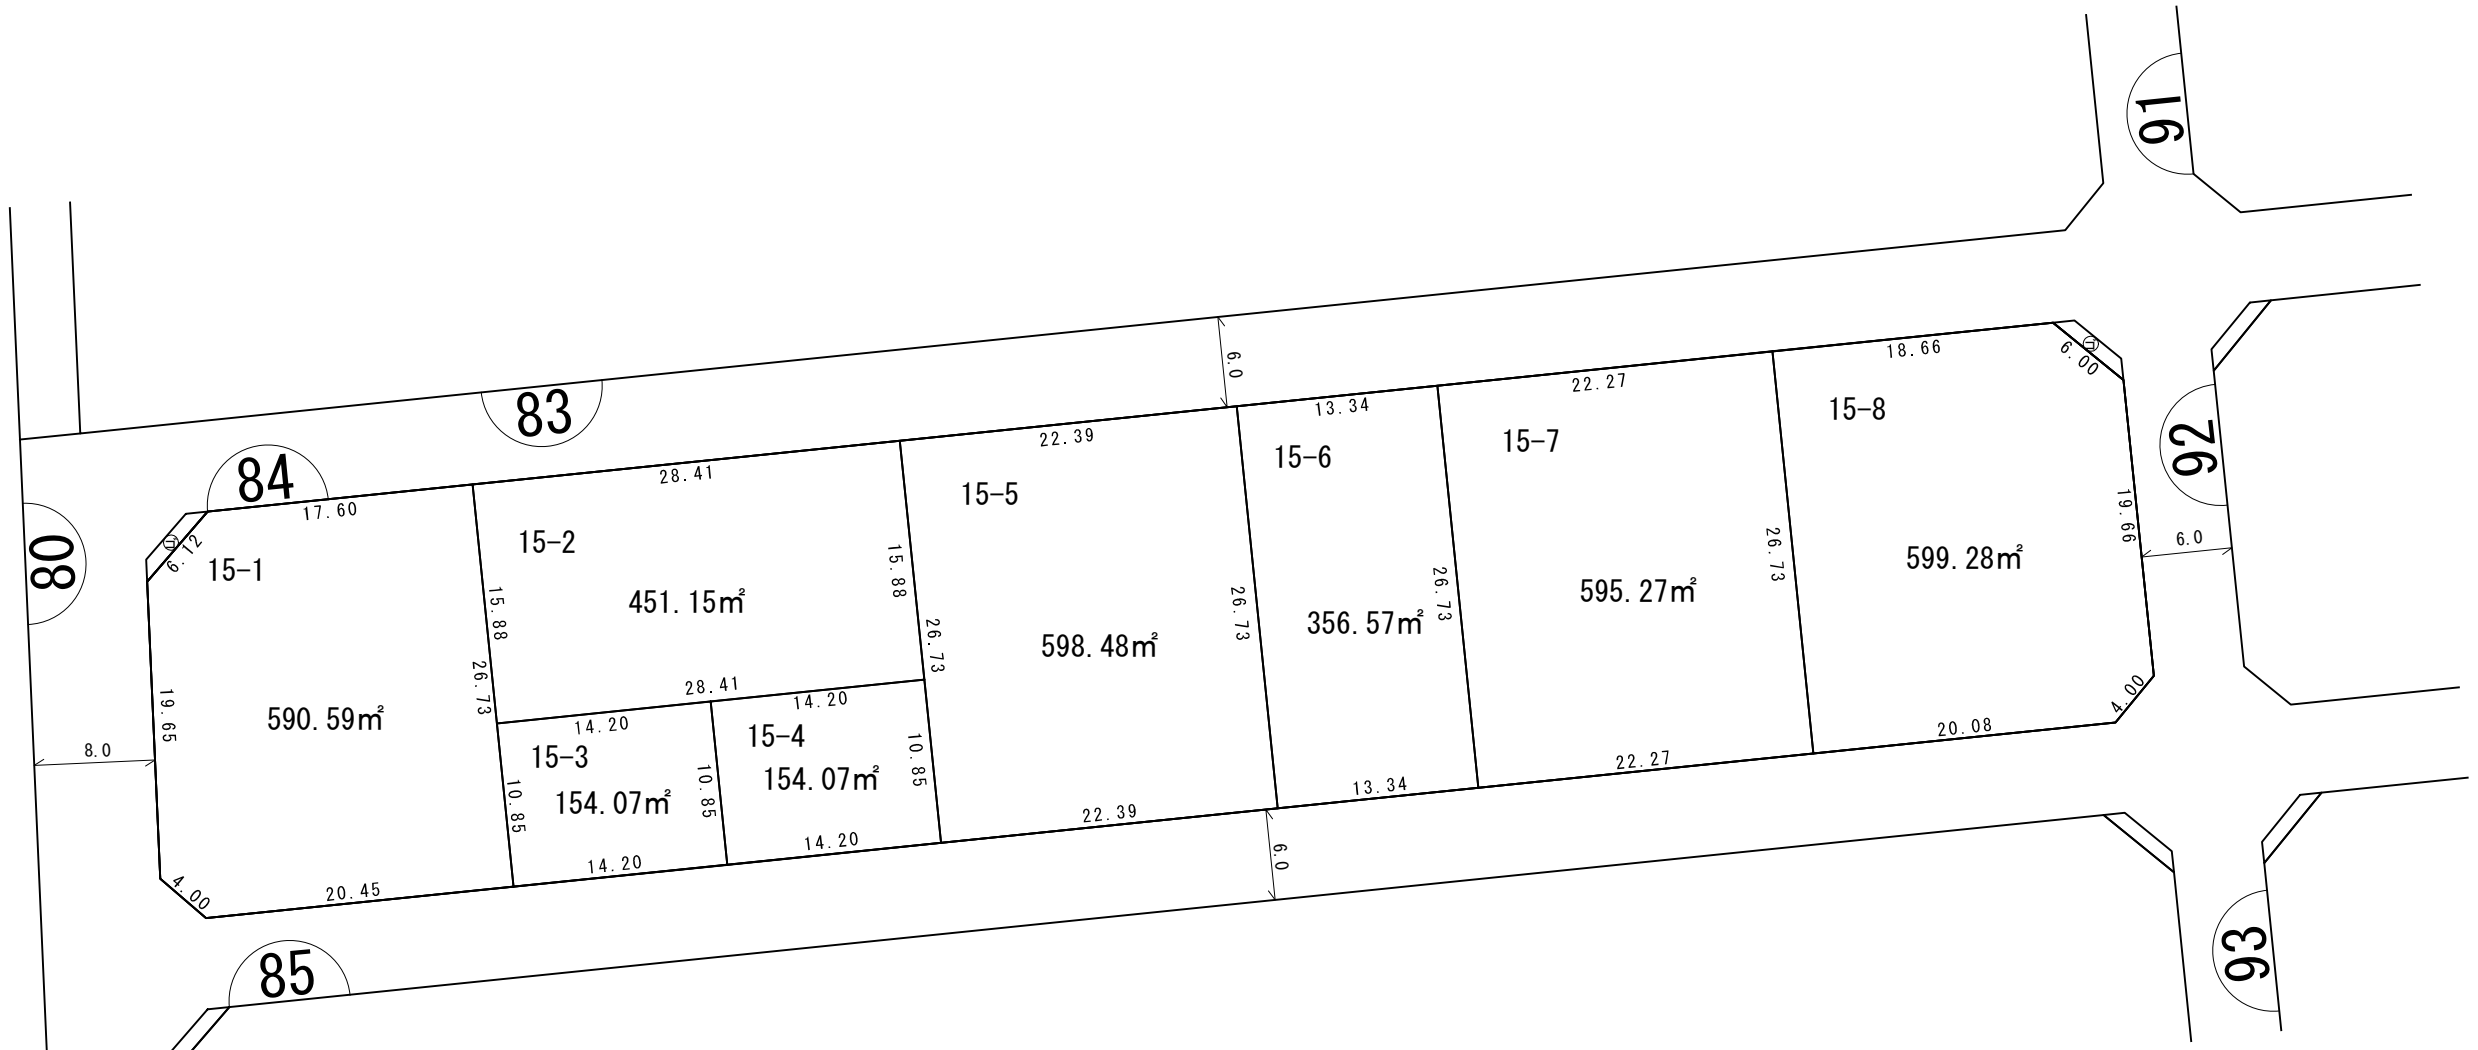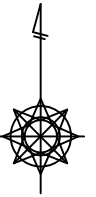

凡 例	
	施行区域界
	町界
	街区番号
1-1	地番
	換地位置
	換地地積 (m ²) 及び辺長 (m)
	ゴミ集積所



換地図

所在 レイクタウン七丁目

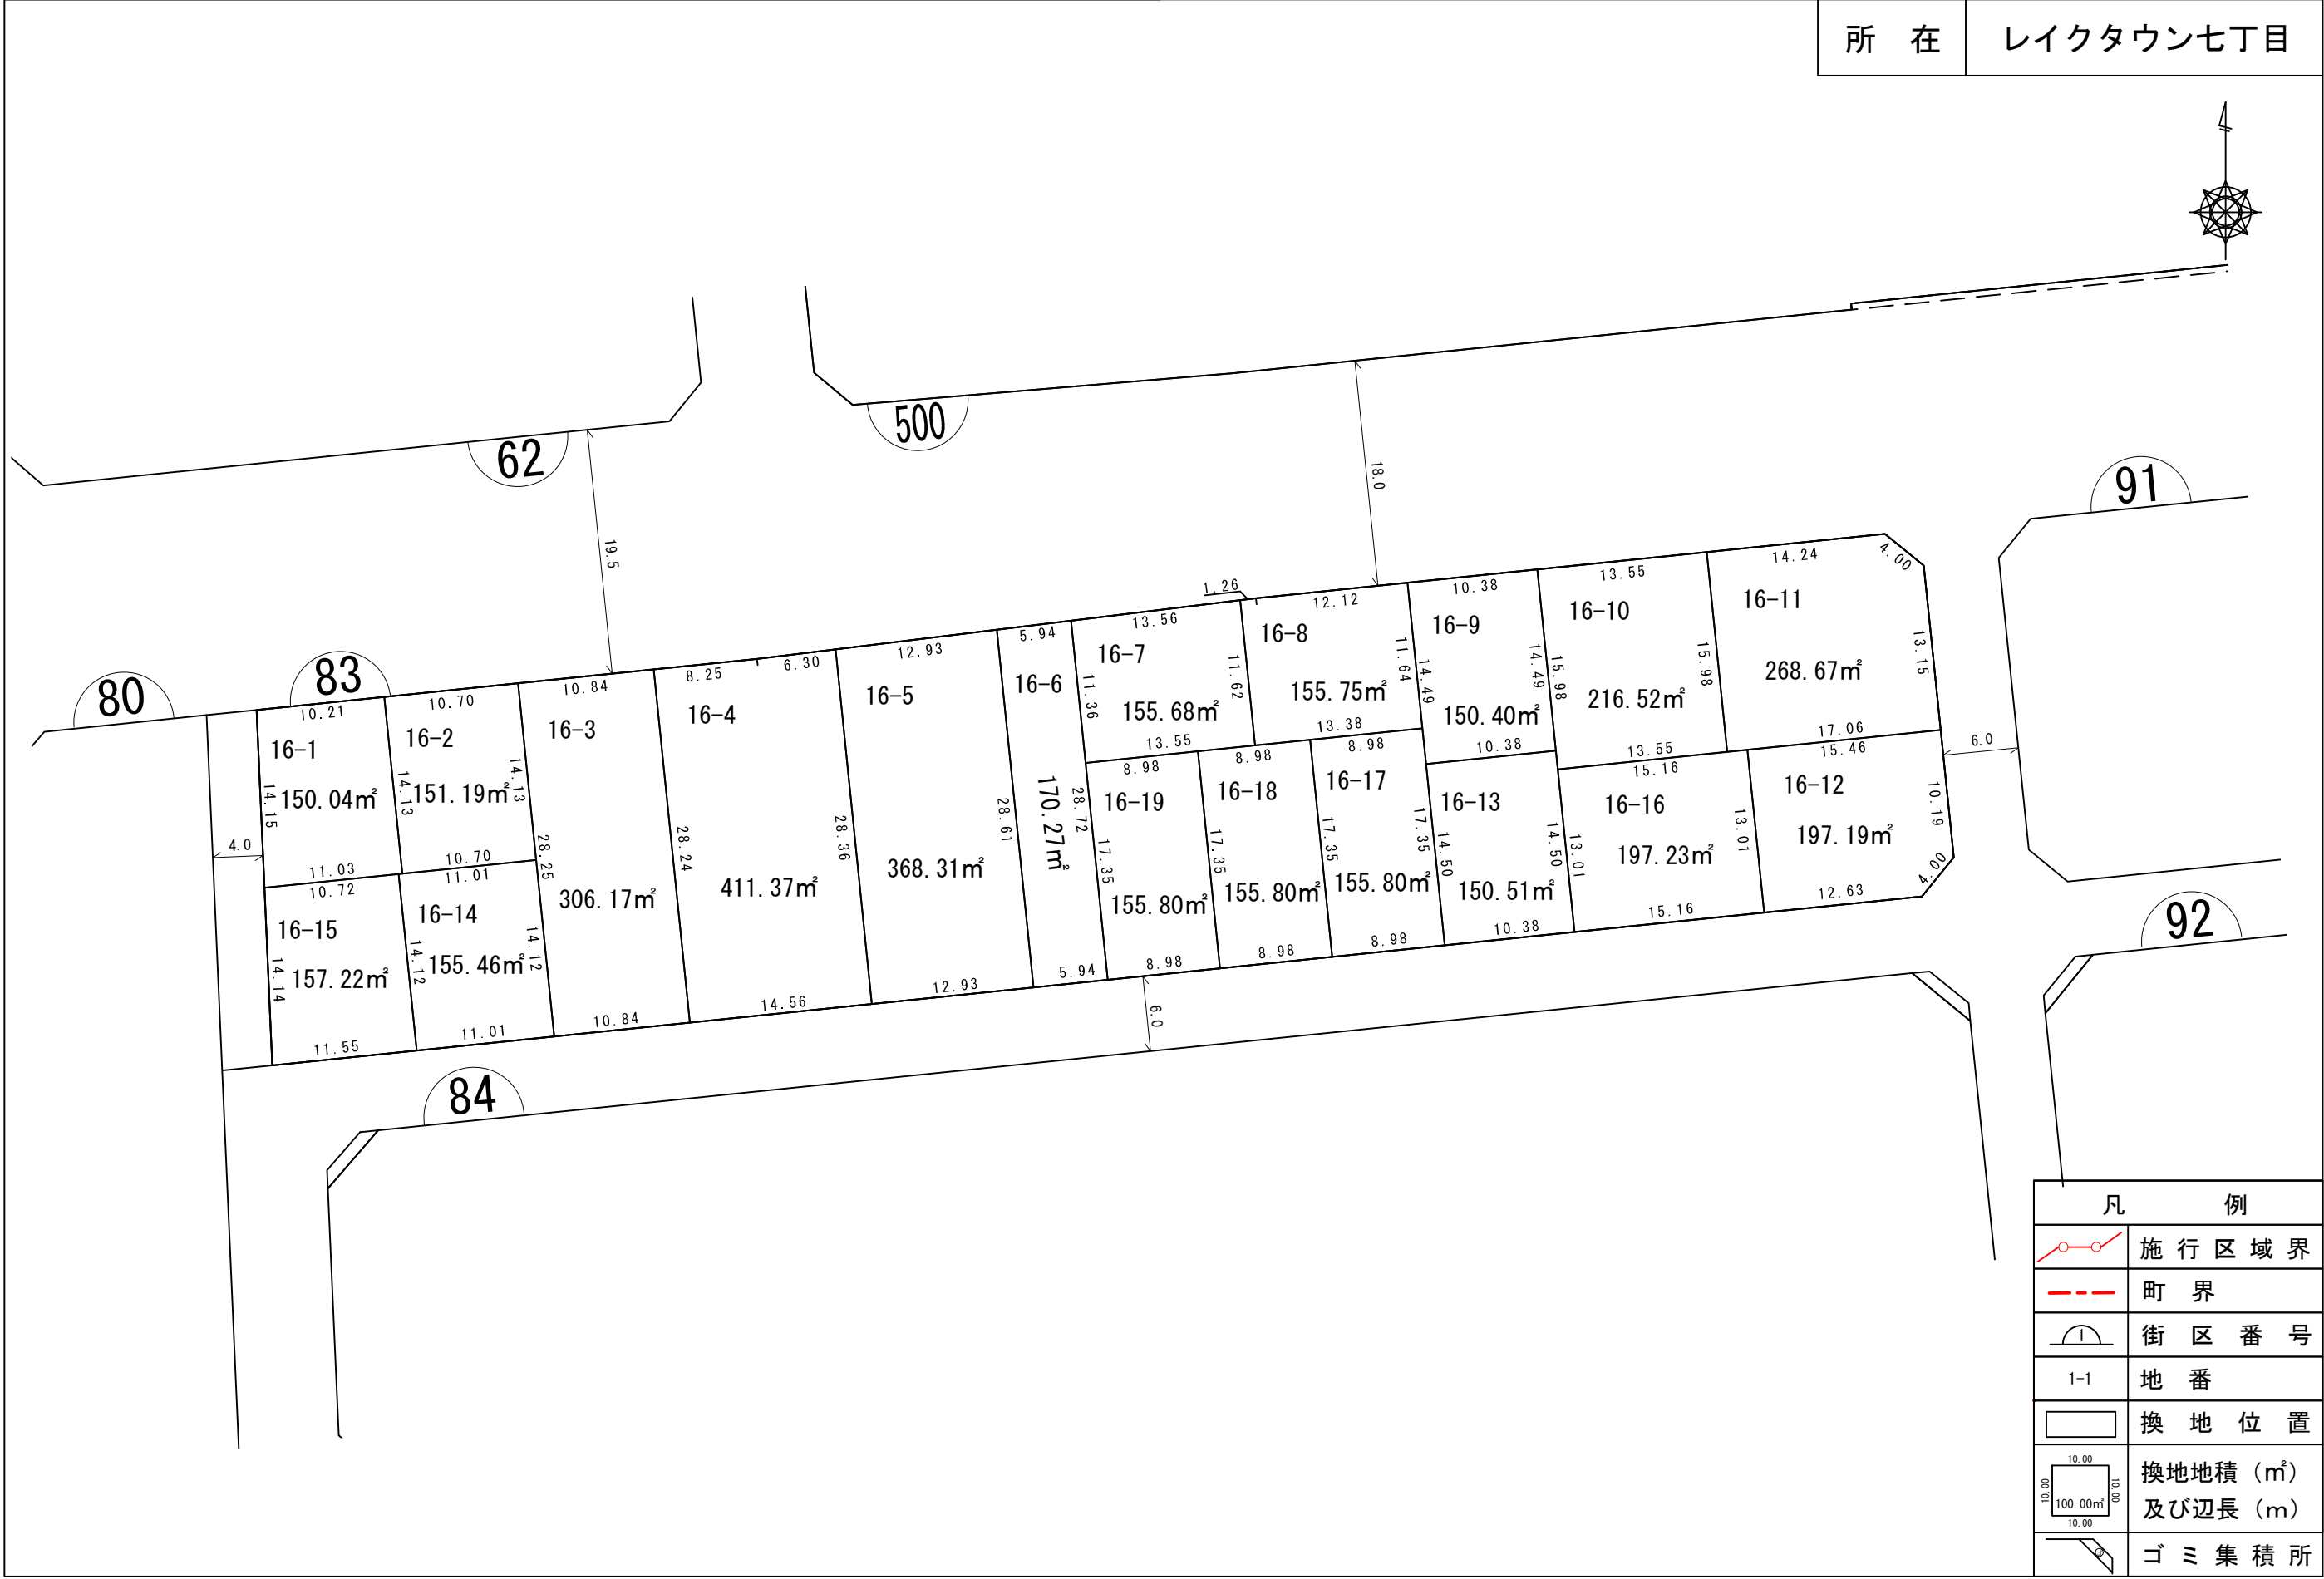

換地 図

所在 レイクタウン七丁目

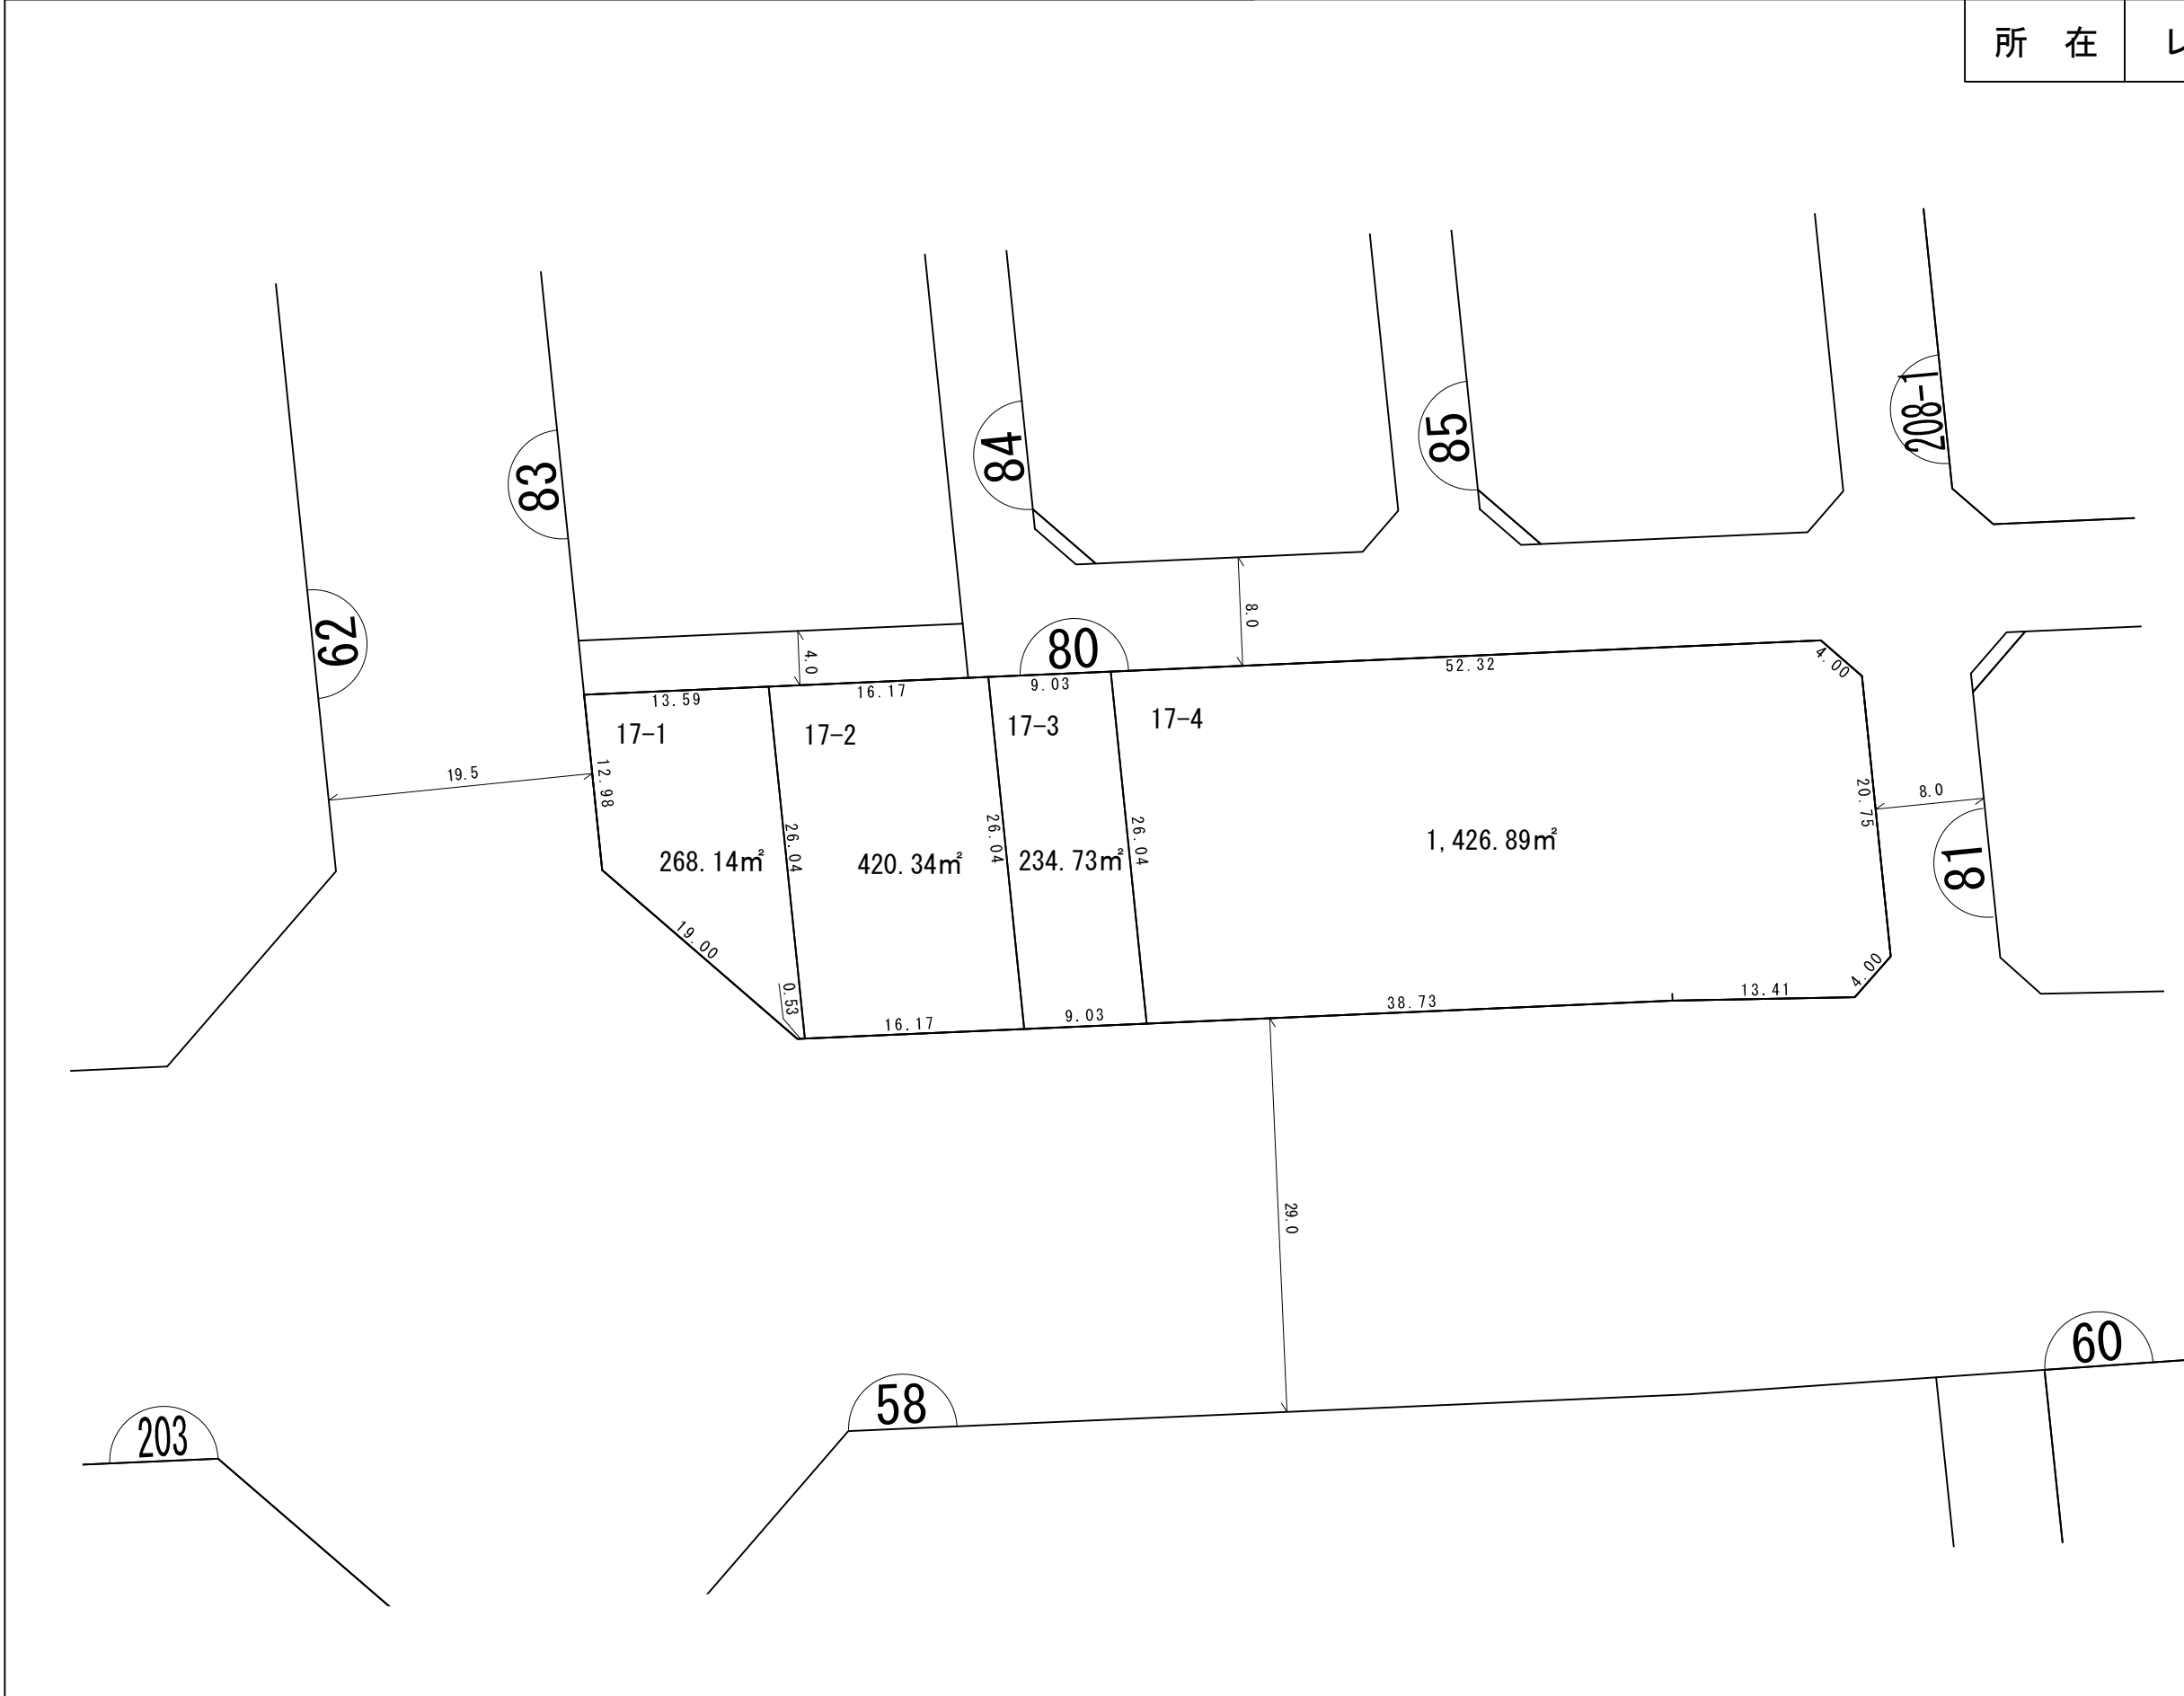
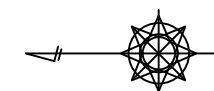


凡 例	
	施行区域界
	町界
	街区番号
1-1	地番
	換地位置
	換地地積 (m ²) 及び辺長 (m)
	ゴミ集積所

換地図

縮尺 1:500



所在 レイクタウン七丁目

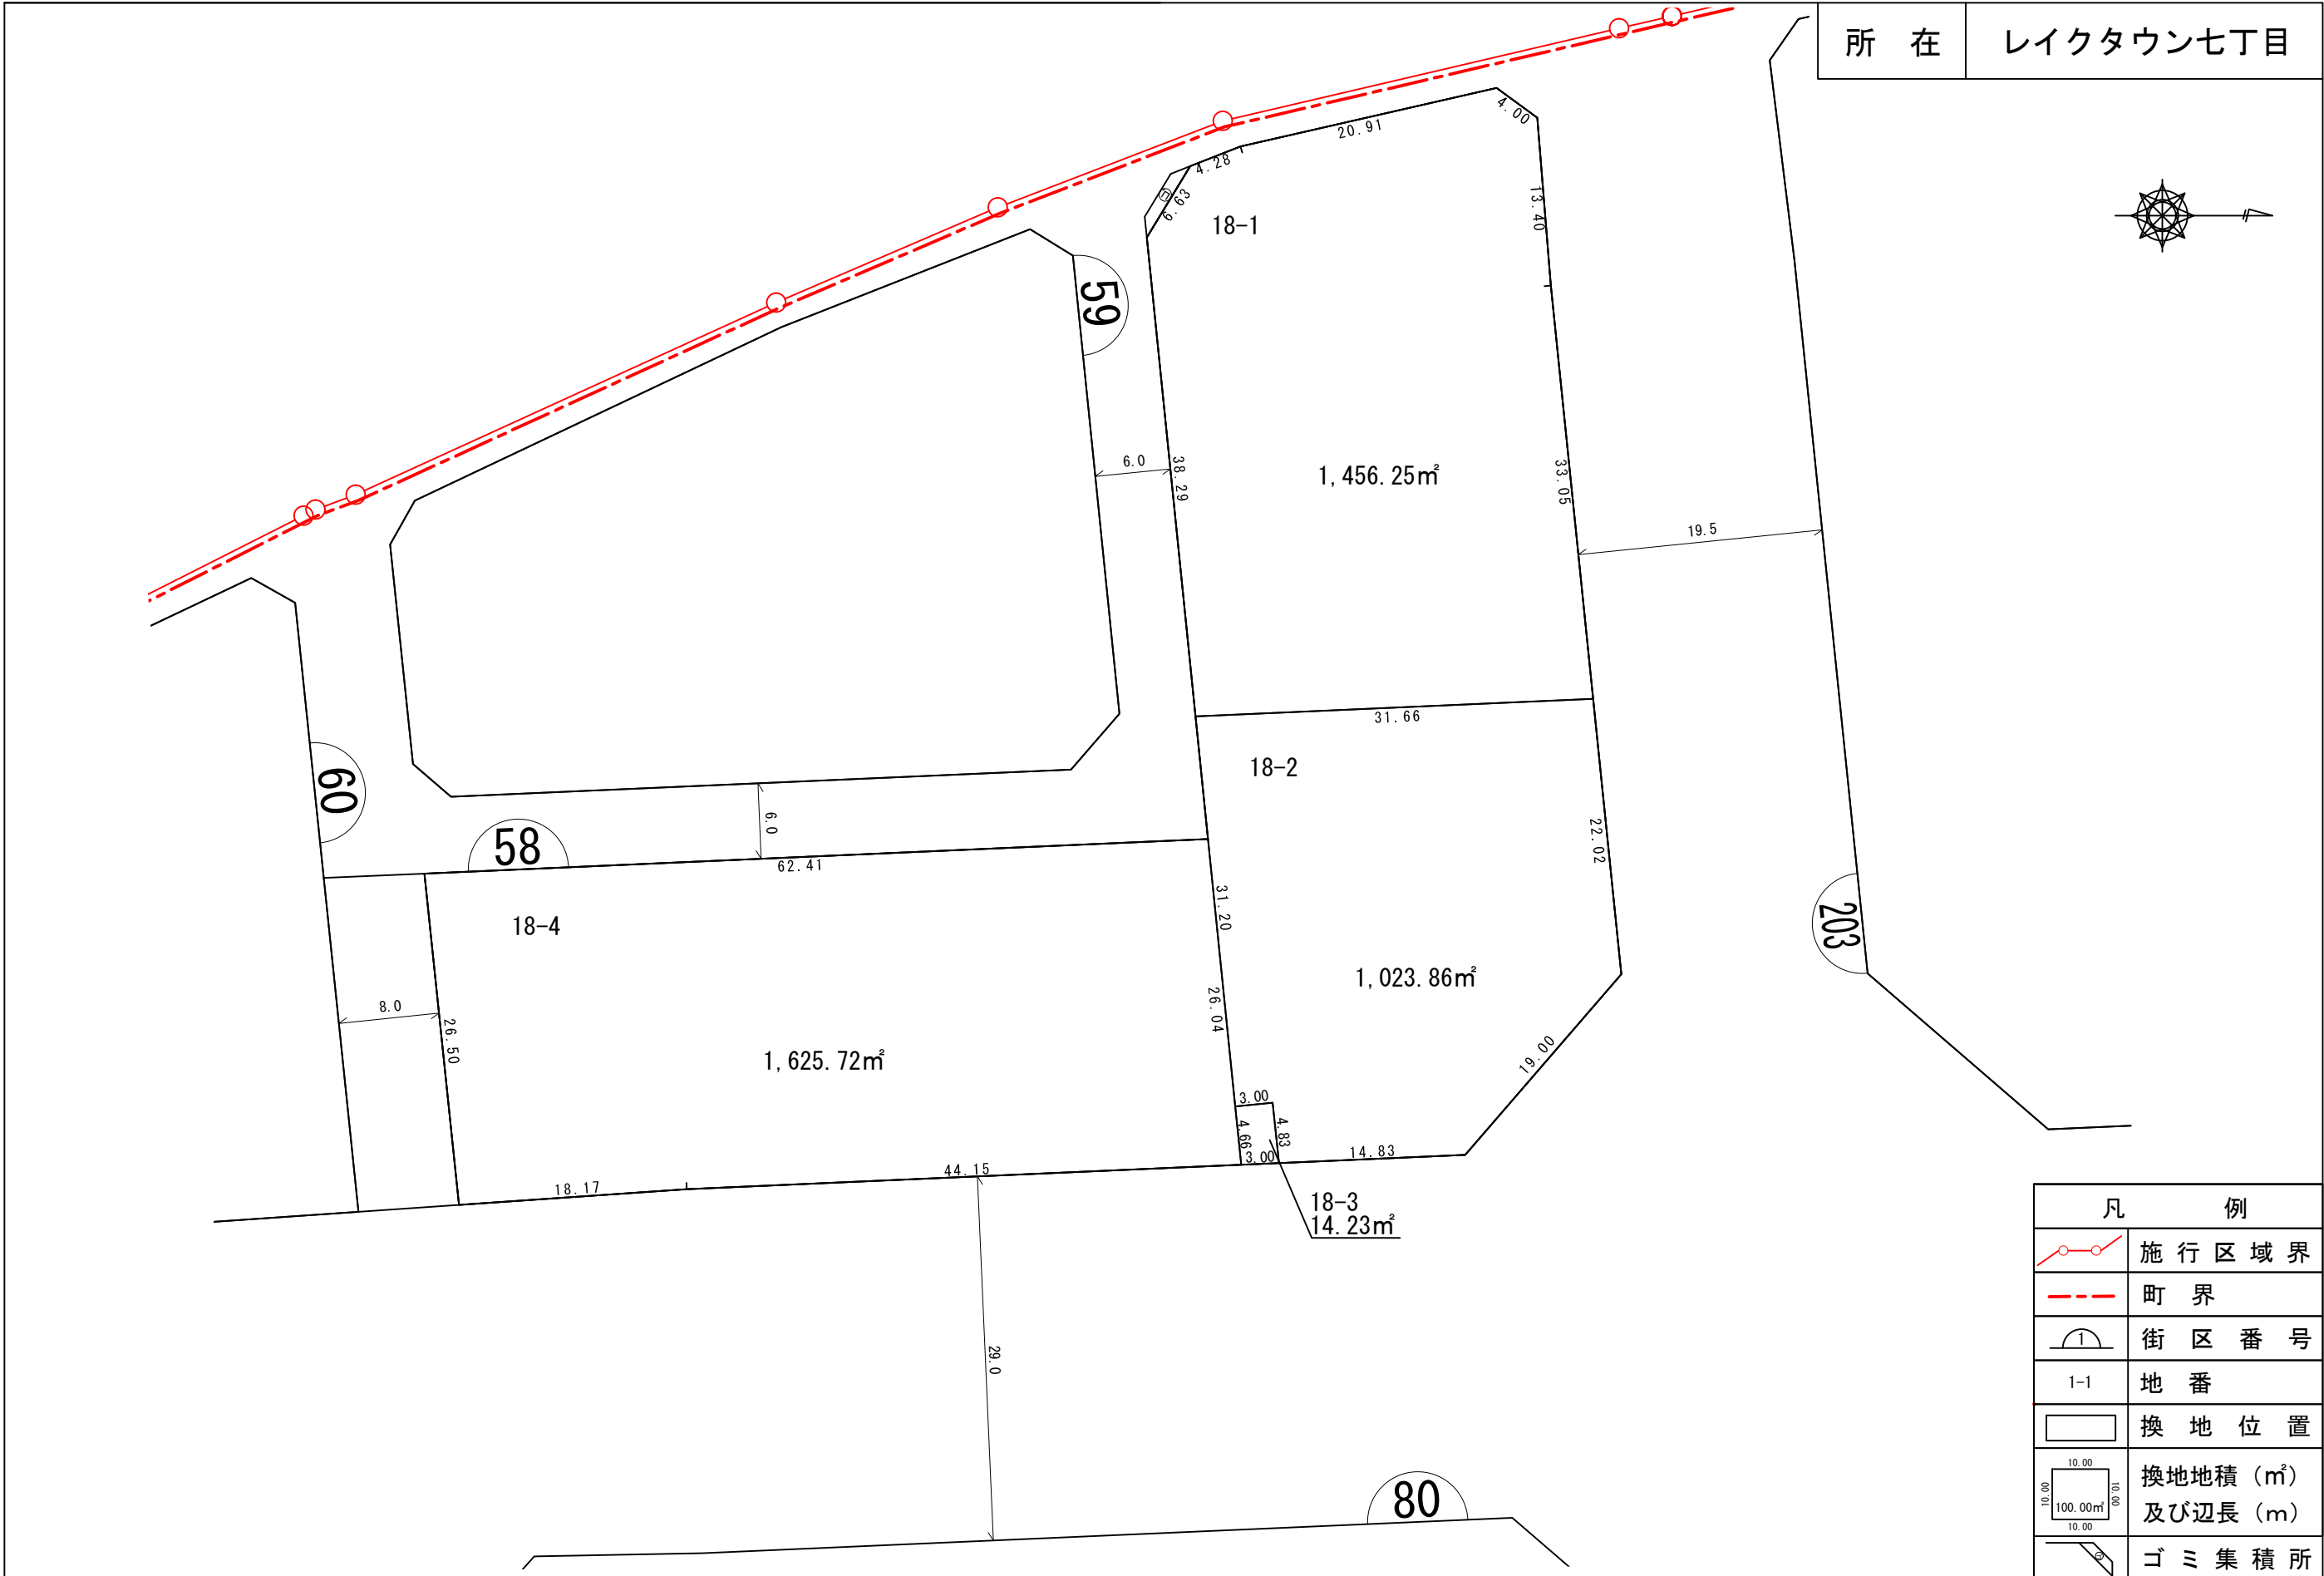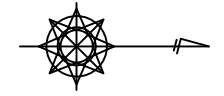

凡 例	
	施行区域界
	町界
	街区番号
1-1	地番
	換地位置
	換地地積 (m ²) 及び辺長 (m)
	ゴミ集積所

換地 図



所在 レイクタウン七丁目

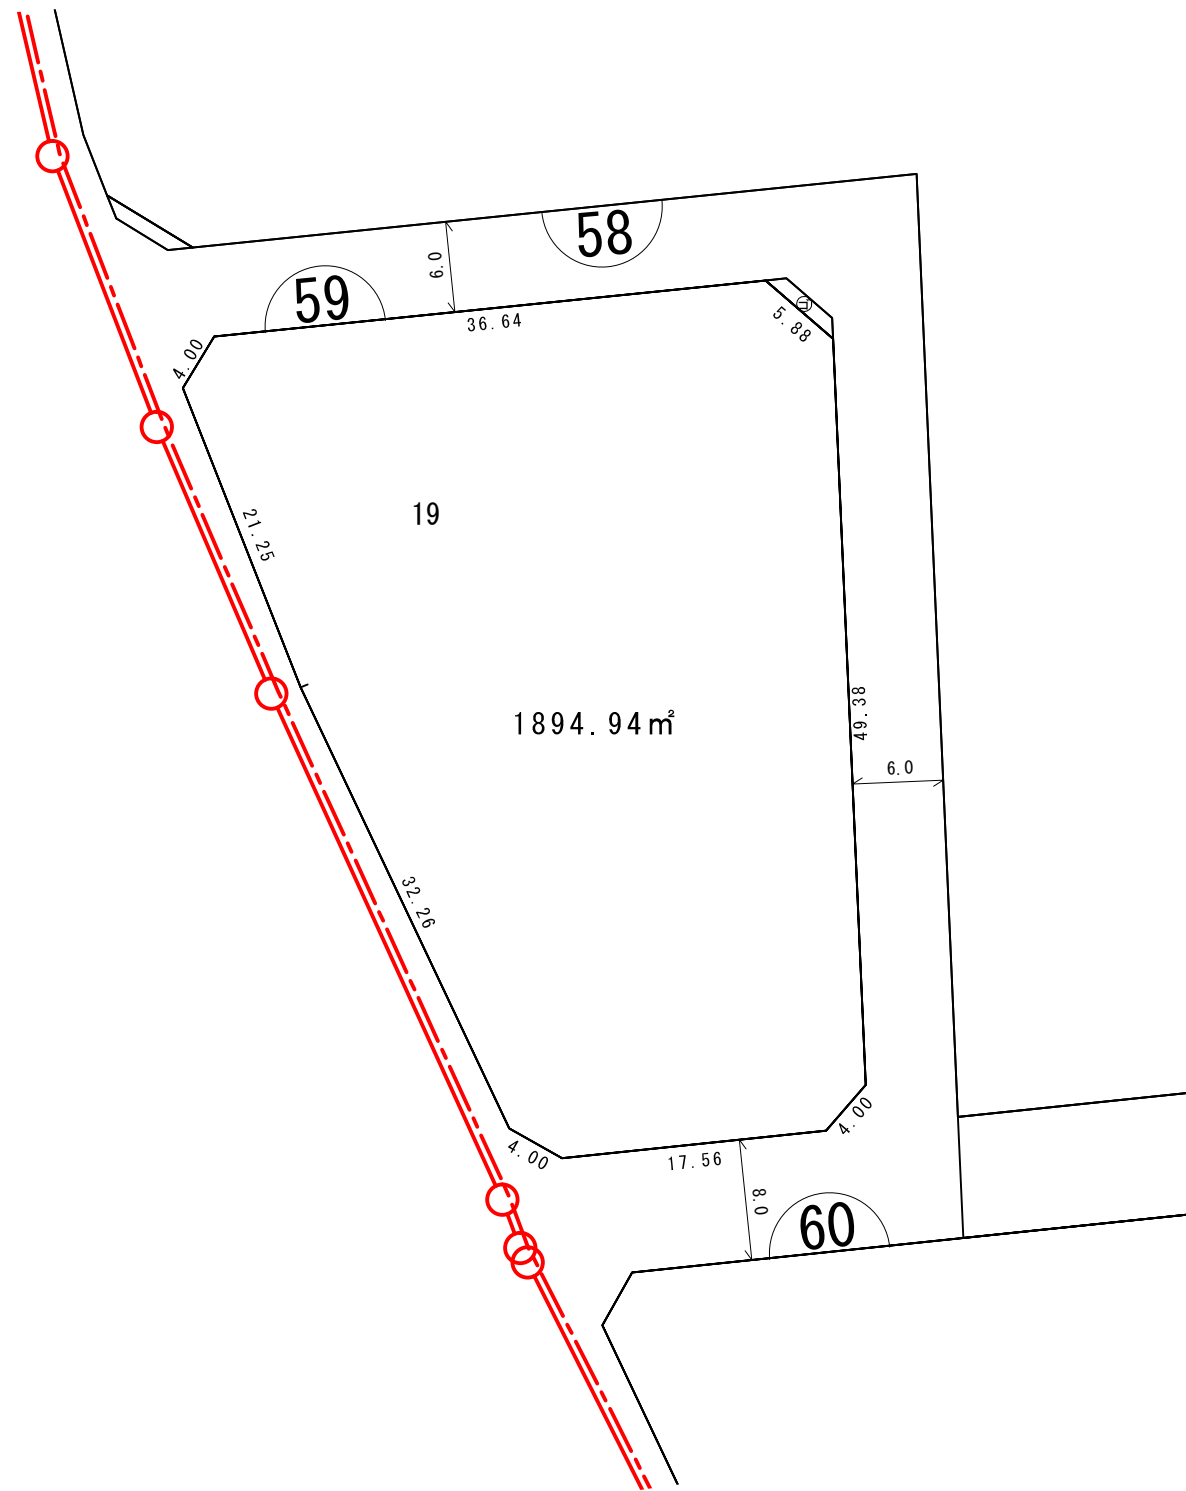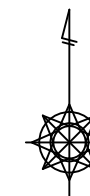

凡 例	
	施行区域界
	町界
	街区番号
1-1	地番
	換地位置
	換地地積 (m ²) 及び辺長 (m)
	ゴミ集積所

換地 図



所在 レイクタウン七丁目

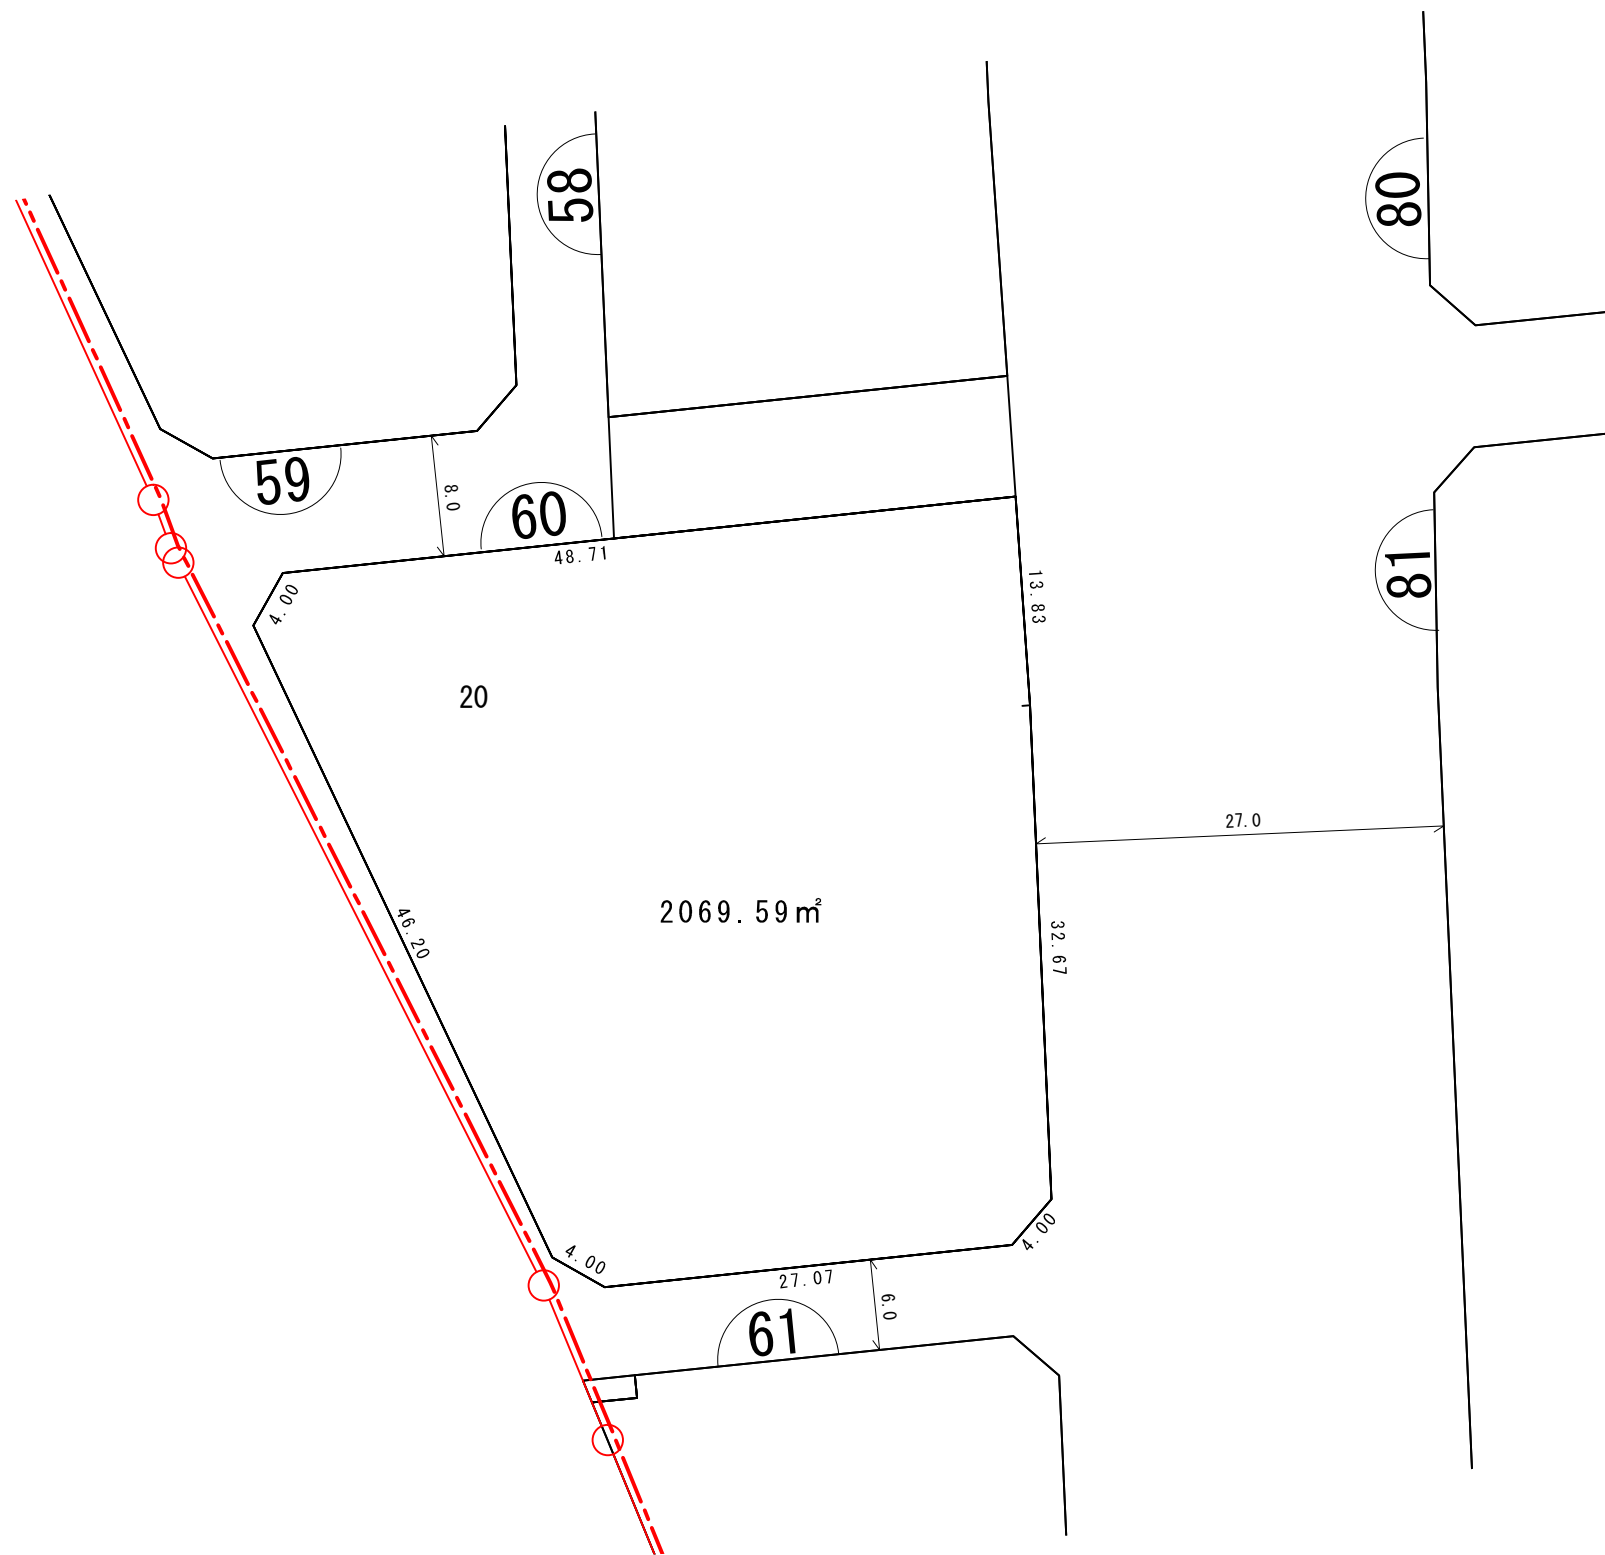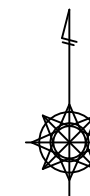

凡 例	
	施行区域界
	町界
	街区番号
1-1	地番
	換地位置
	換地地積 (m ²) 及び辺長 (m)
	ゴミ集積所

換地図



所在 レイクタウン七丁目

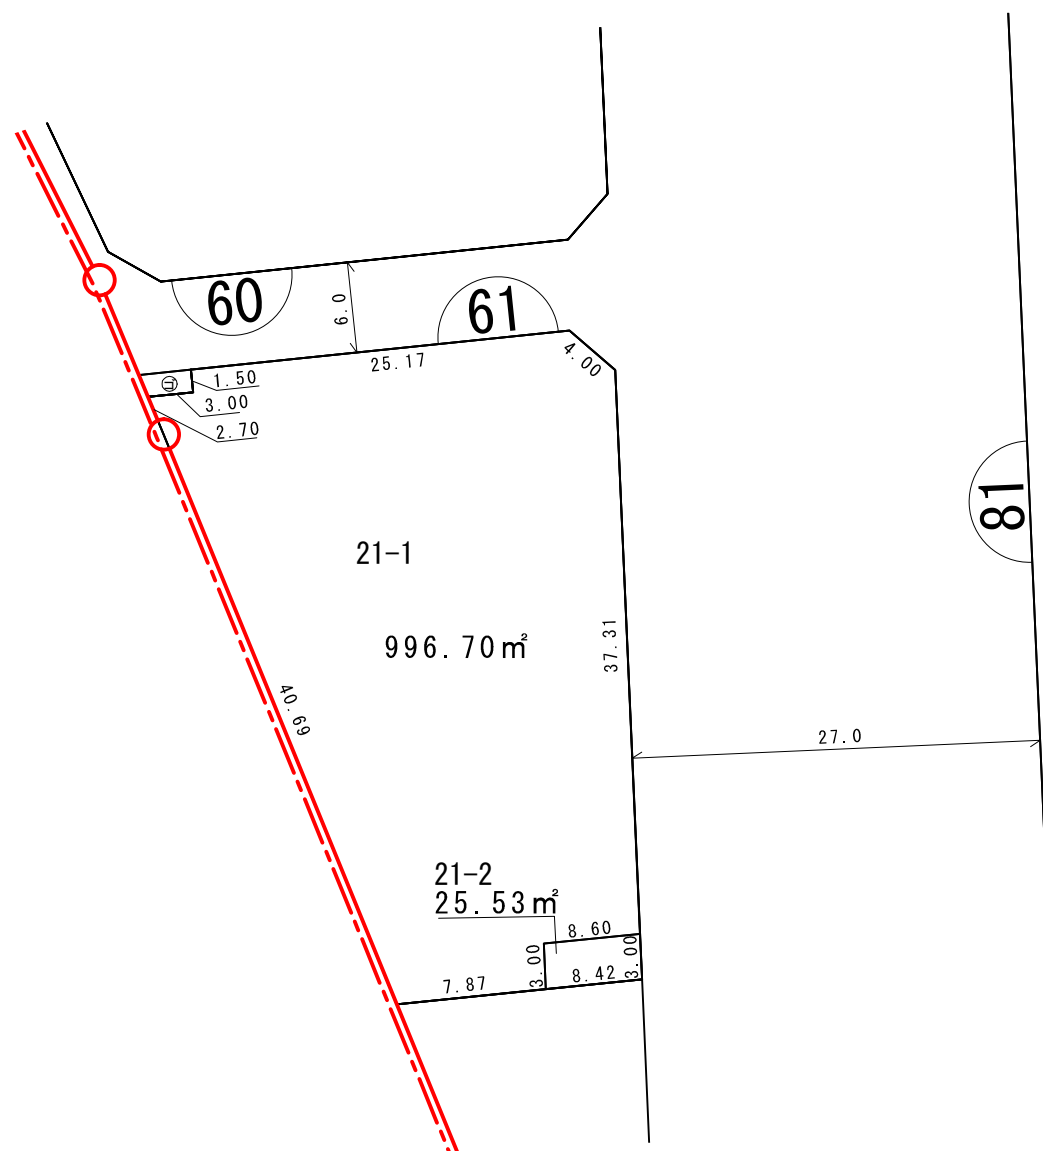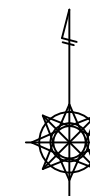

凡 例	
	施行区域界
	町界
	街区番号
1-1	地番
	換地位置
	換地地積 (m ²) 及び辺長 (m)
	ゴミ集積所

換地図


所在 レイクタウン七丁目

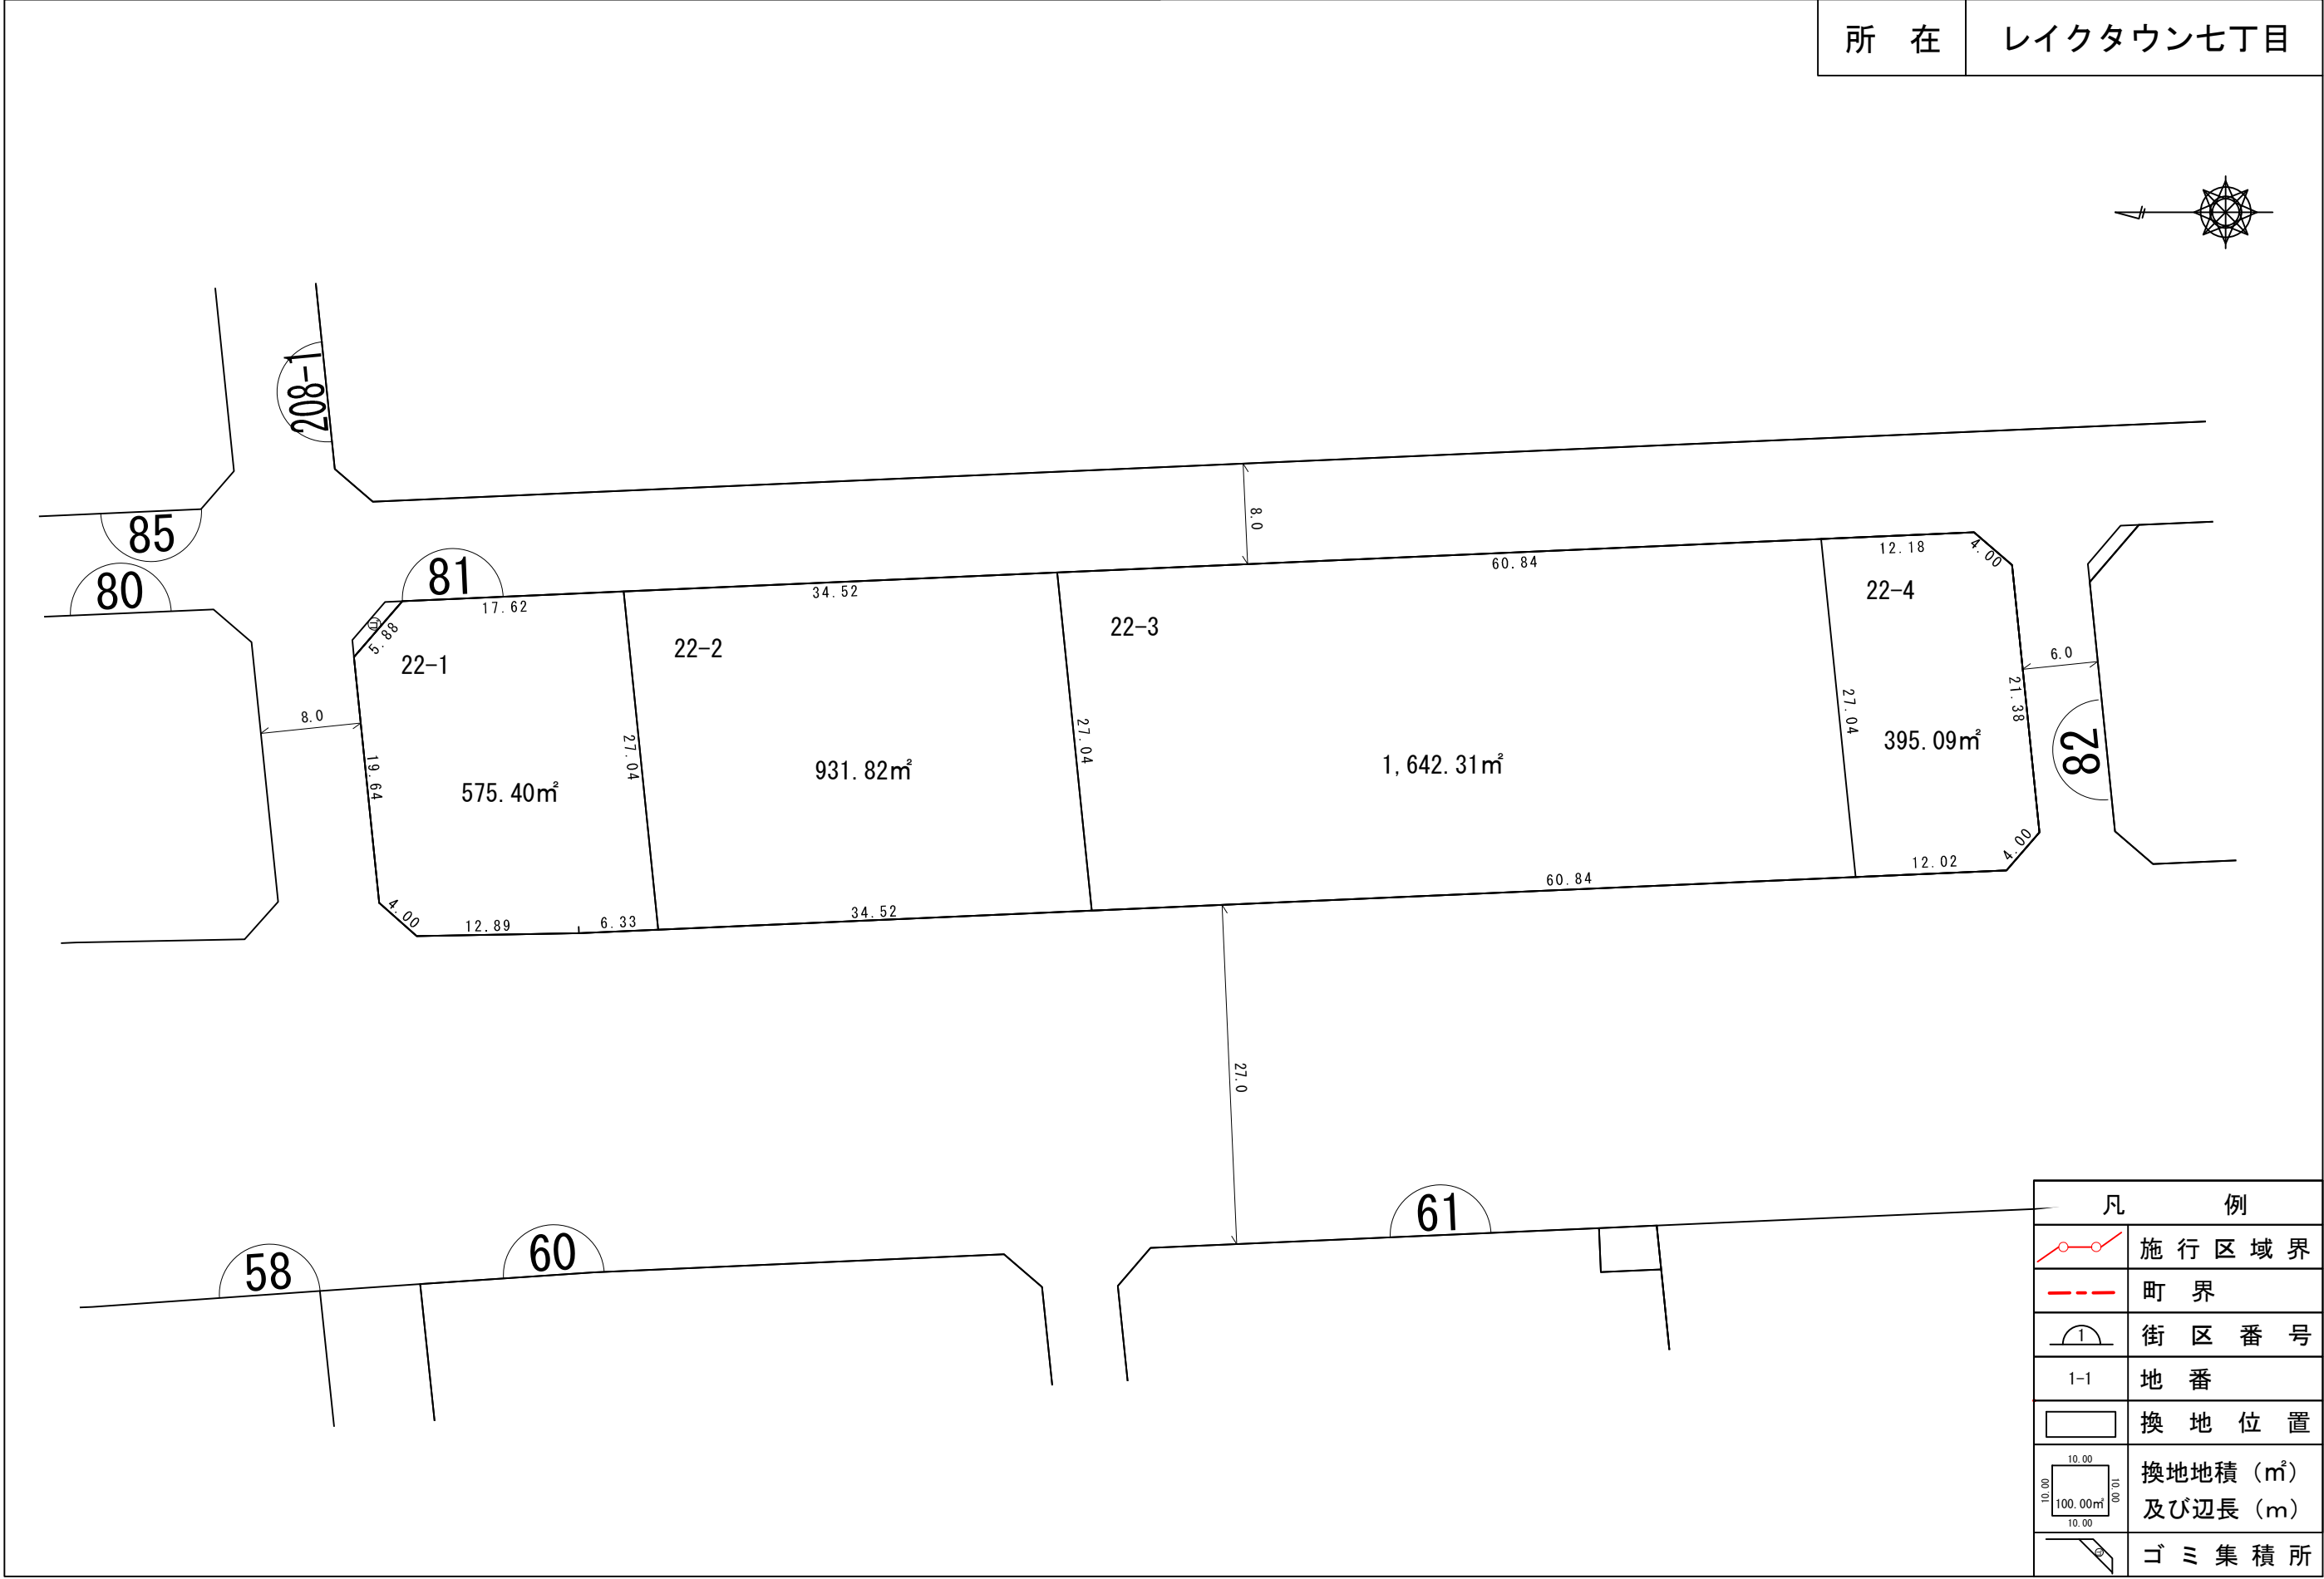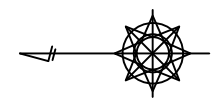

凡 例	
	施行区域界
	町界
	街区番号
	地番
	換地位置
	換地地積 (m ²) 及び辺長 (m)
	ゴミ集積所

換地図


所在 レイクタウン七丁目

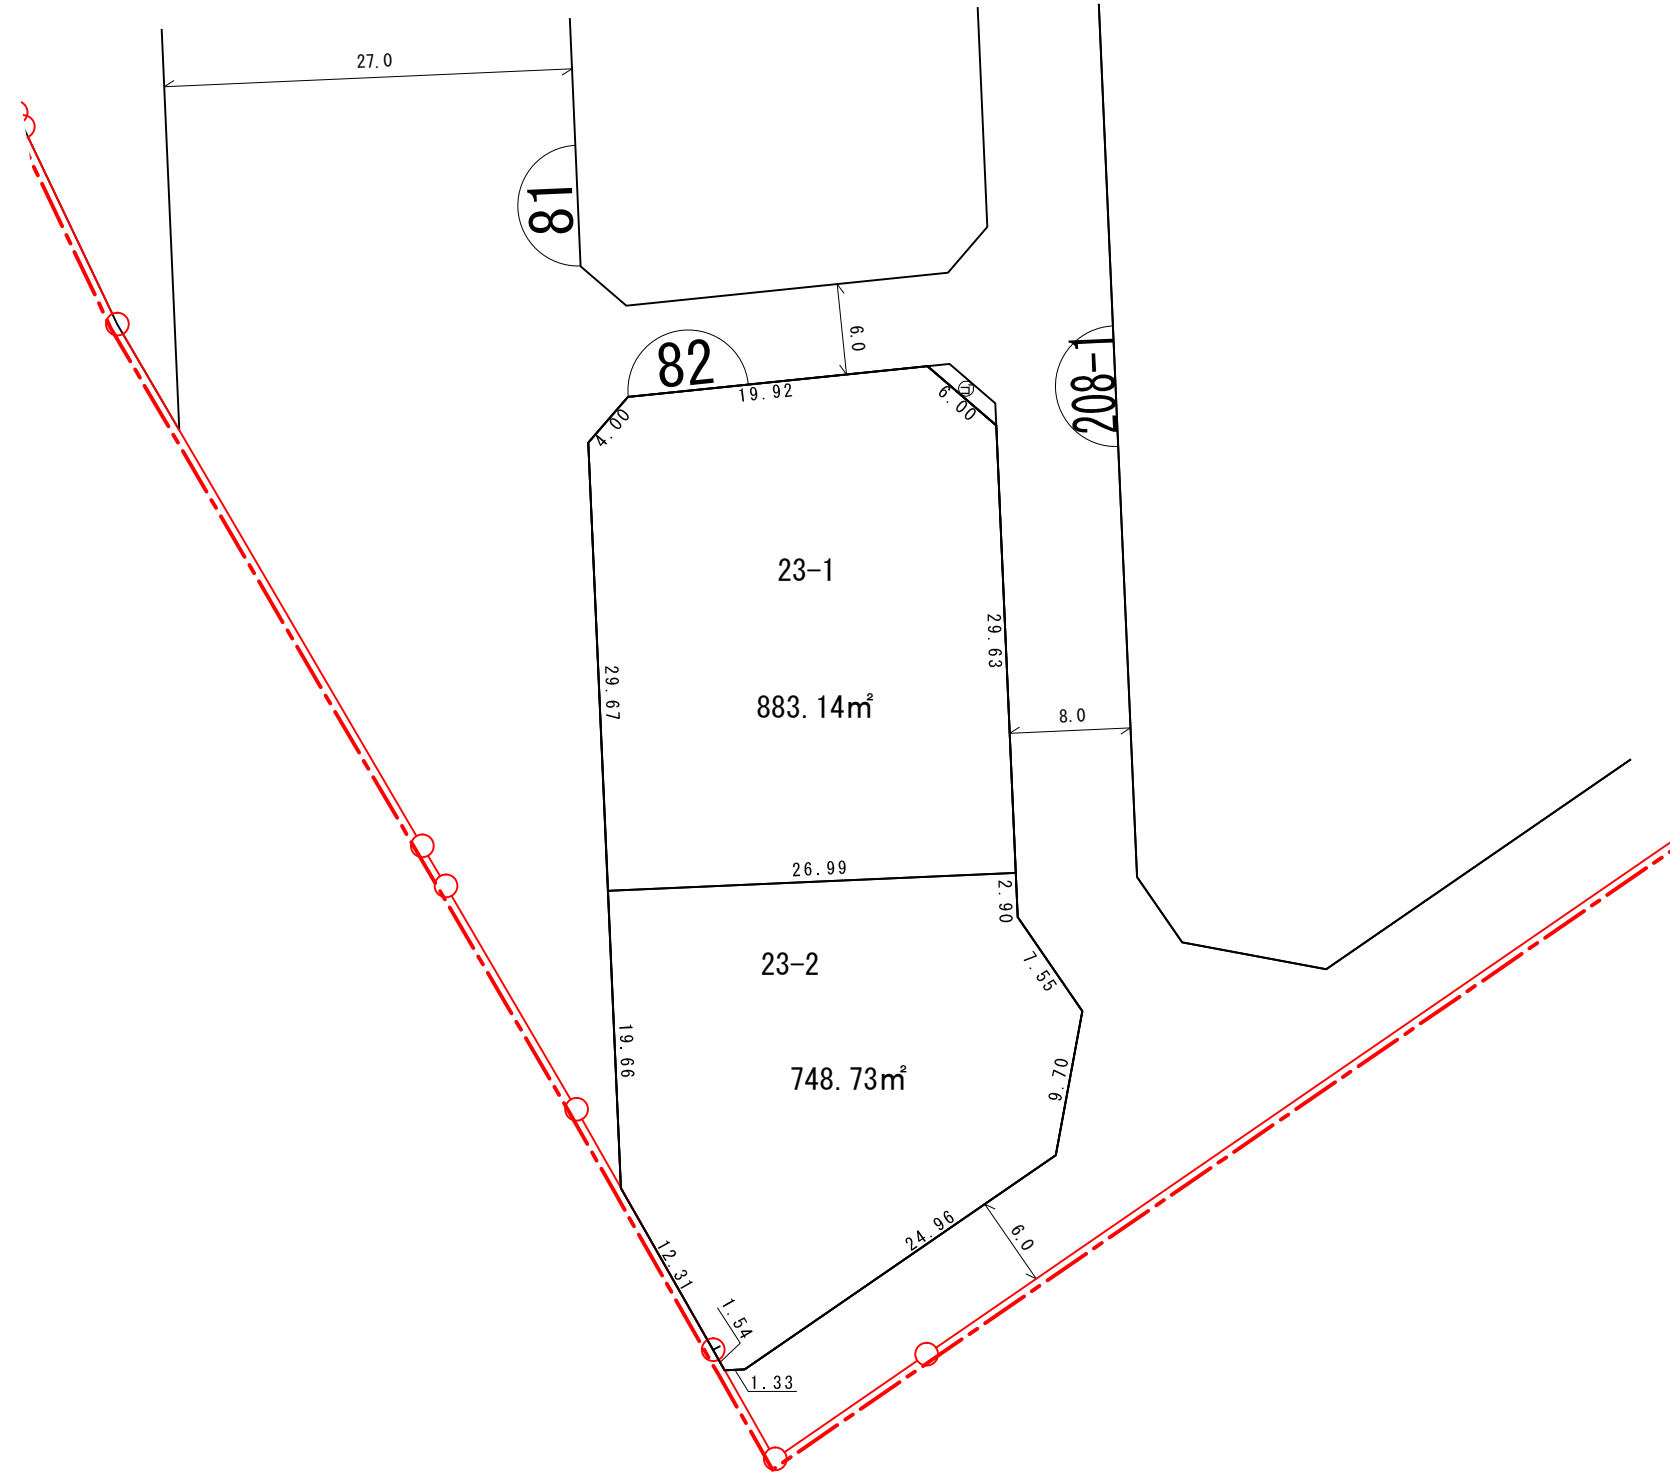

凡 例	
	施行区域界
	町界
	街区番号
1-1	地番
	換地位置
	換地地積 (m²) 及び辺長 (m)
	ゴミ集積所

換地 図

所在 レイクタウン七丁目

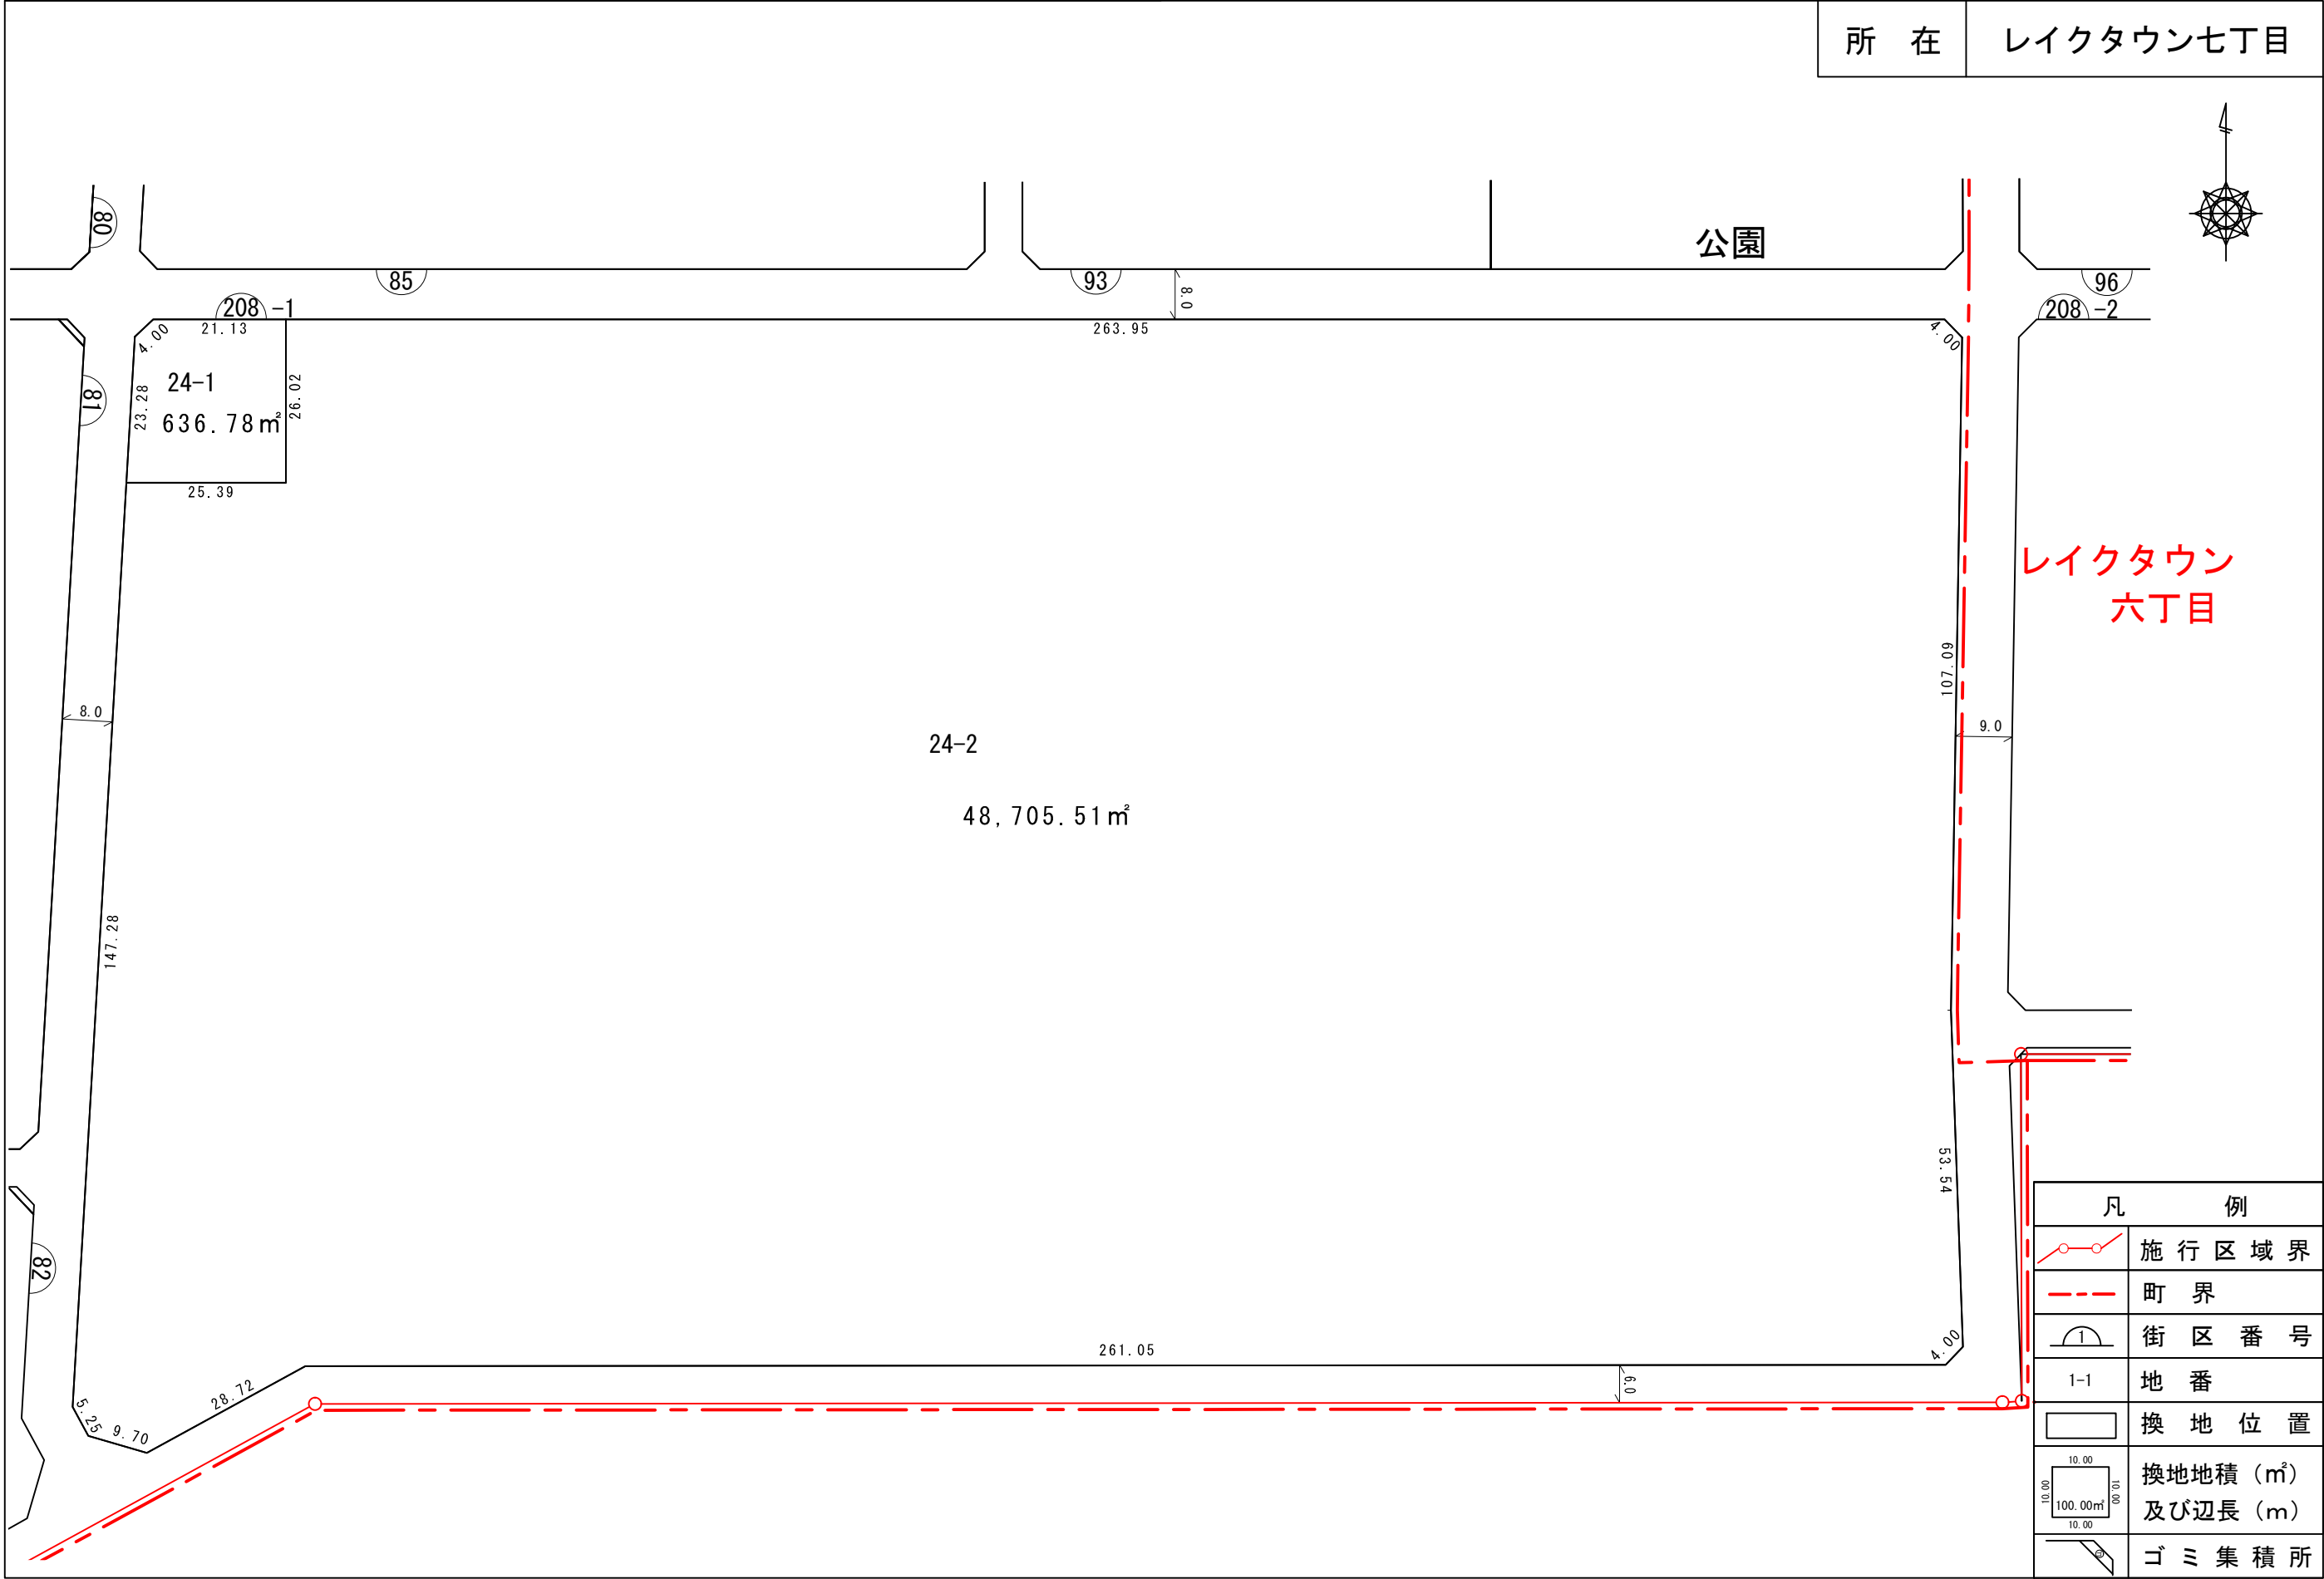

凡 例	
	施行区域界
	町界
	街区番号
	地番
	換地位置
	換地地積 (m ²) 及び辺長 (m)
	ゴミ集積所