



換地図


縮尺 500分之1

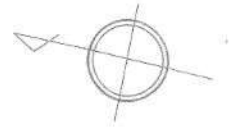

千間台西二丁目

27街区

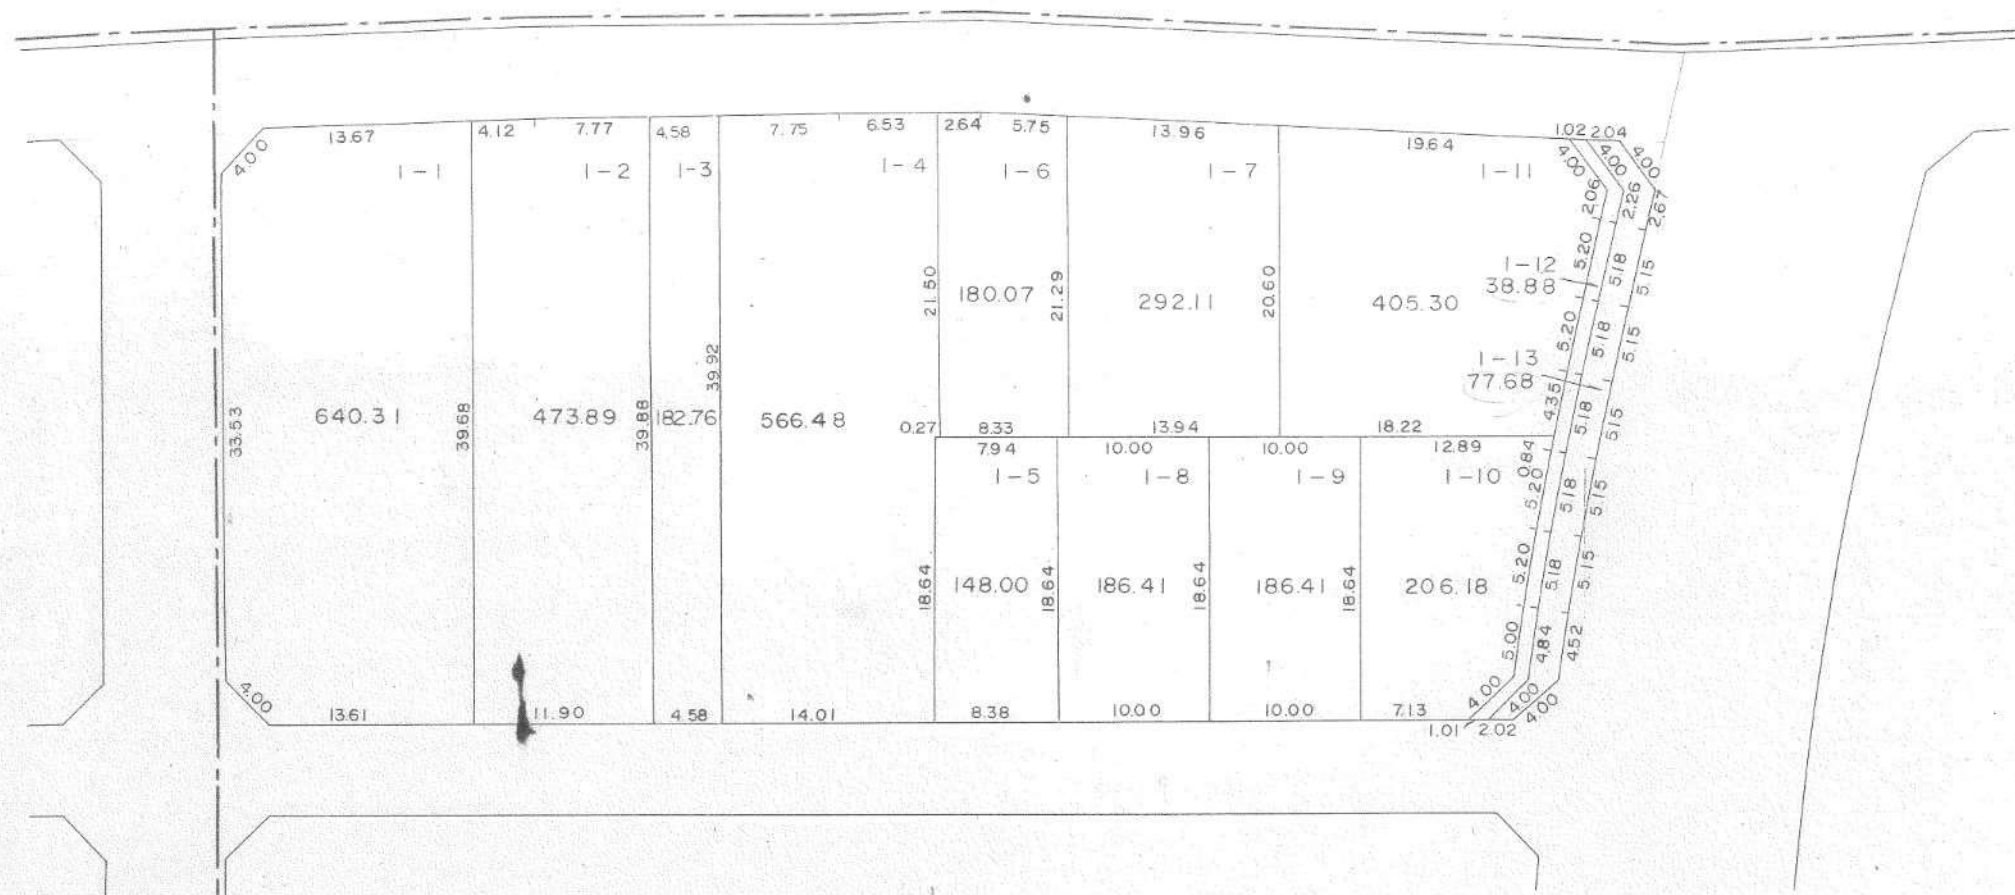


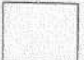
 印が貴殿の換地です。

換地図

縮尺 500分之1

千間台西二丁目


29街区

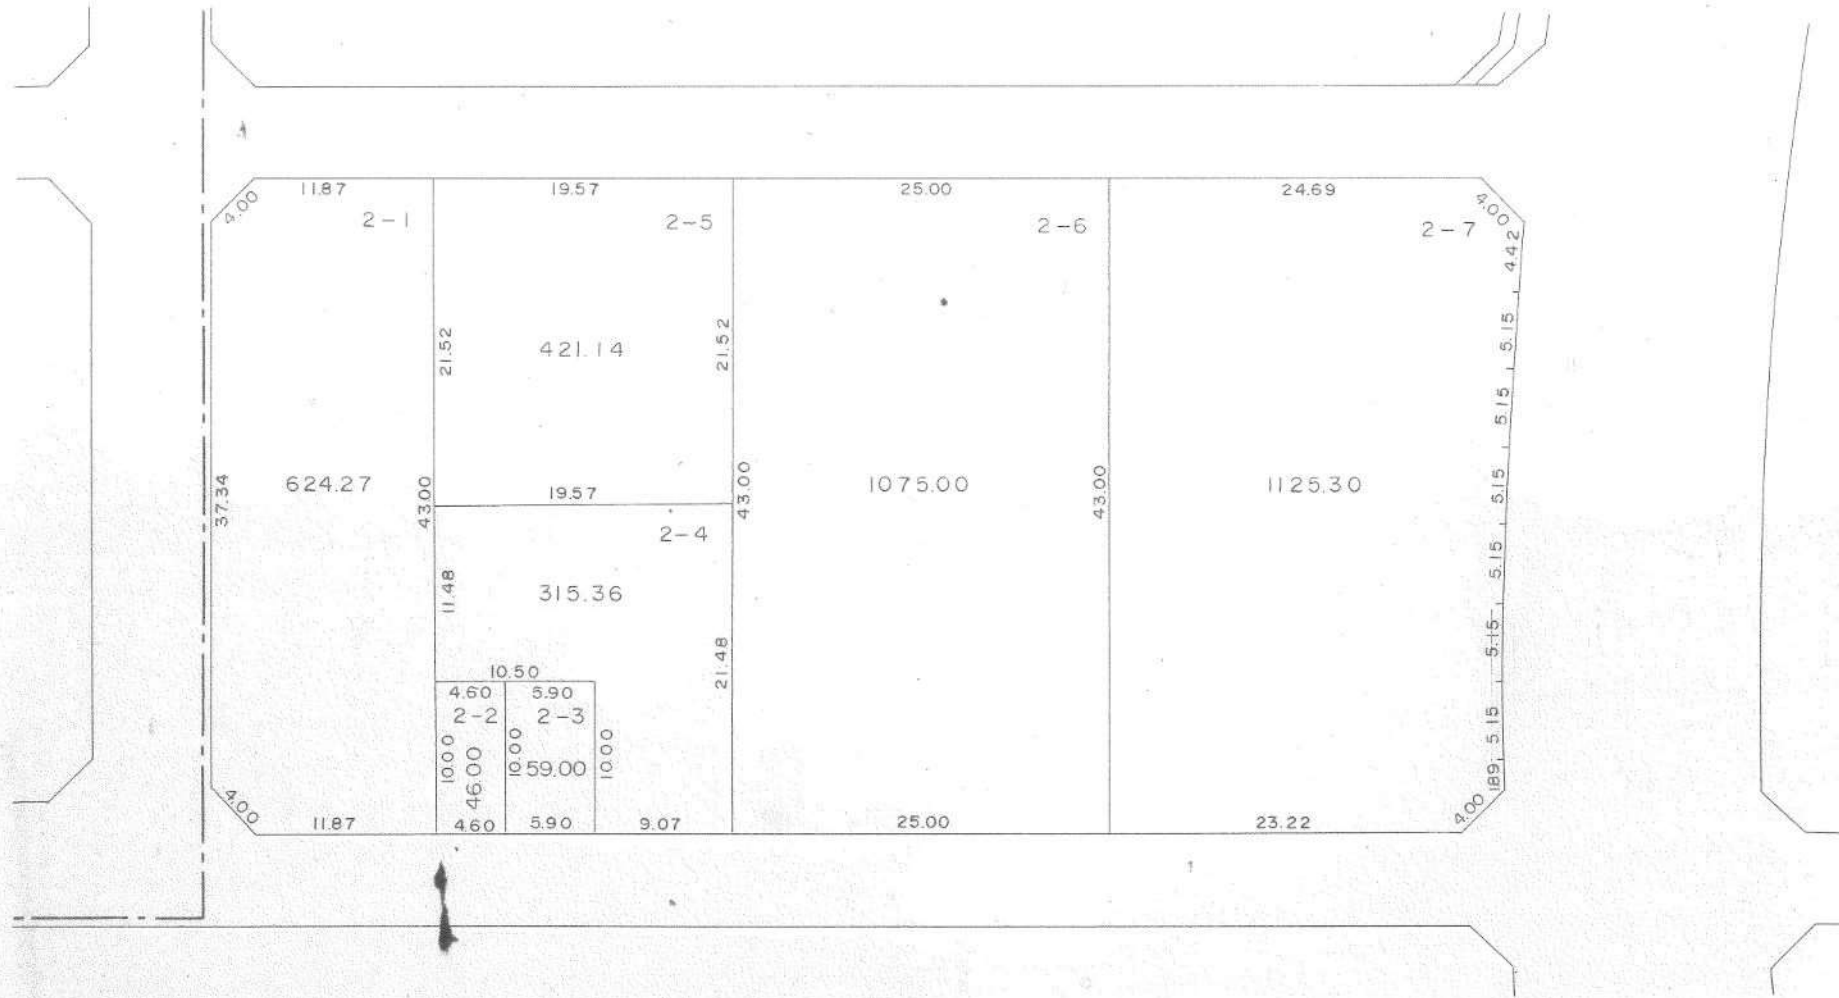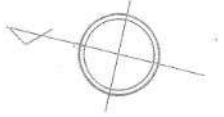

印が貴殿の換地です。


換地図

縮尺 500分之1

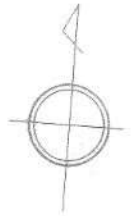

千間台西二丁目

30 街区

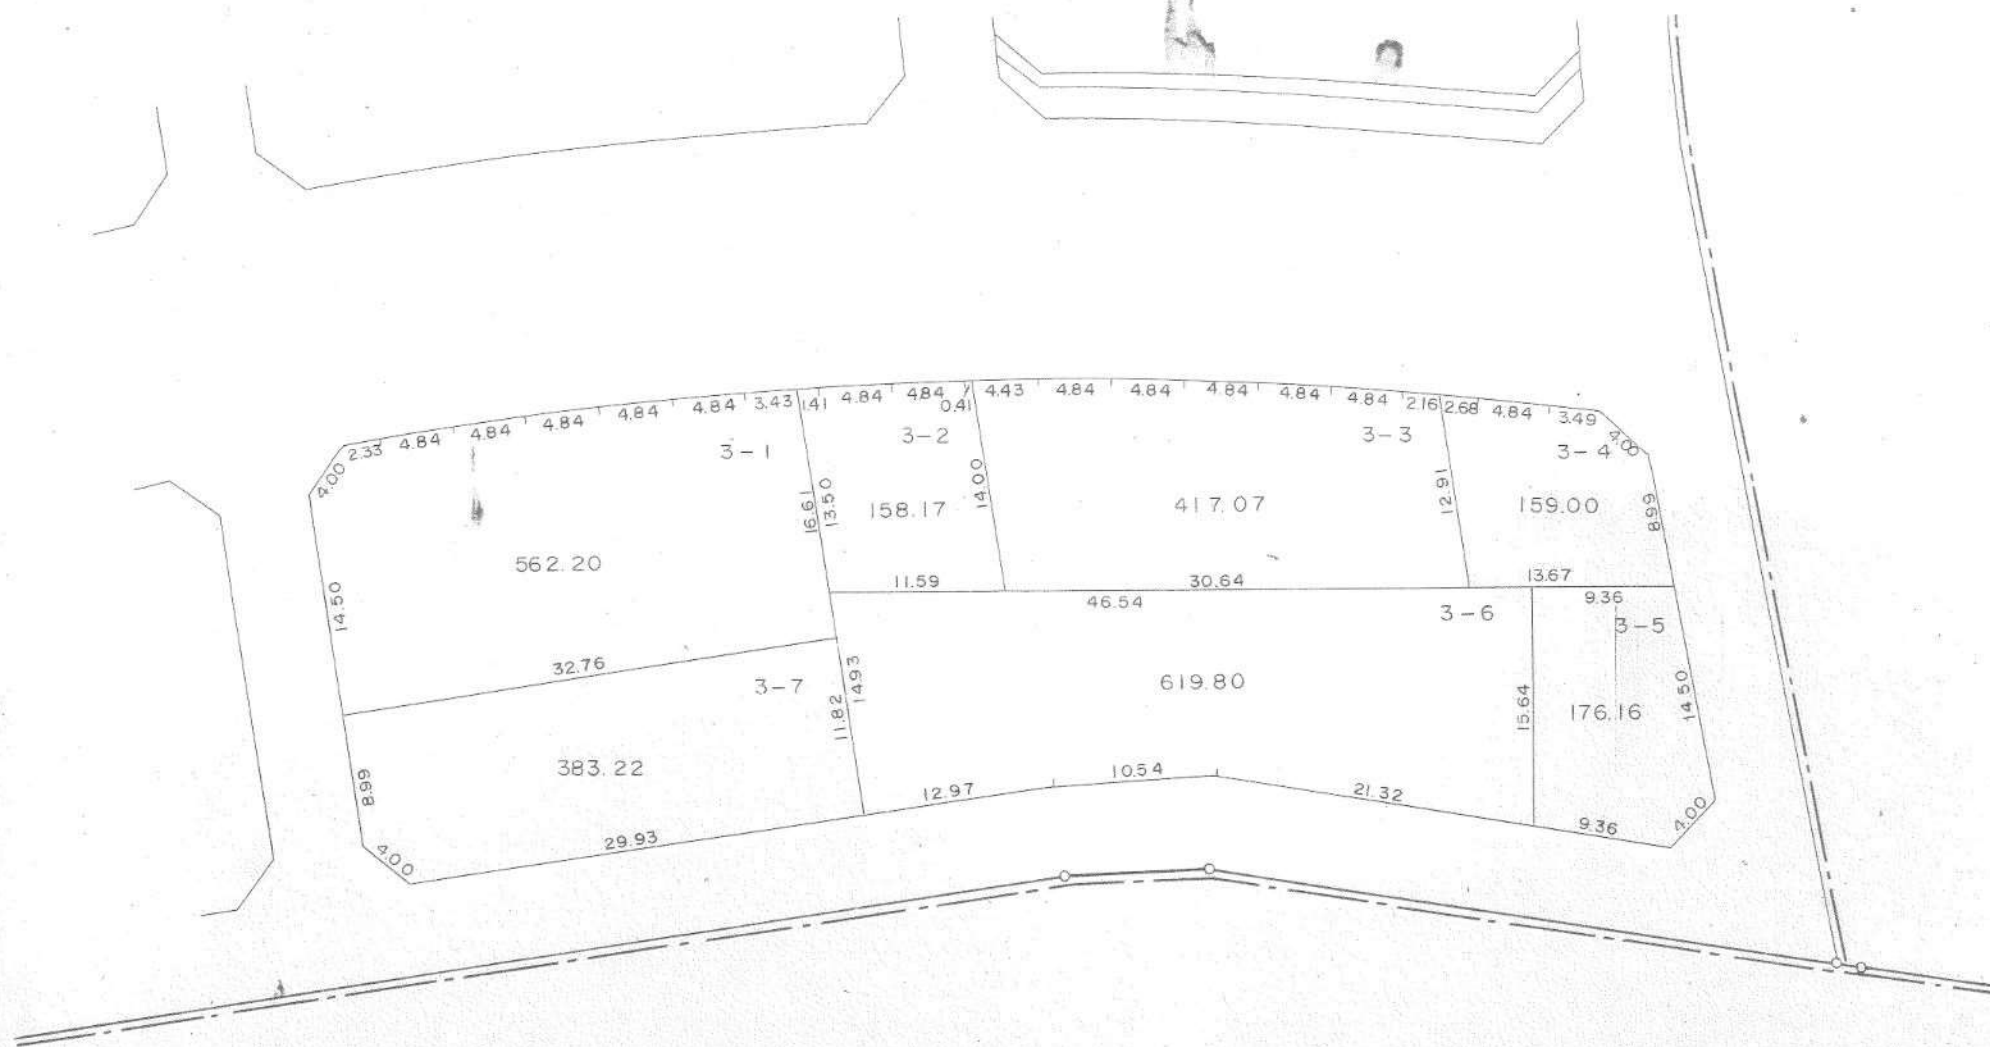


印が貴殿の換地です。

換地図

縮尺 500分之1

千間台西二丁目

31街区

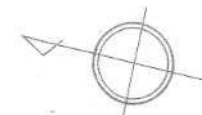



印が貴殿の換地です。

換地図

縮尺 500分之1

千間台西二丁目


43街区

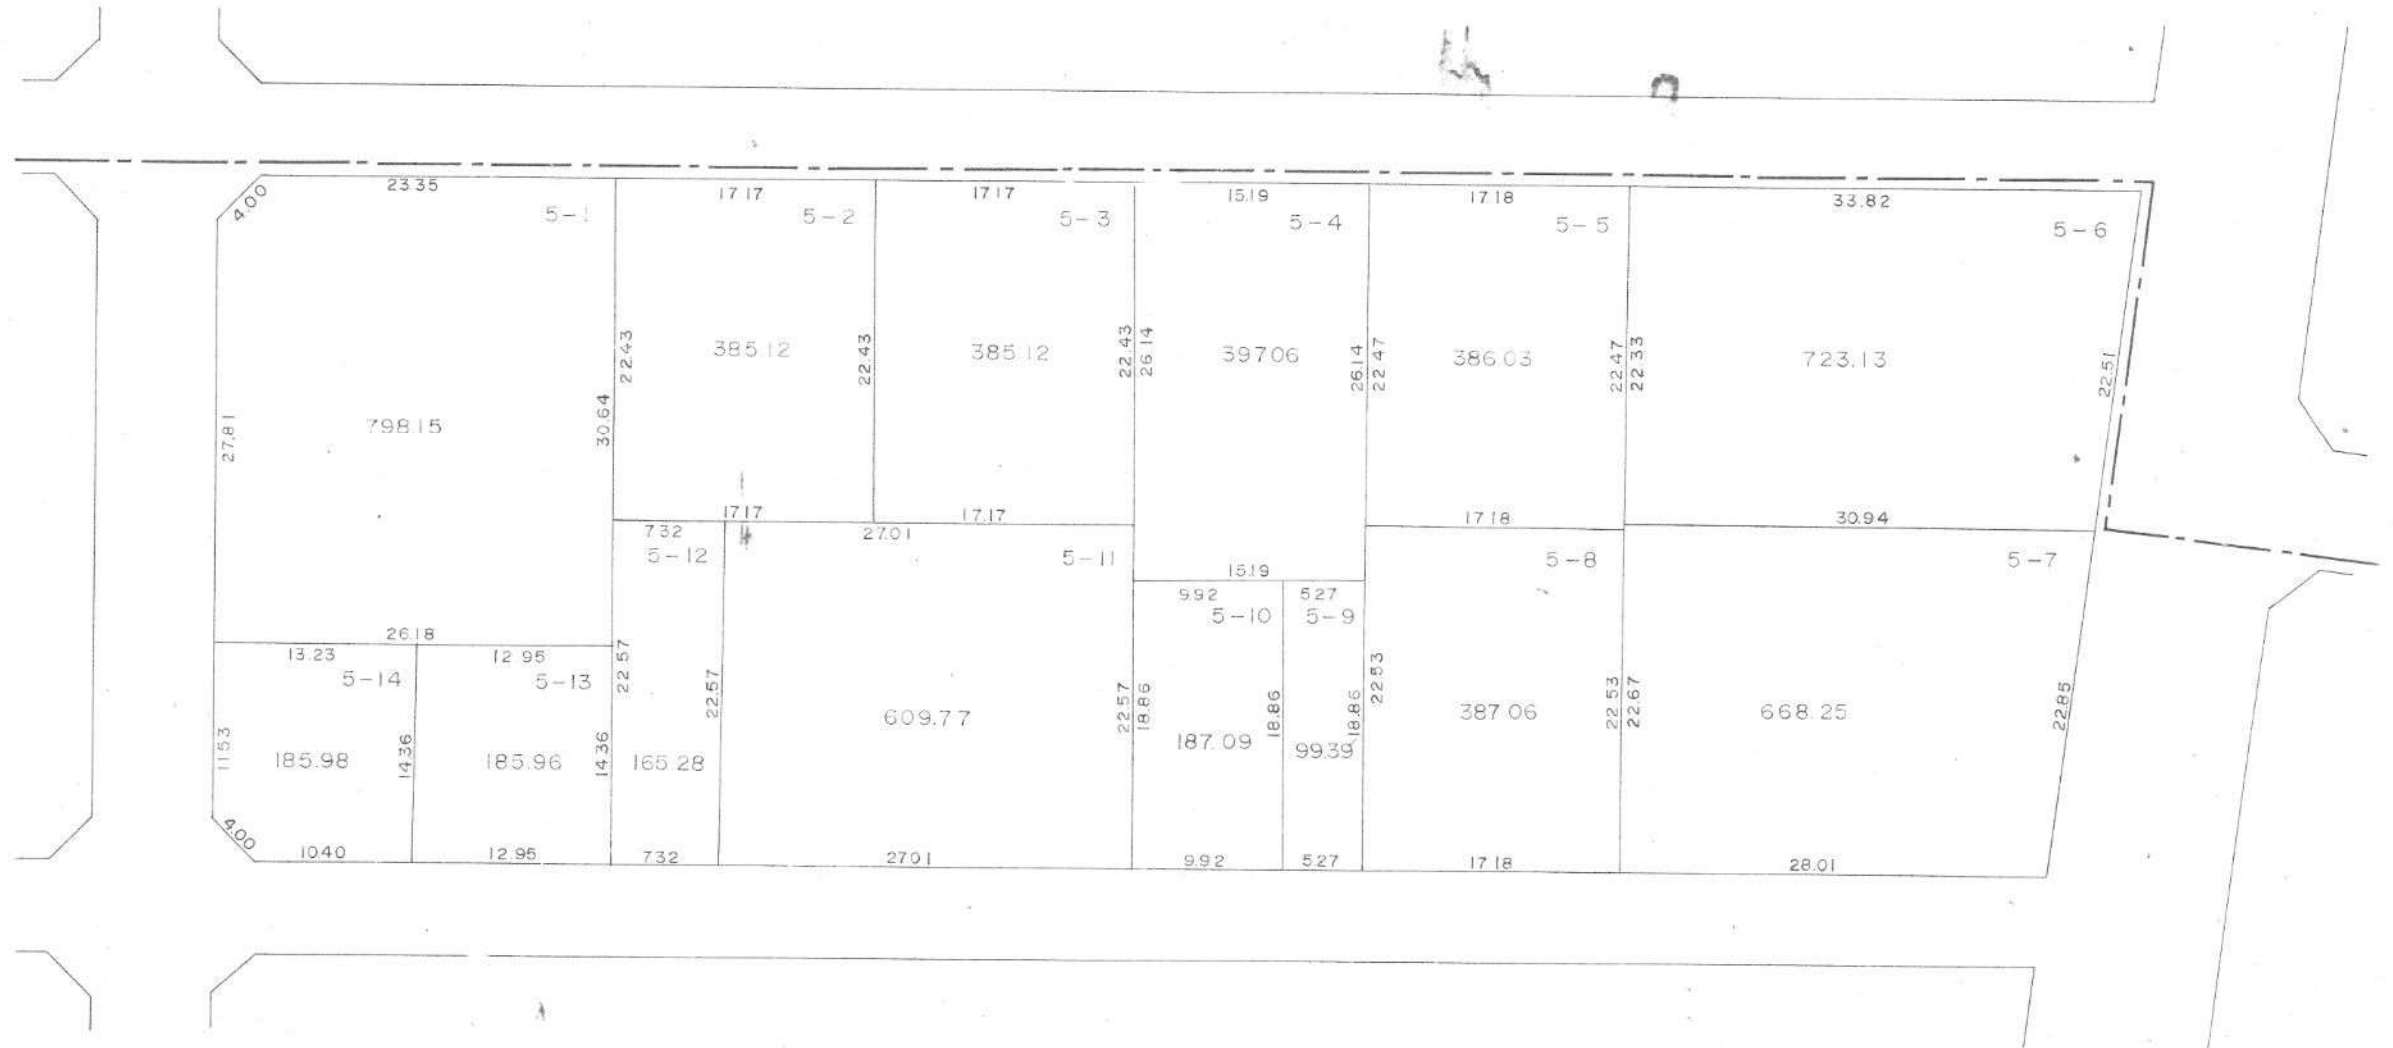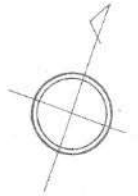

印が貴殿の換地です。


換地図

縮尺 500分之1

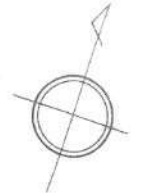

千間台西二丁目

44街区

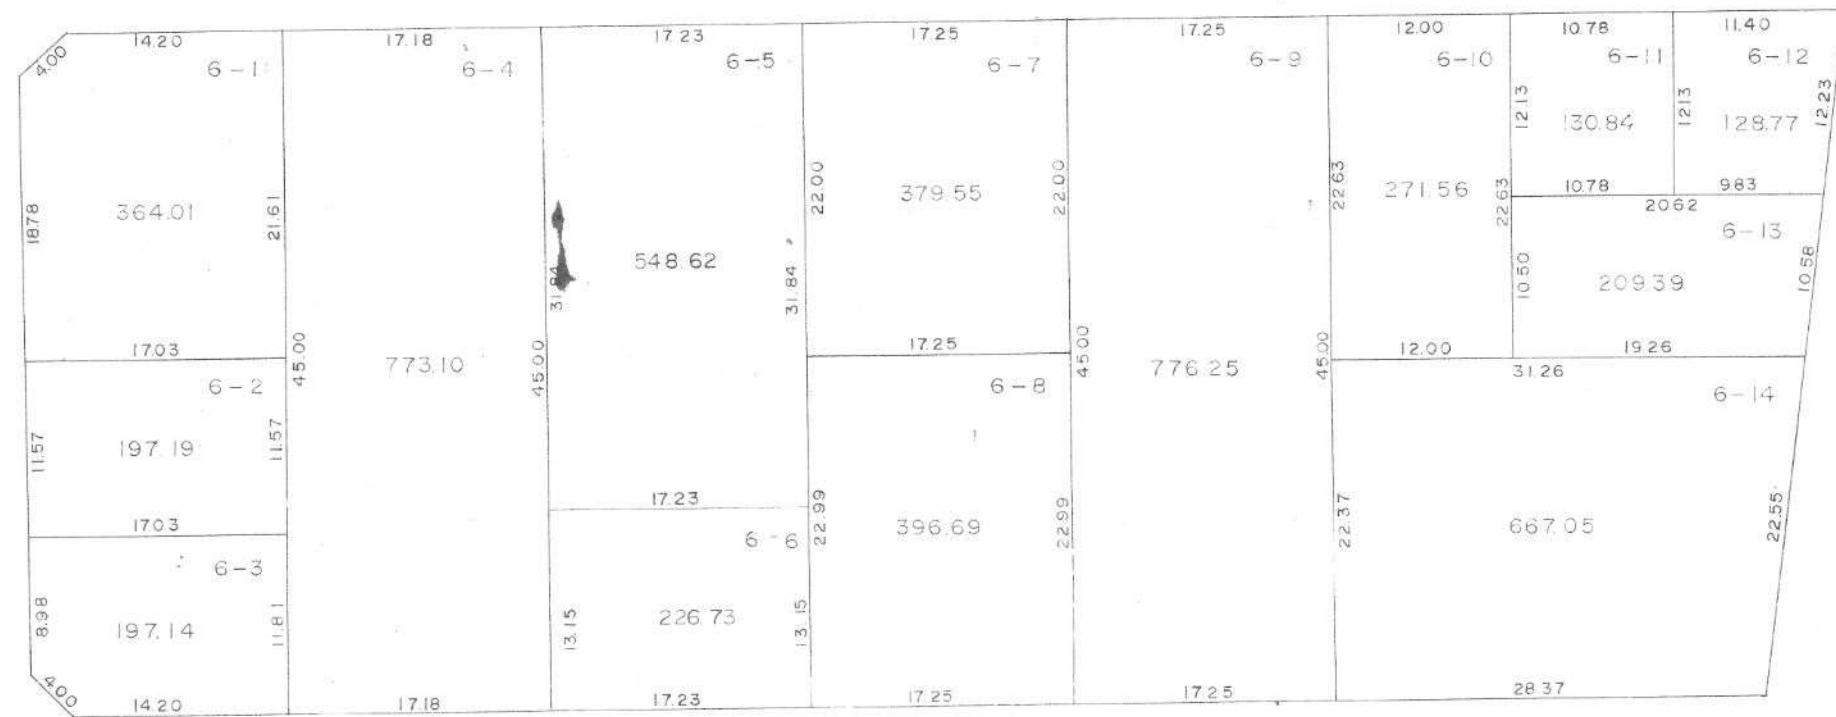



印が貴殿の換地です。

換地図

縮尺 500分之1

千間台西二丁目

45街区

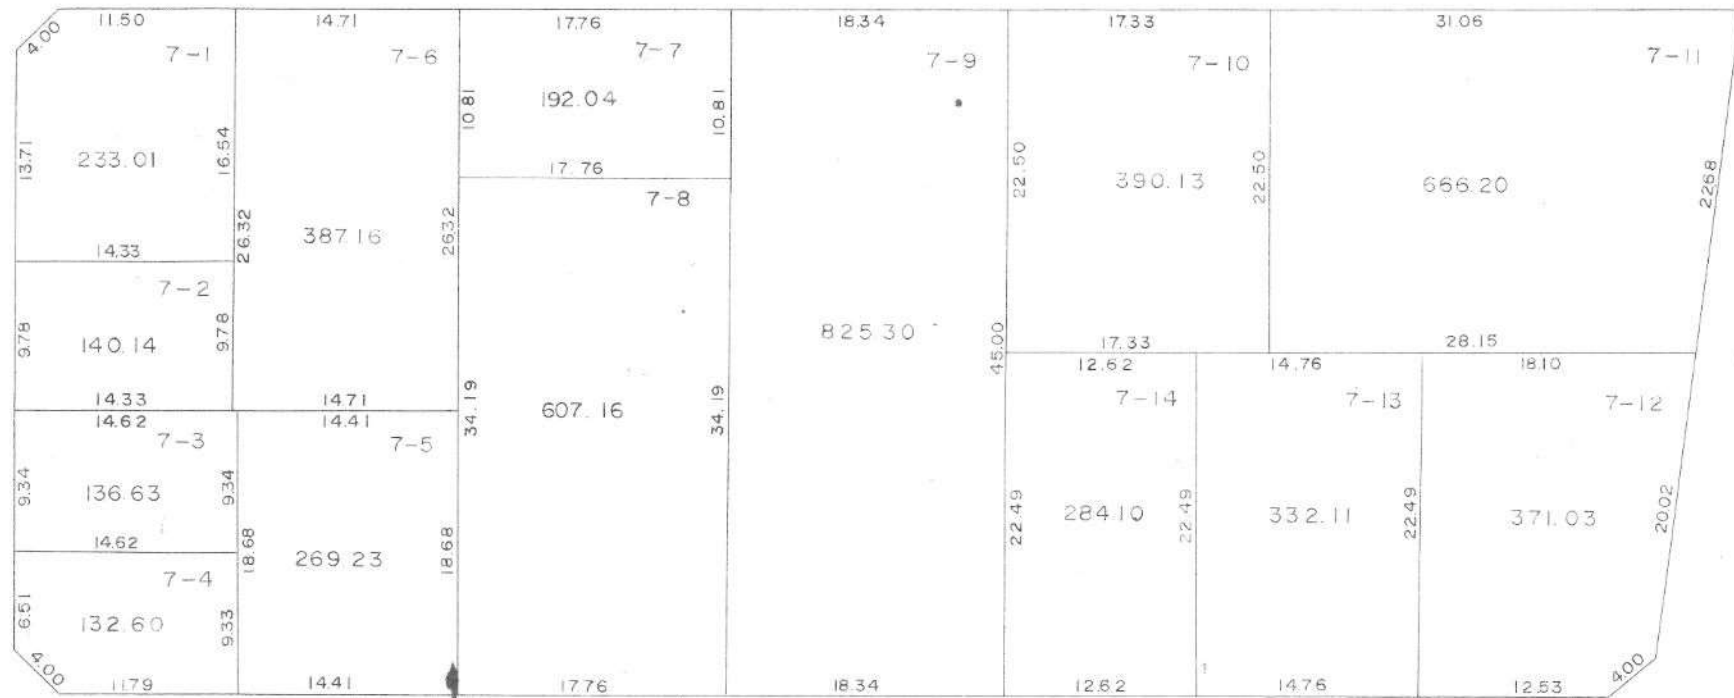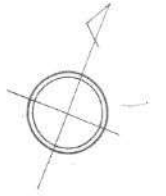

印が貴殿の換地です。


換地図

縮尺 500分之1



千間台西二丁目

46街区

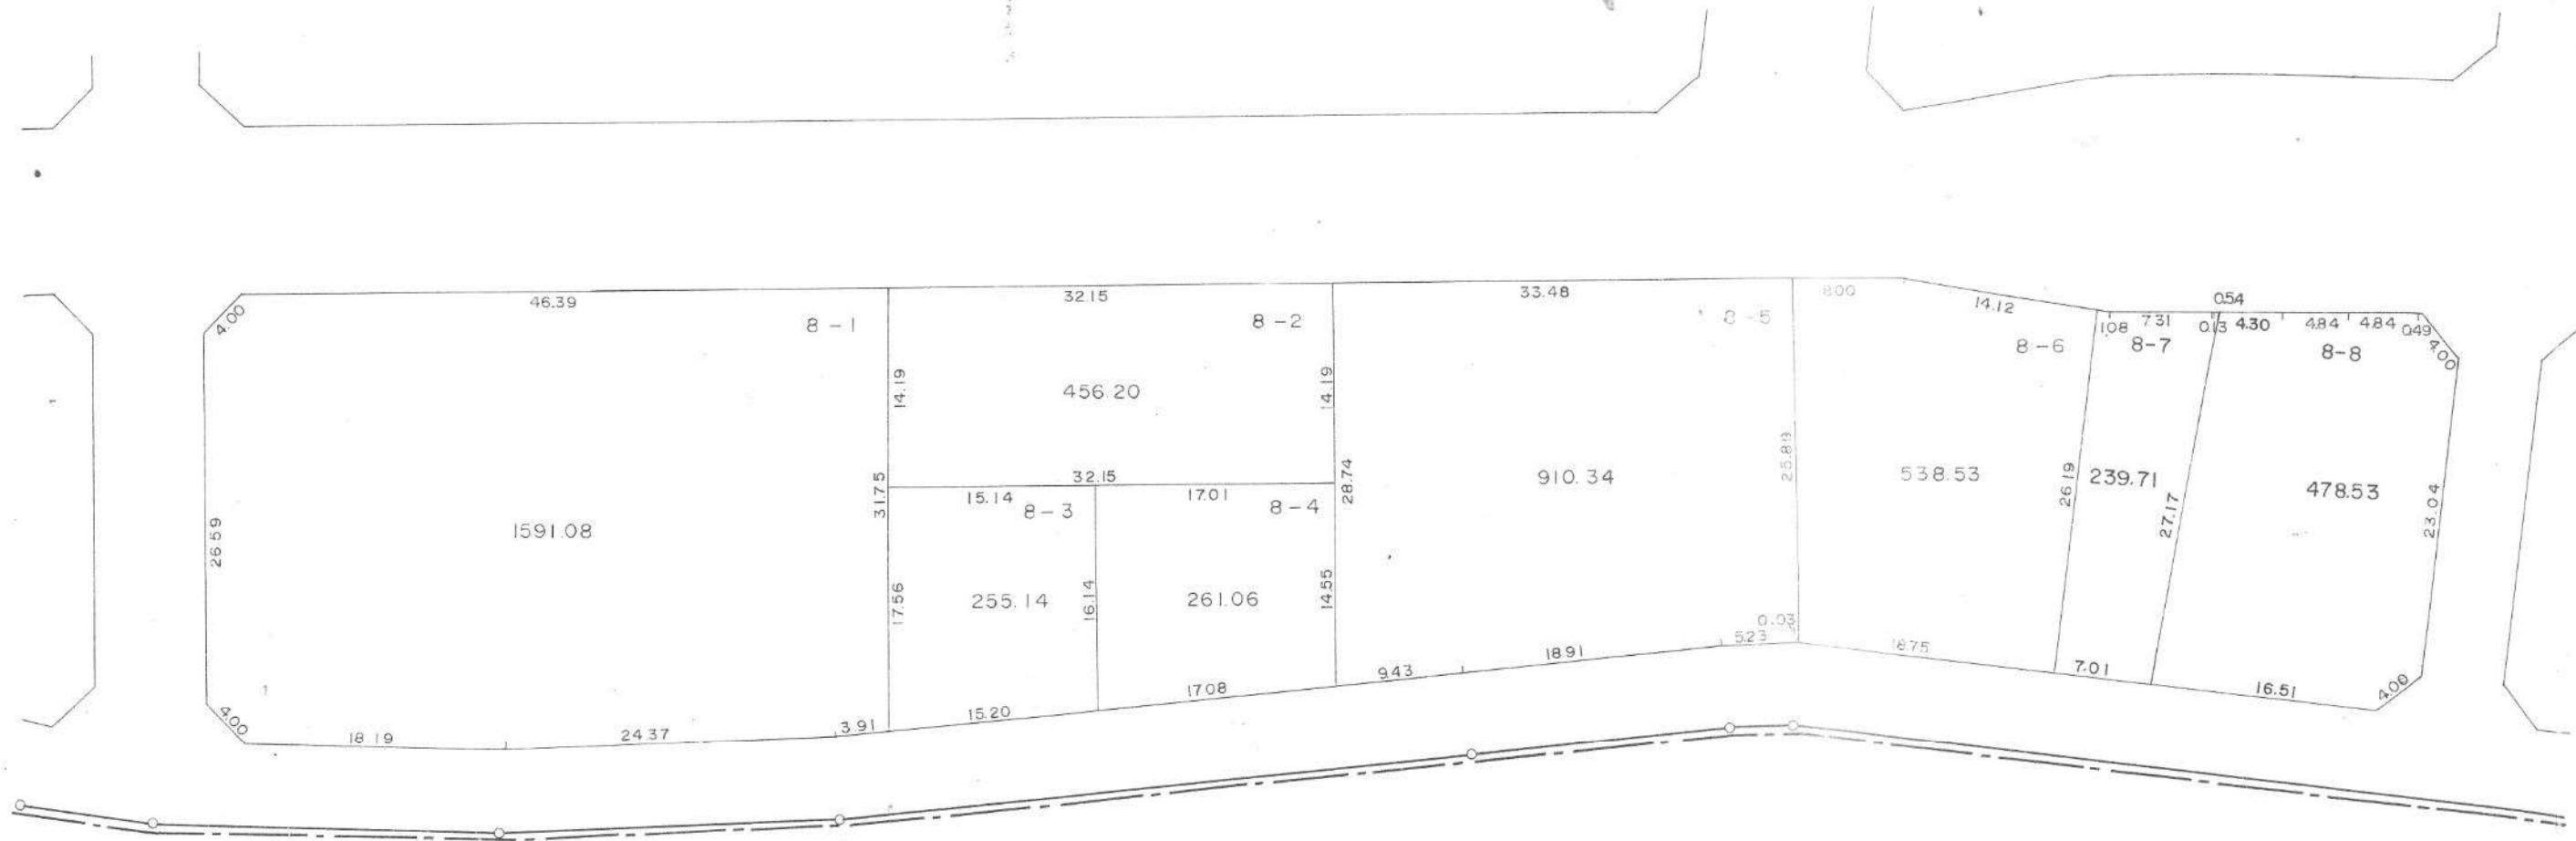

印が貴殿の換地です。

換地図

縮尺 500分之1



千間台西二丁目

47街区



印が貴殿の換地です。


換地図

縮尺 500分之1



千間台西二丁目

48街区

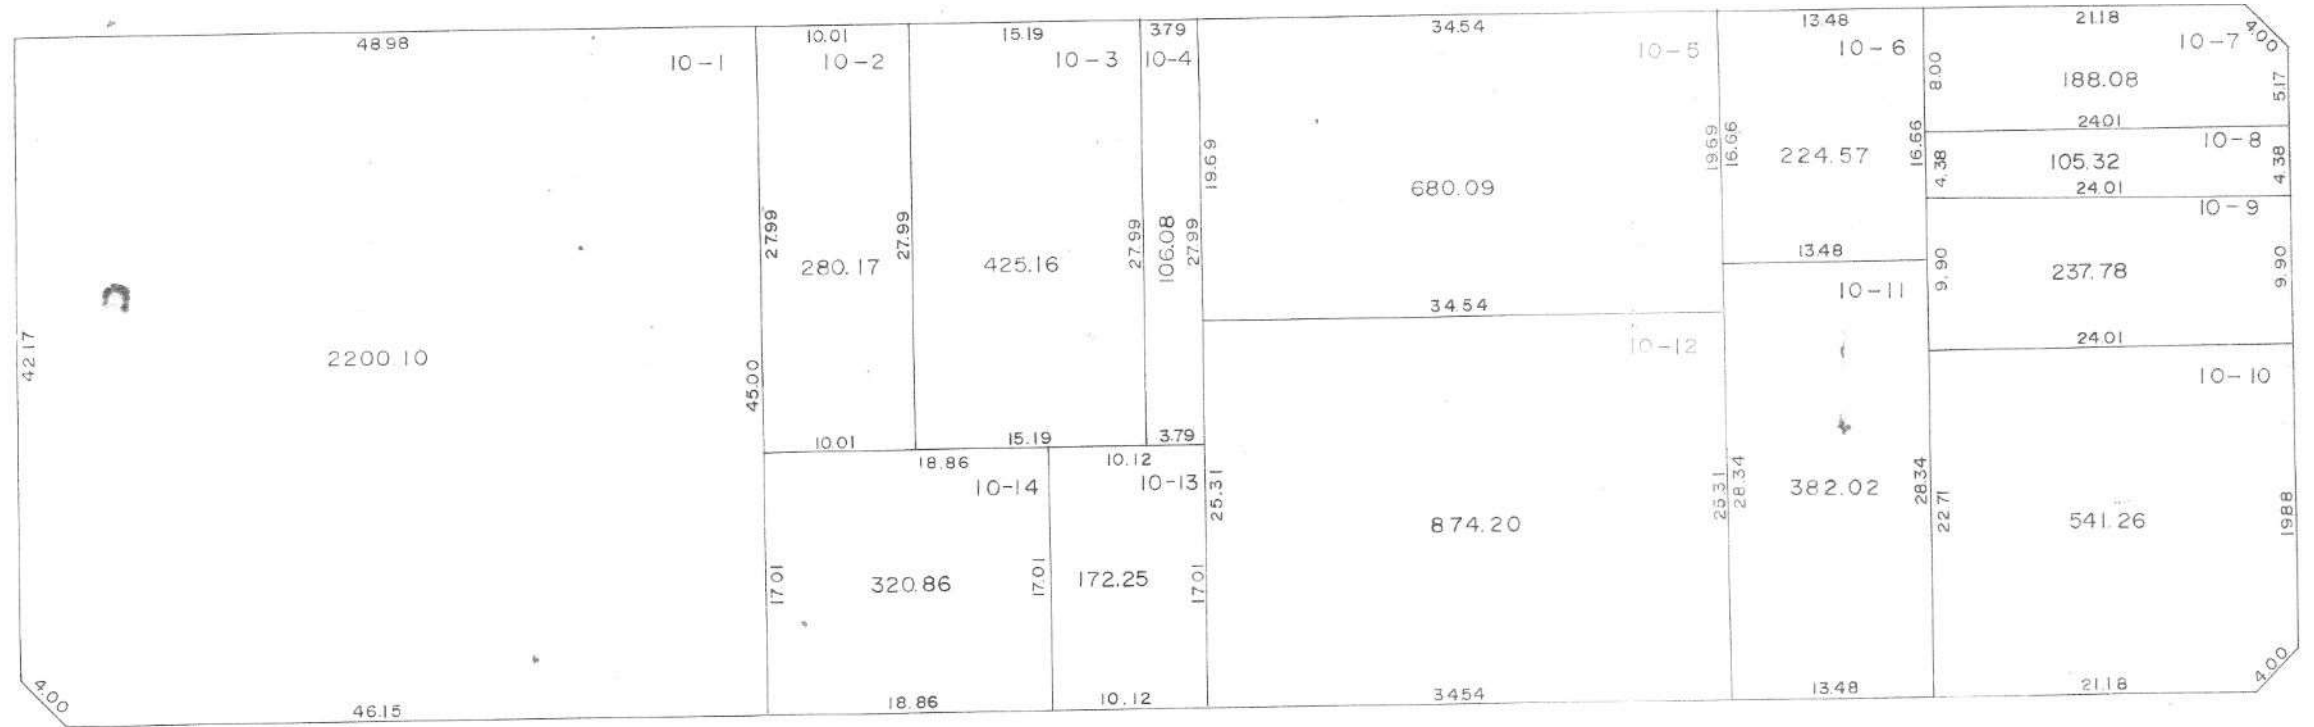

印が貴殿の換地です。


換地図

縮尺 500分之1



千間台西二丁目


49街区

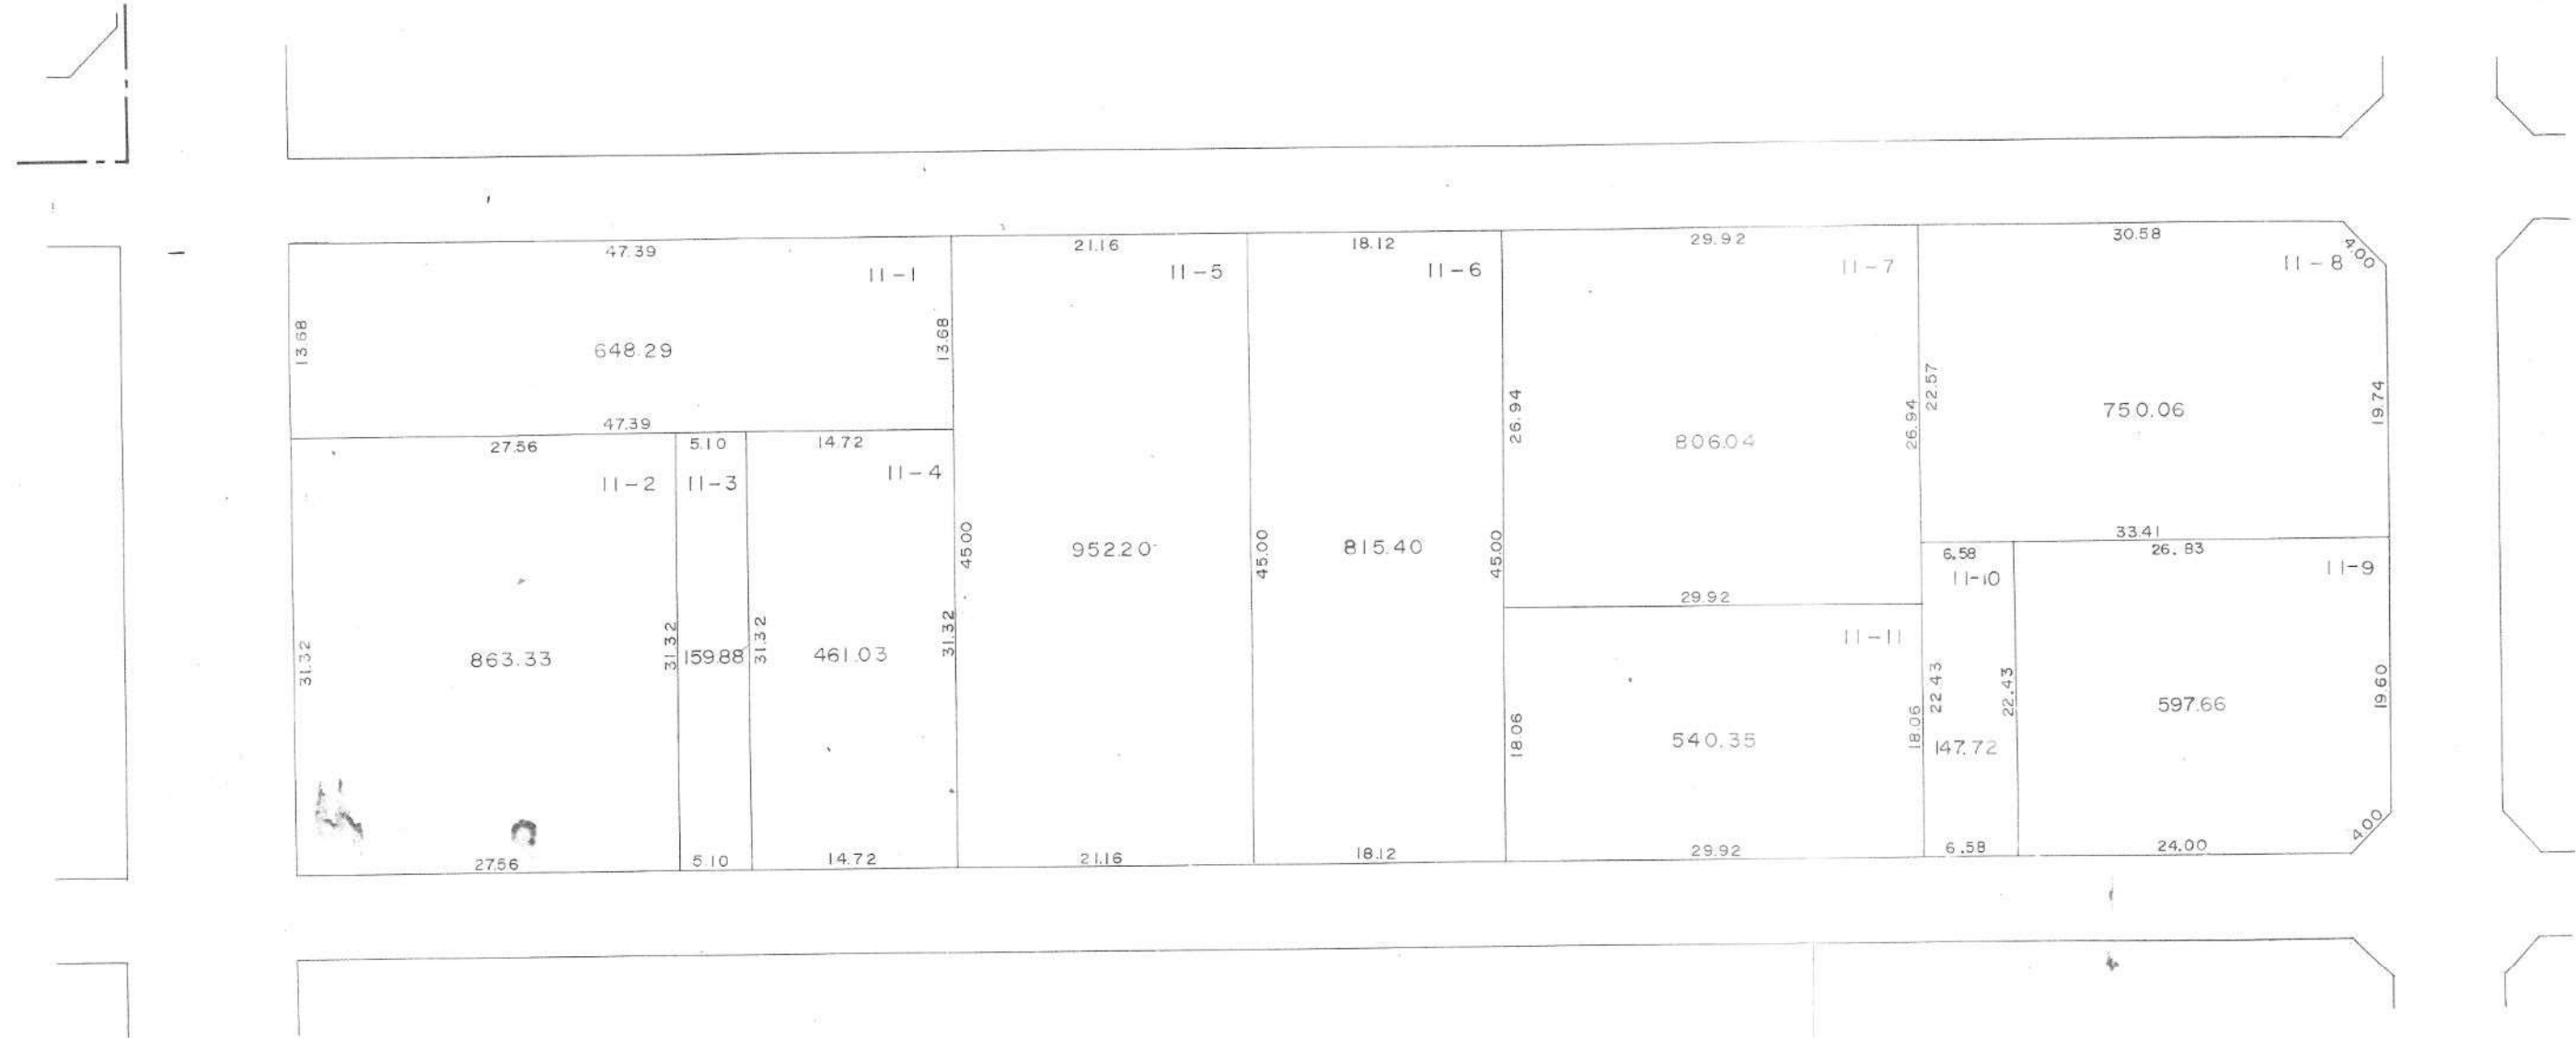

印が貴殿の換地です。

換地図

縮尺 500分之1

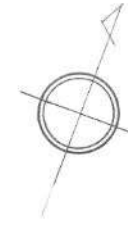

千間台西二丁目


50街区



印が貴殿の換地です。


換地図

縮尺 500分之1

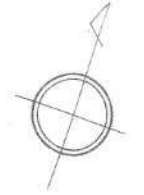

千間台西二丁目

72街区

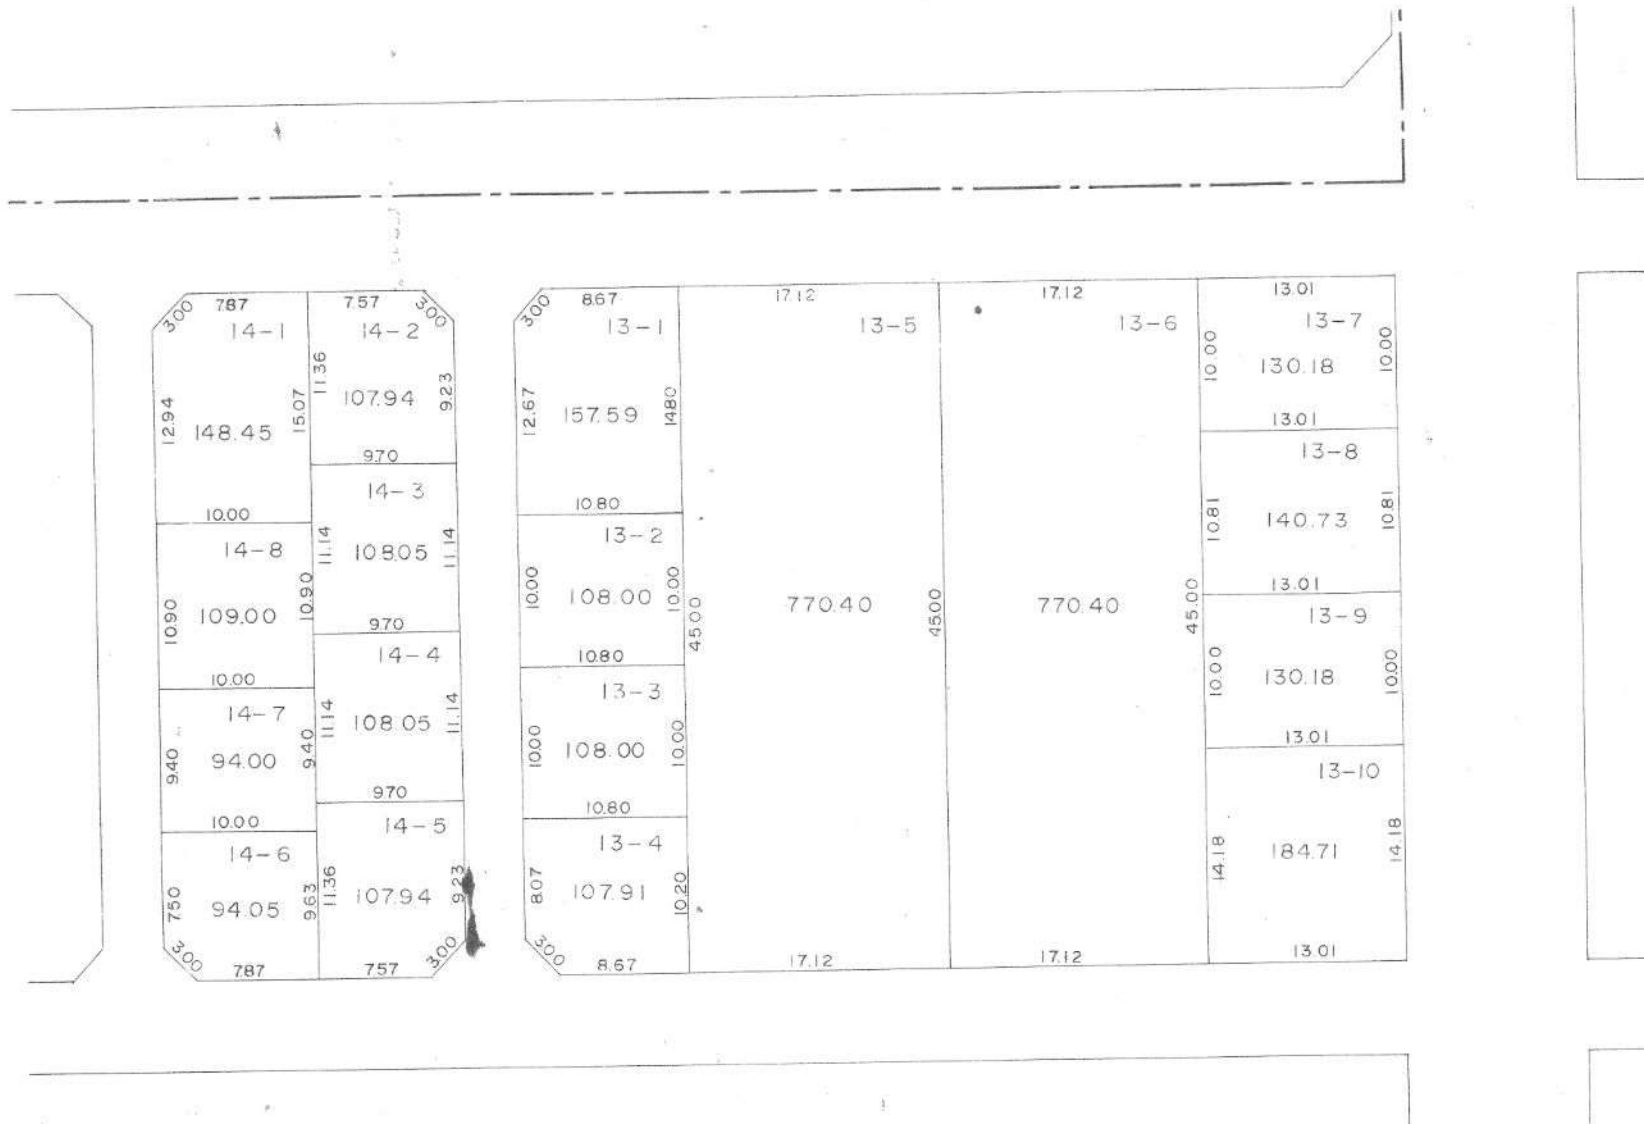


印が貴殿の換地です。

換地図

縮尺 500分之1

千間台西二丁目


73街区

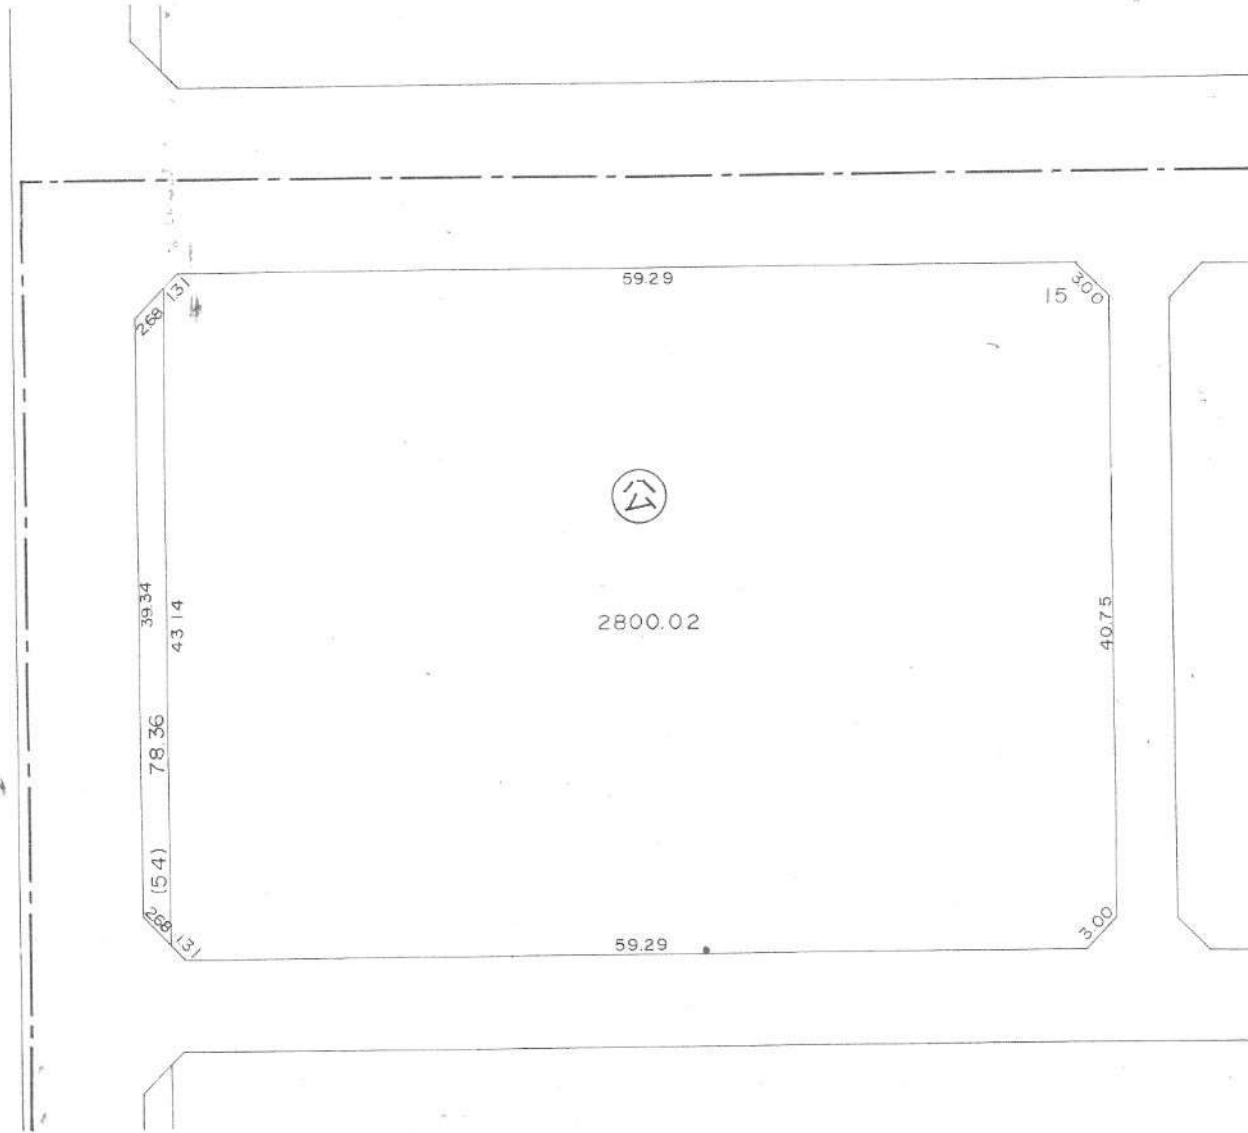

印が貴殿の換地です。

換地図

縮尺 500分之1

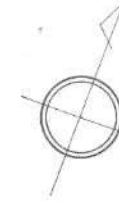

千間台西二丁目

74街区





印が貴殿の換地です。

換地図

縮尺 500分之1

千間台西二丁目


75街区

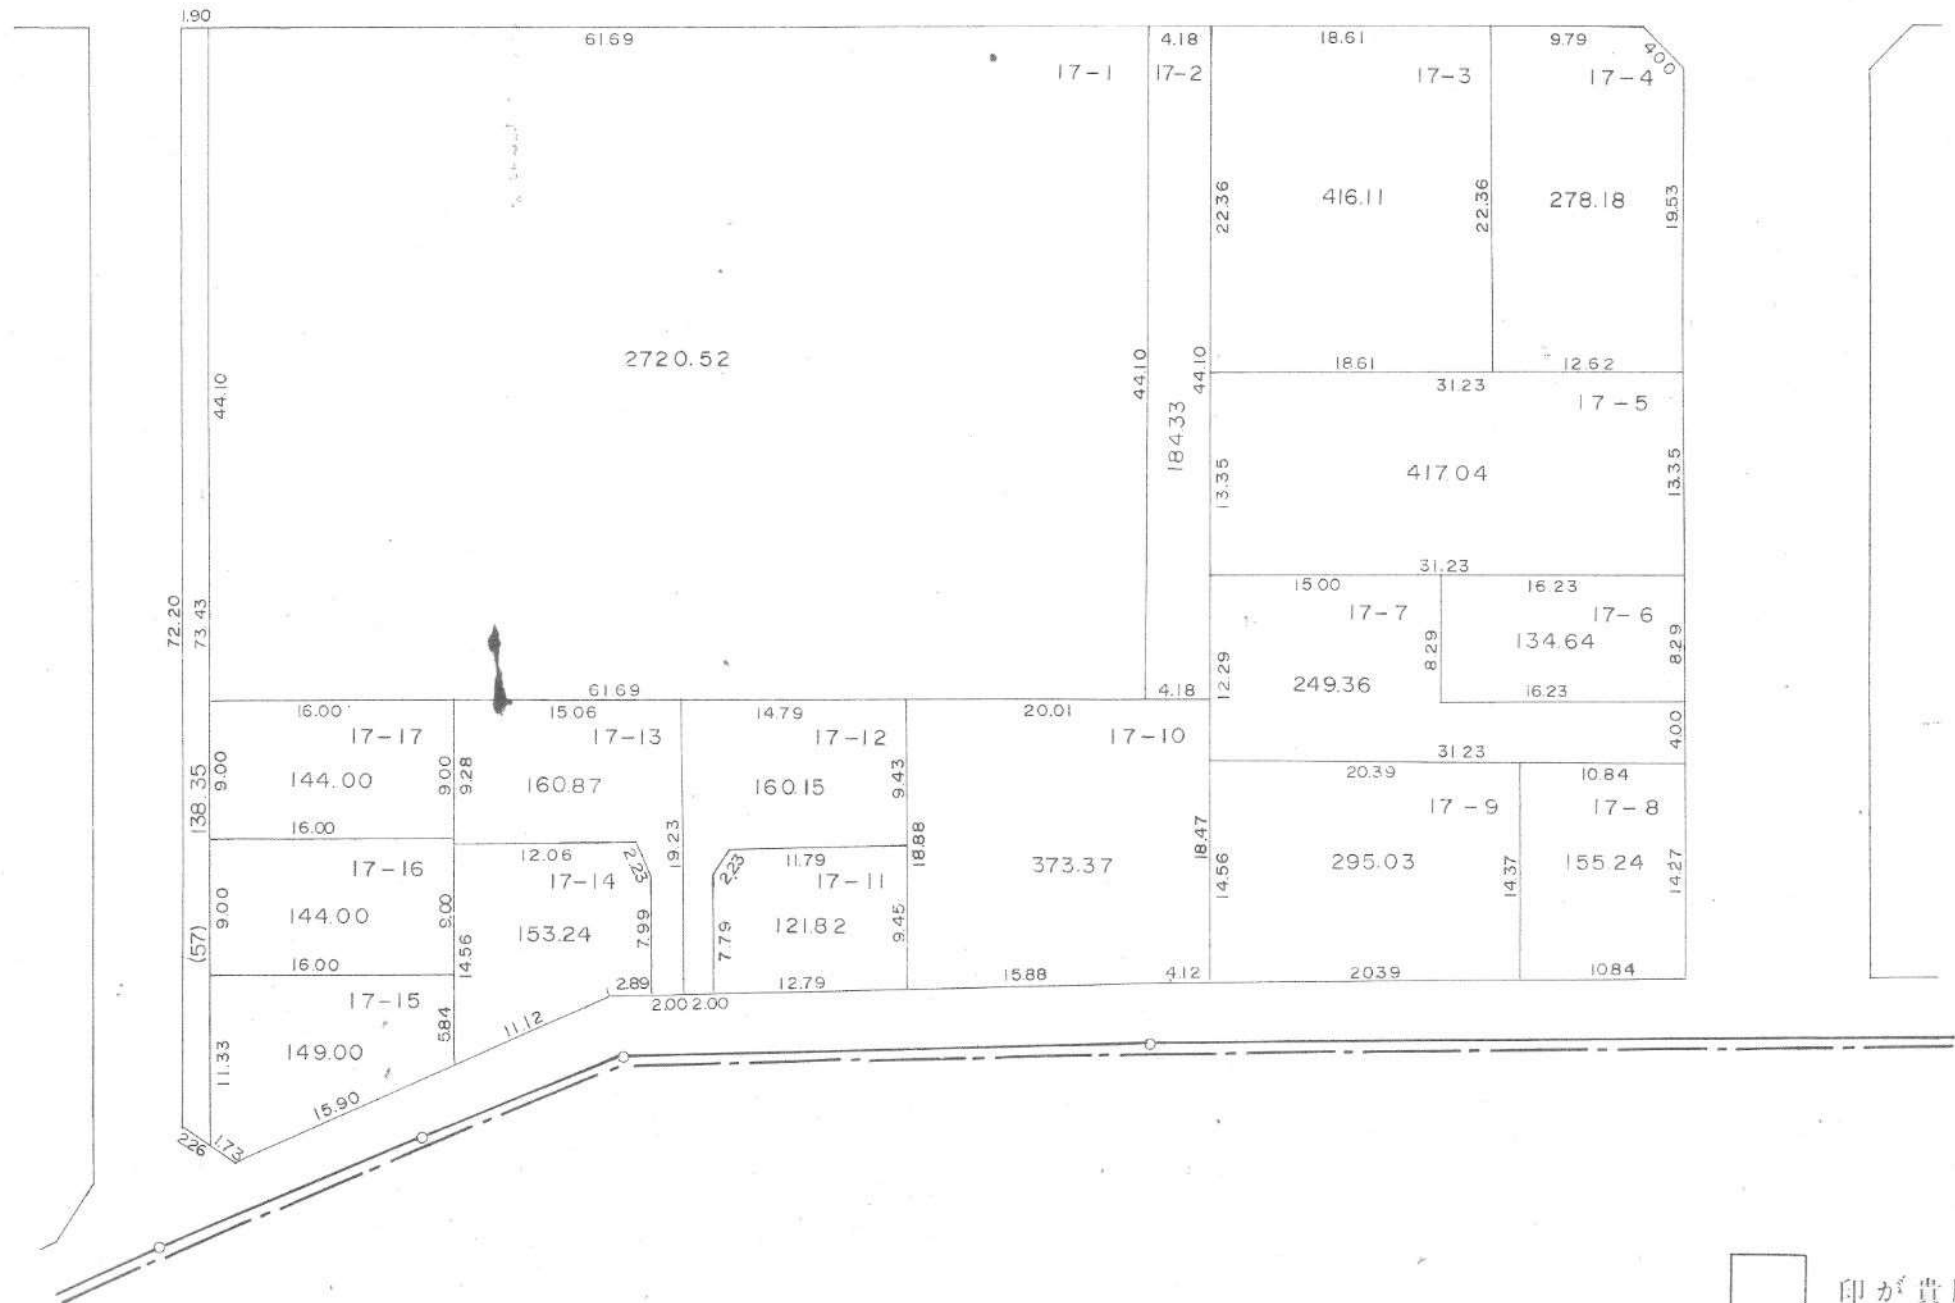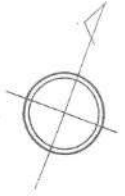

印が貴殿の換地です。


換地図

縮尺 500分之1

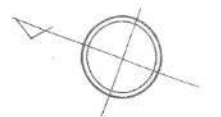

千間台西二丁目


76街区

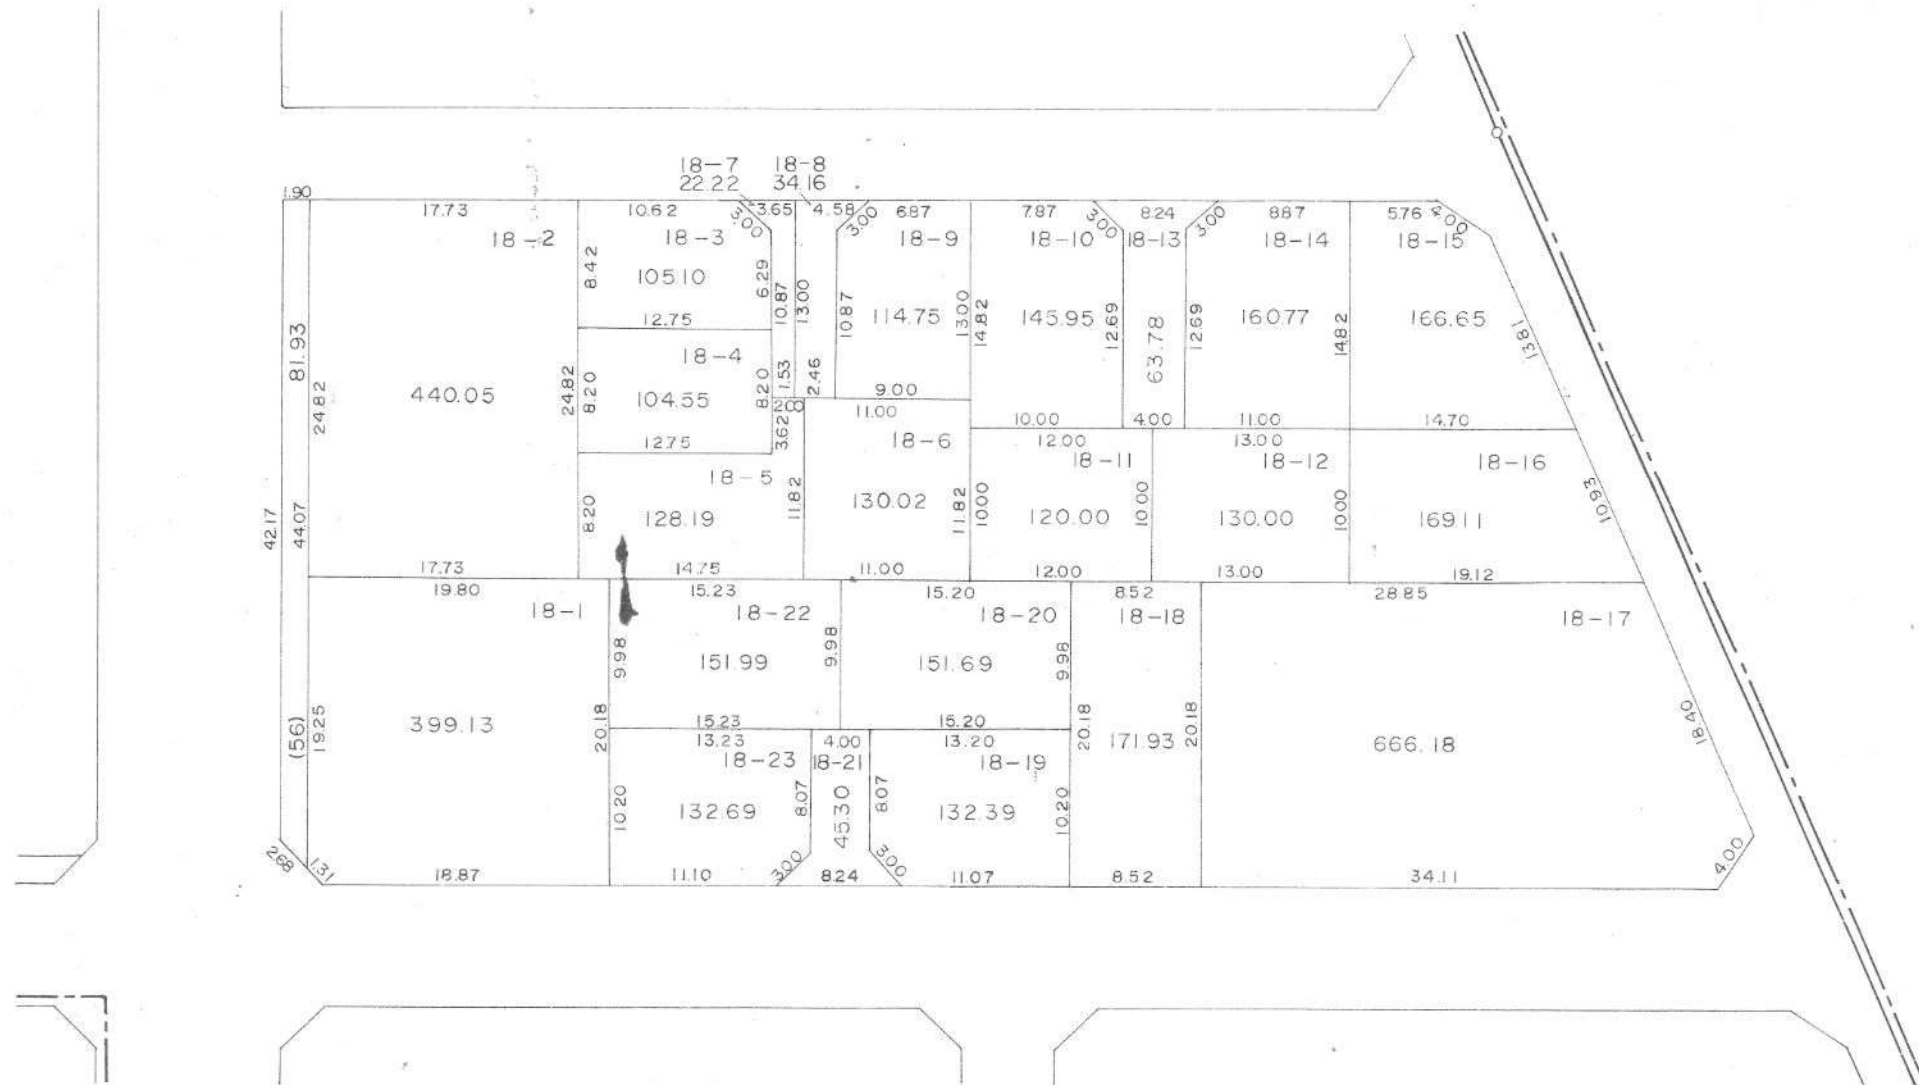

印が貴殿の換地です。


換地図

縮尺 500分之1

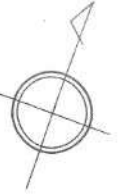



千間台西二丁目

83街区

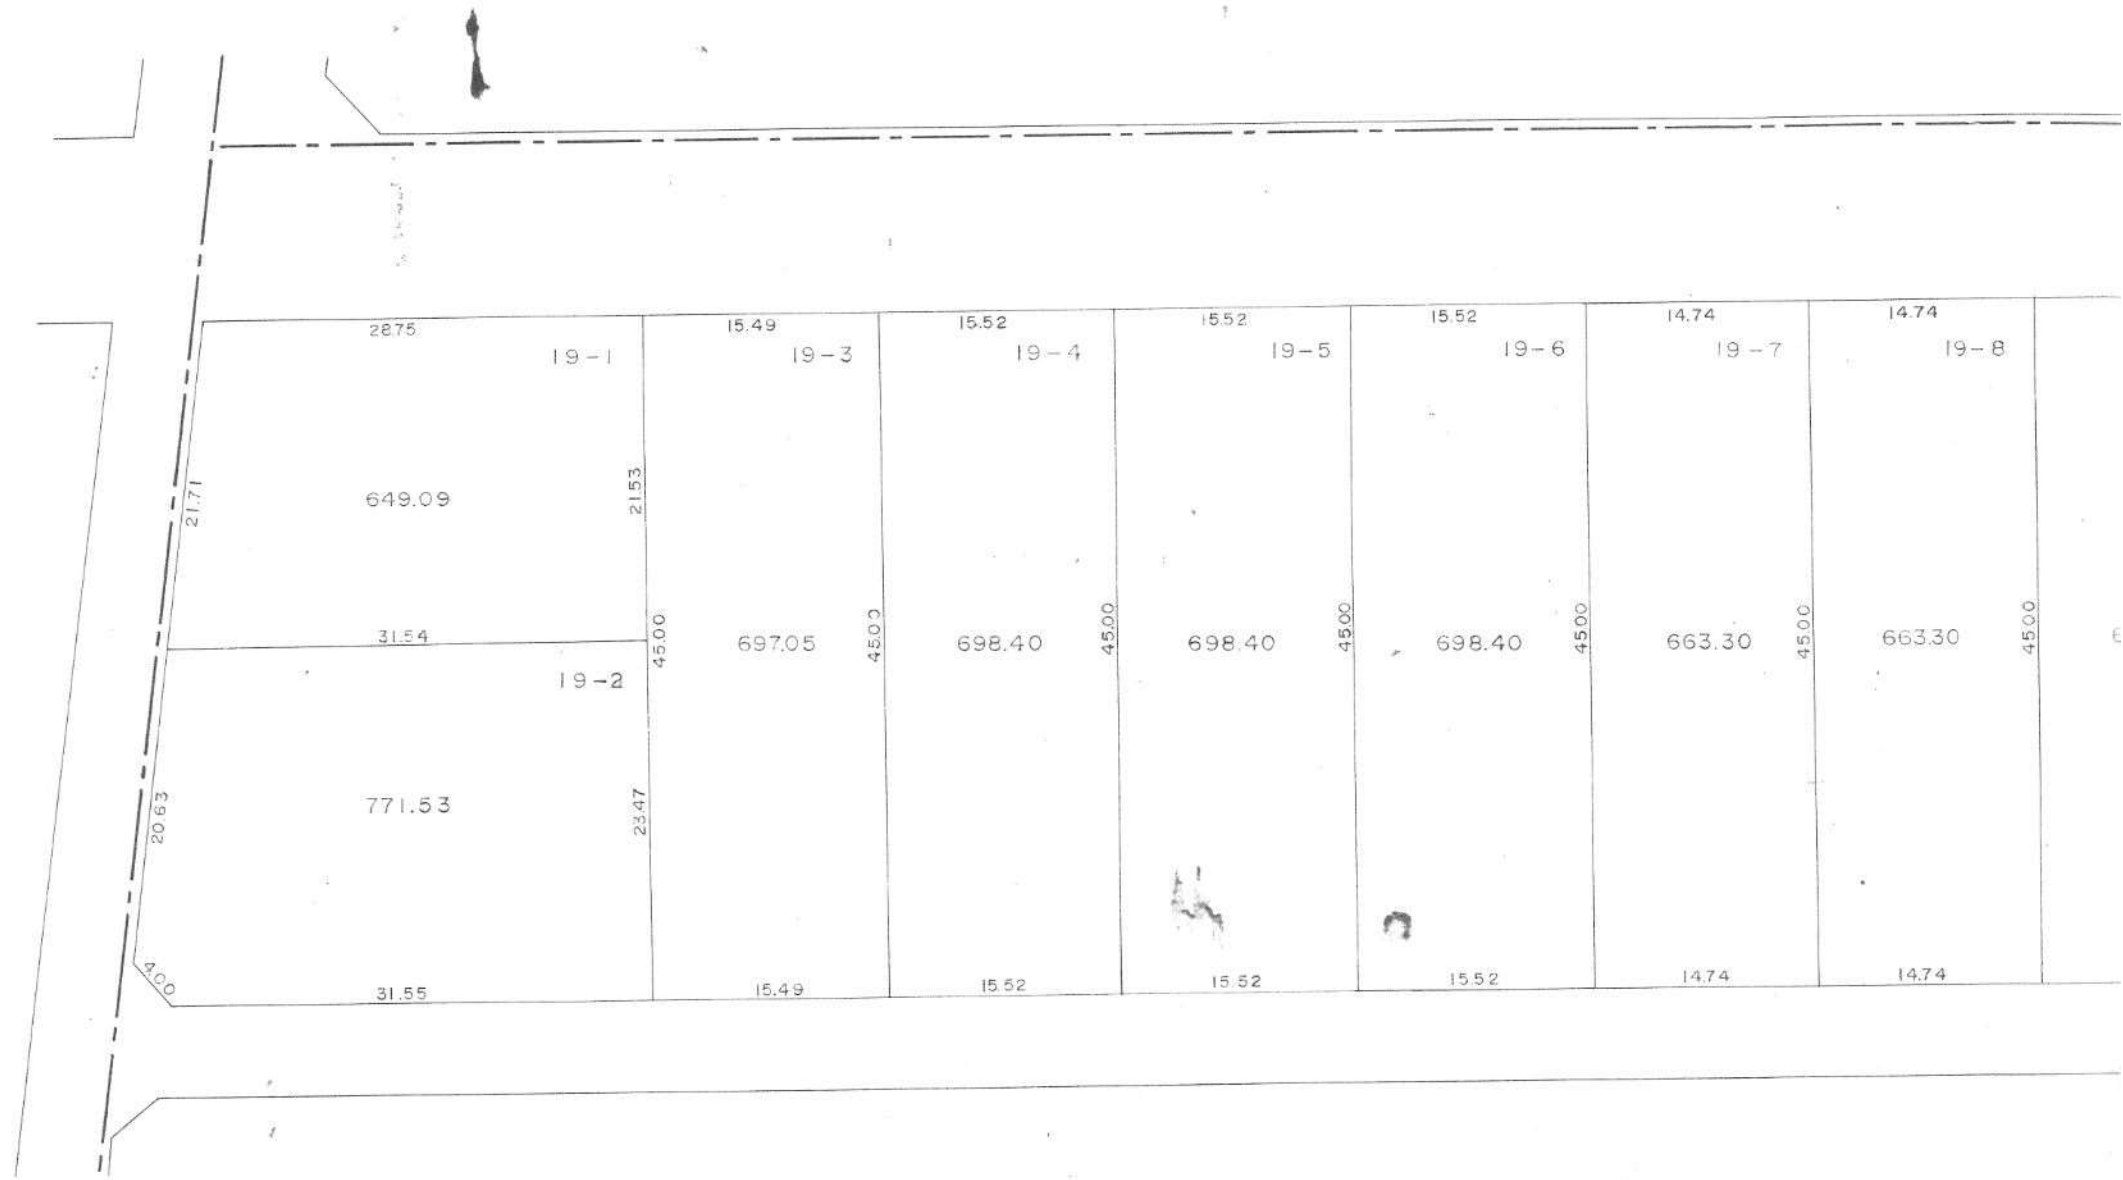

印が貴殿の換地です。

縮尺 500分之1

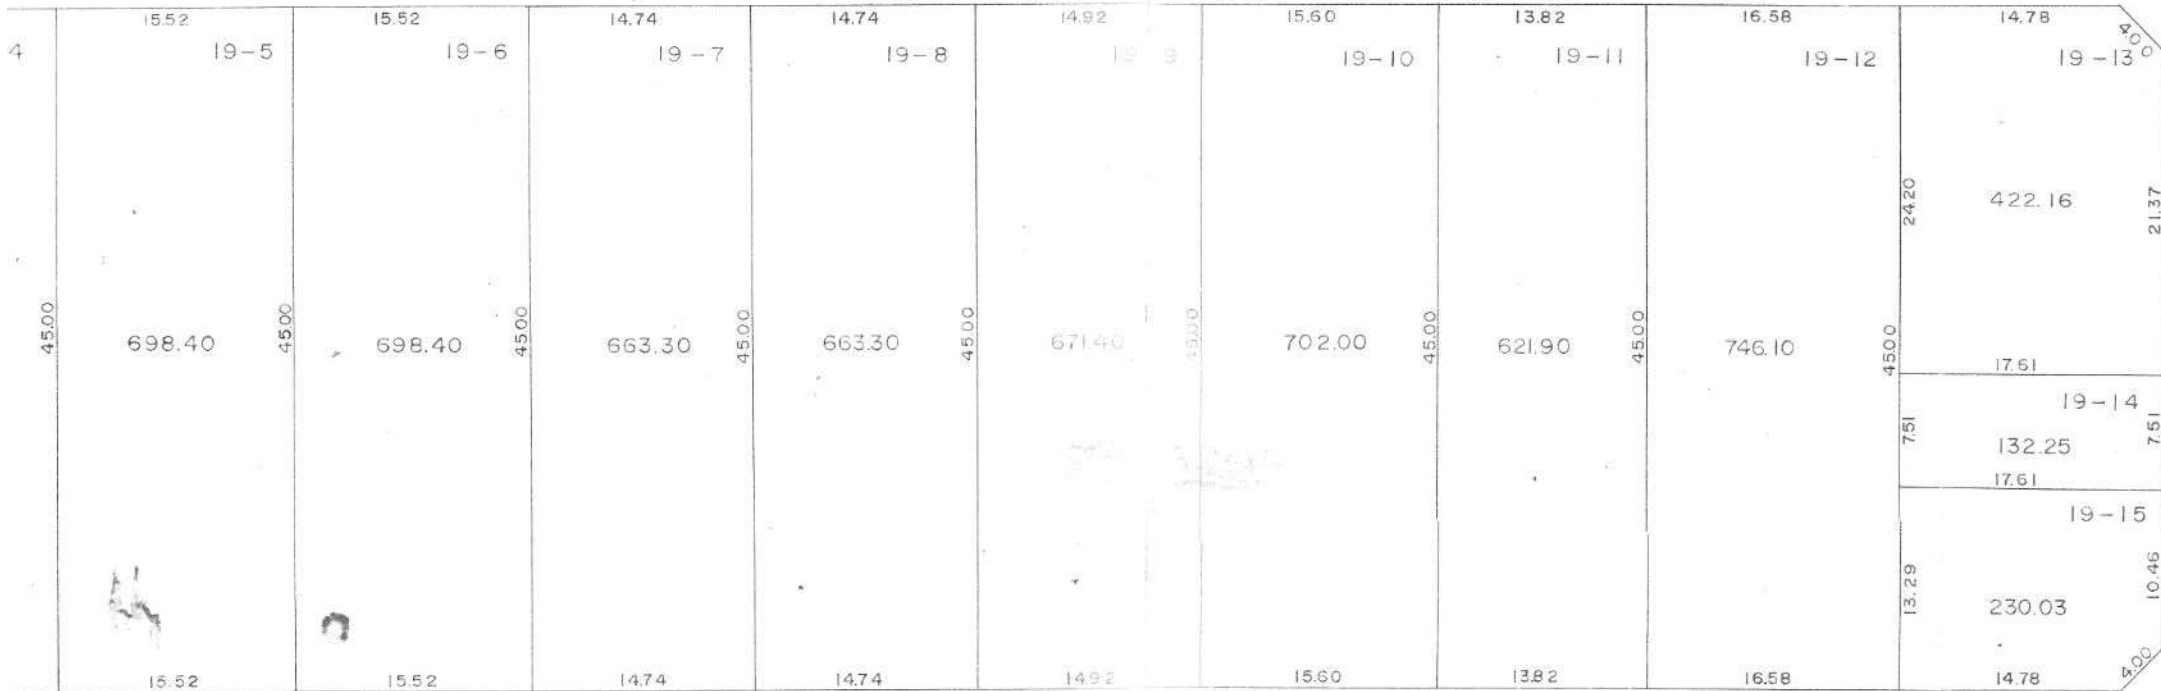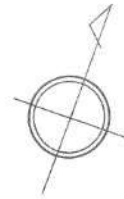


印が貴殿の換地です。

換地図

縮尺 500分之1

千間台西二丁目

77街区

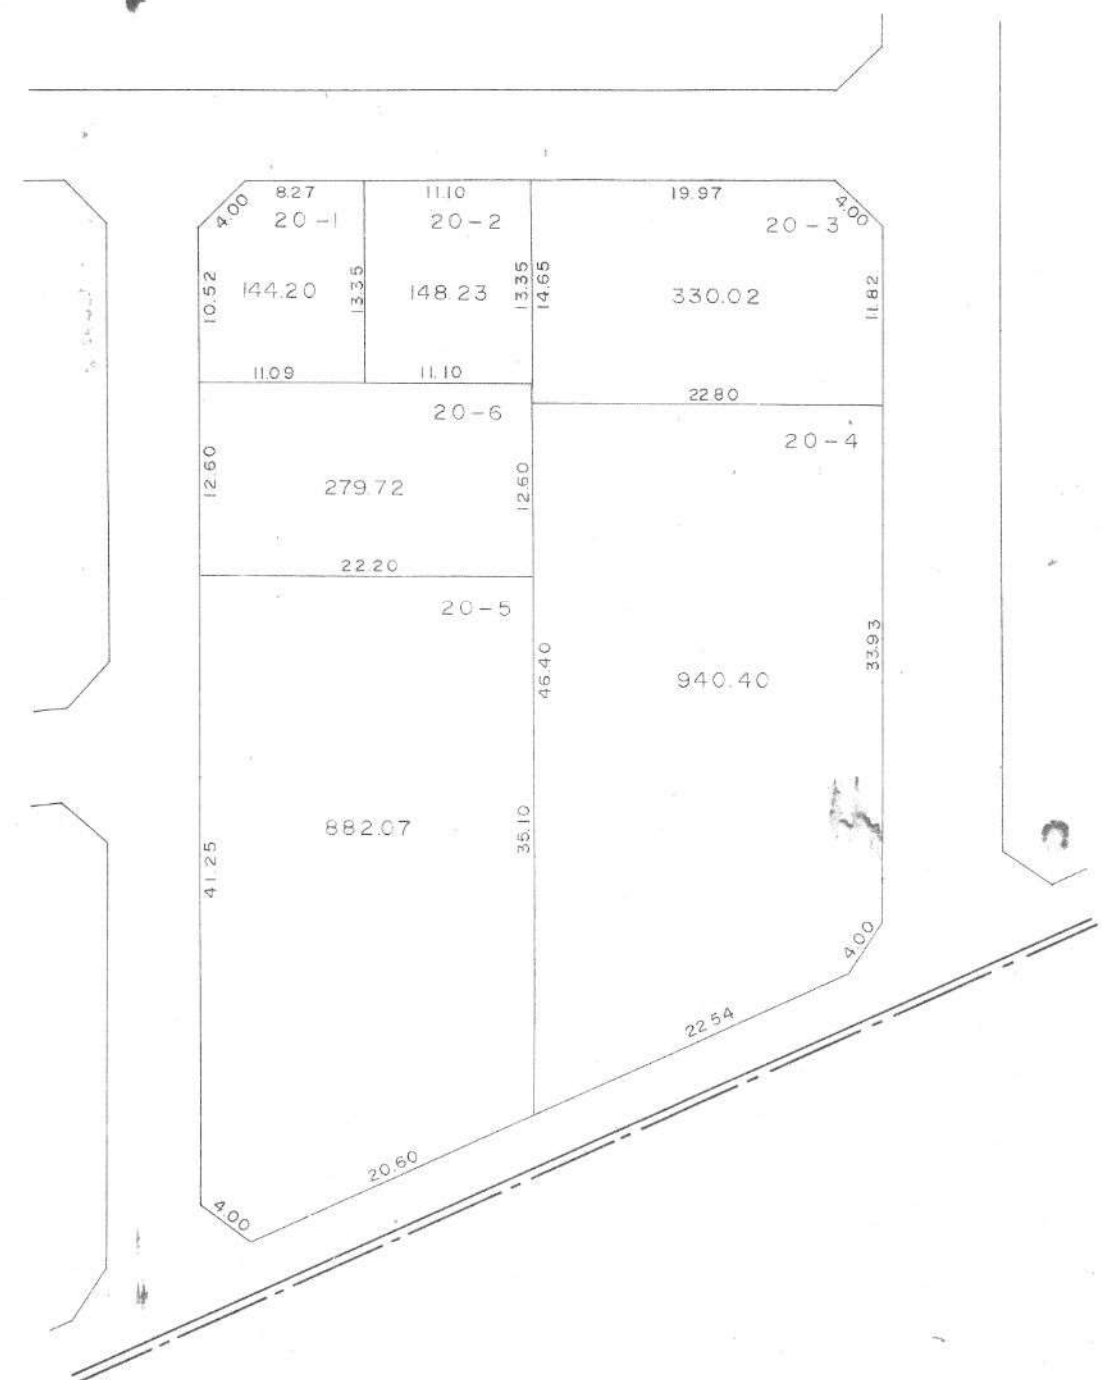



印が貴殿の換地です。

換地図

縮尺 500分之1

千間台西二丁目

82街区

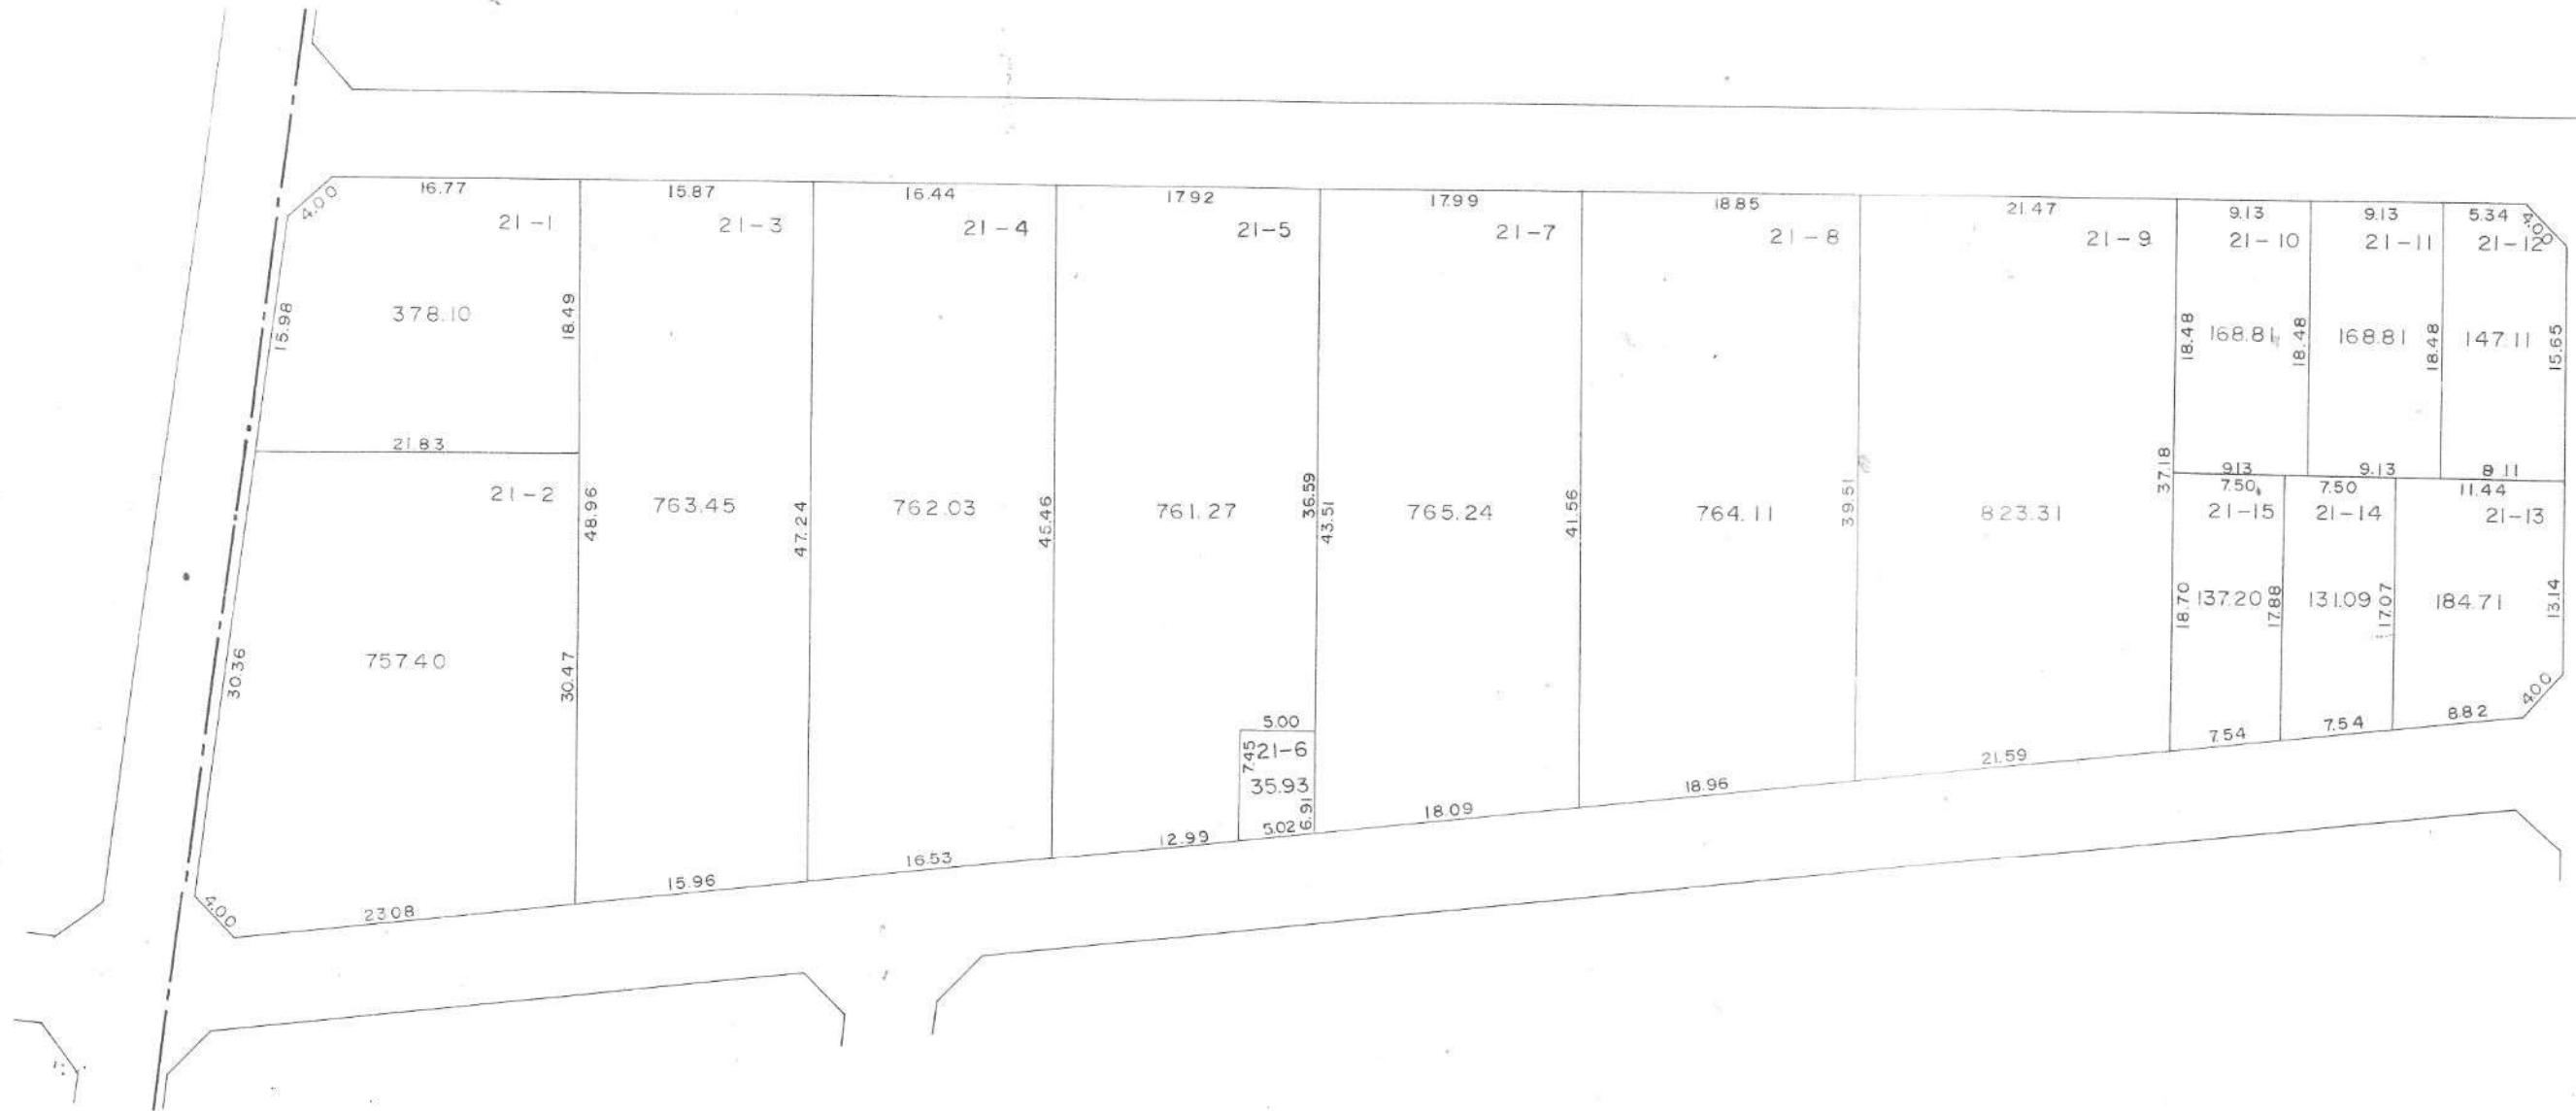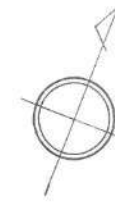



印が貴殿の換地です。

換地図

縮尺 500分之1

千間台西二丁目


78街区

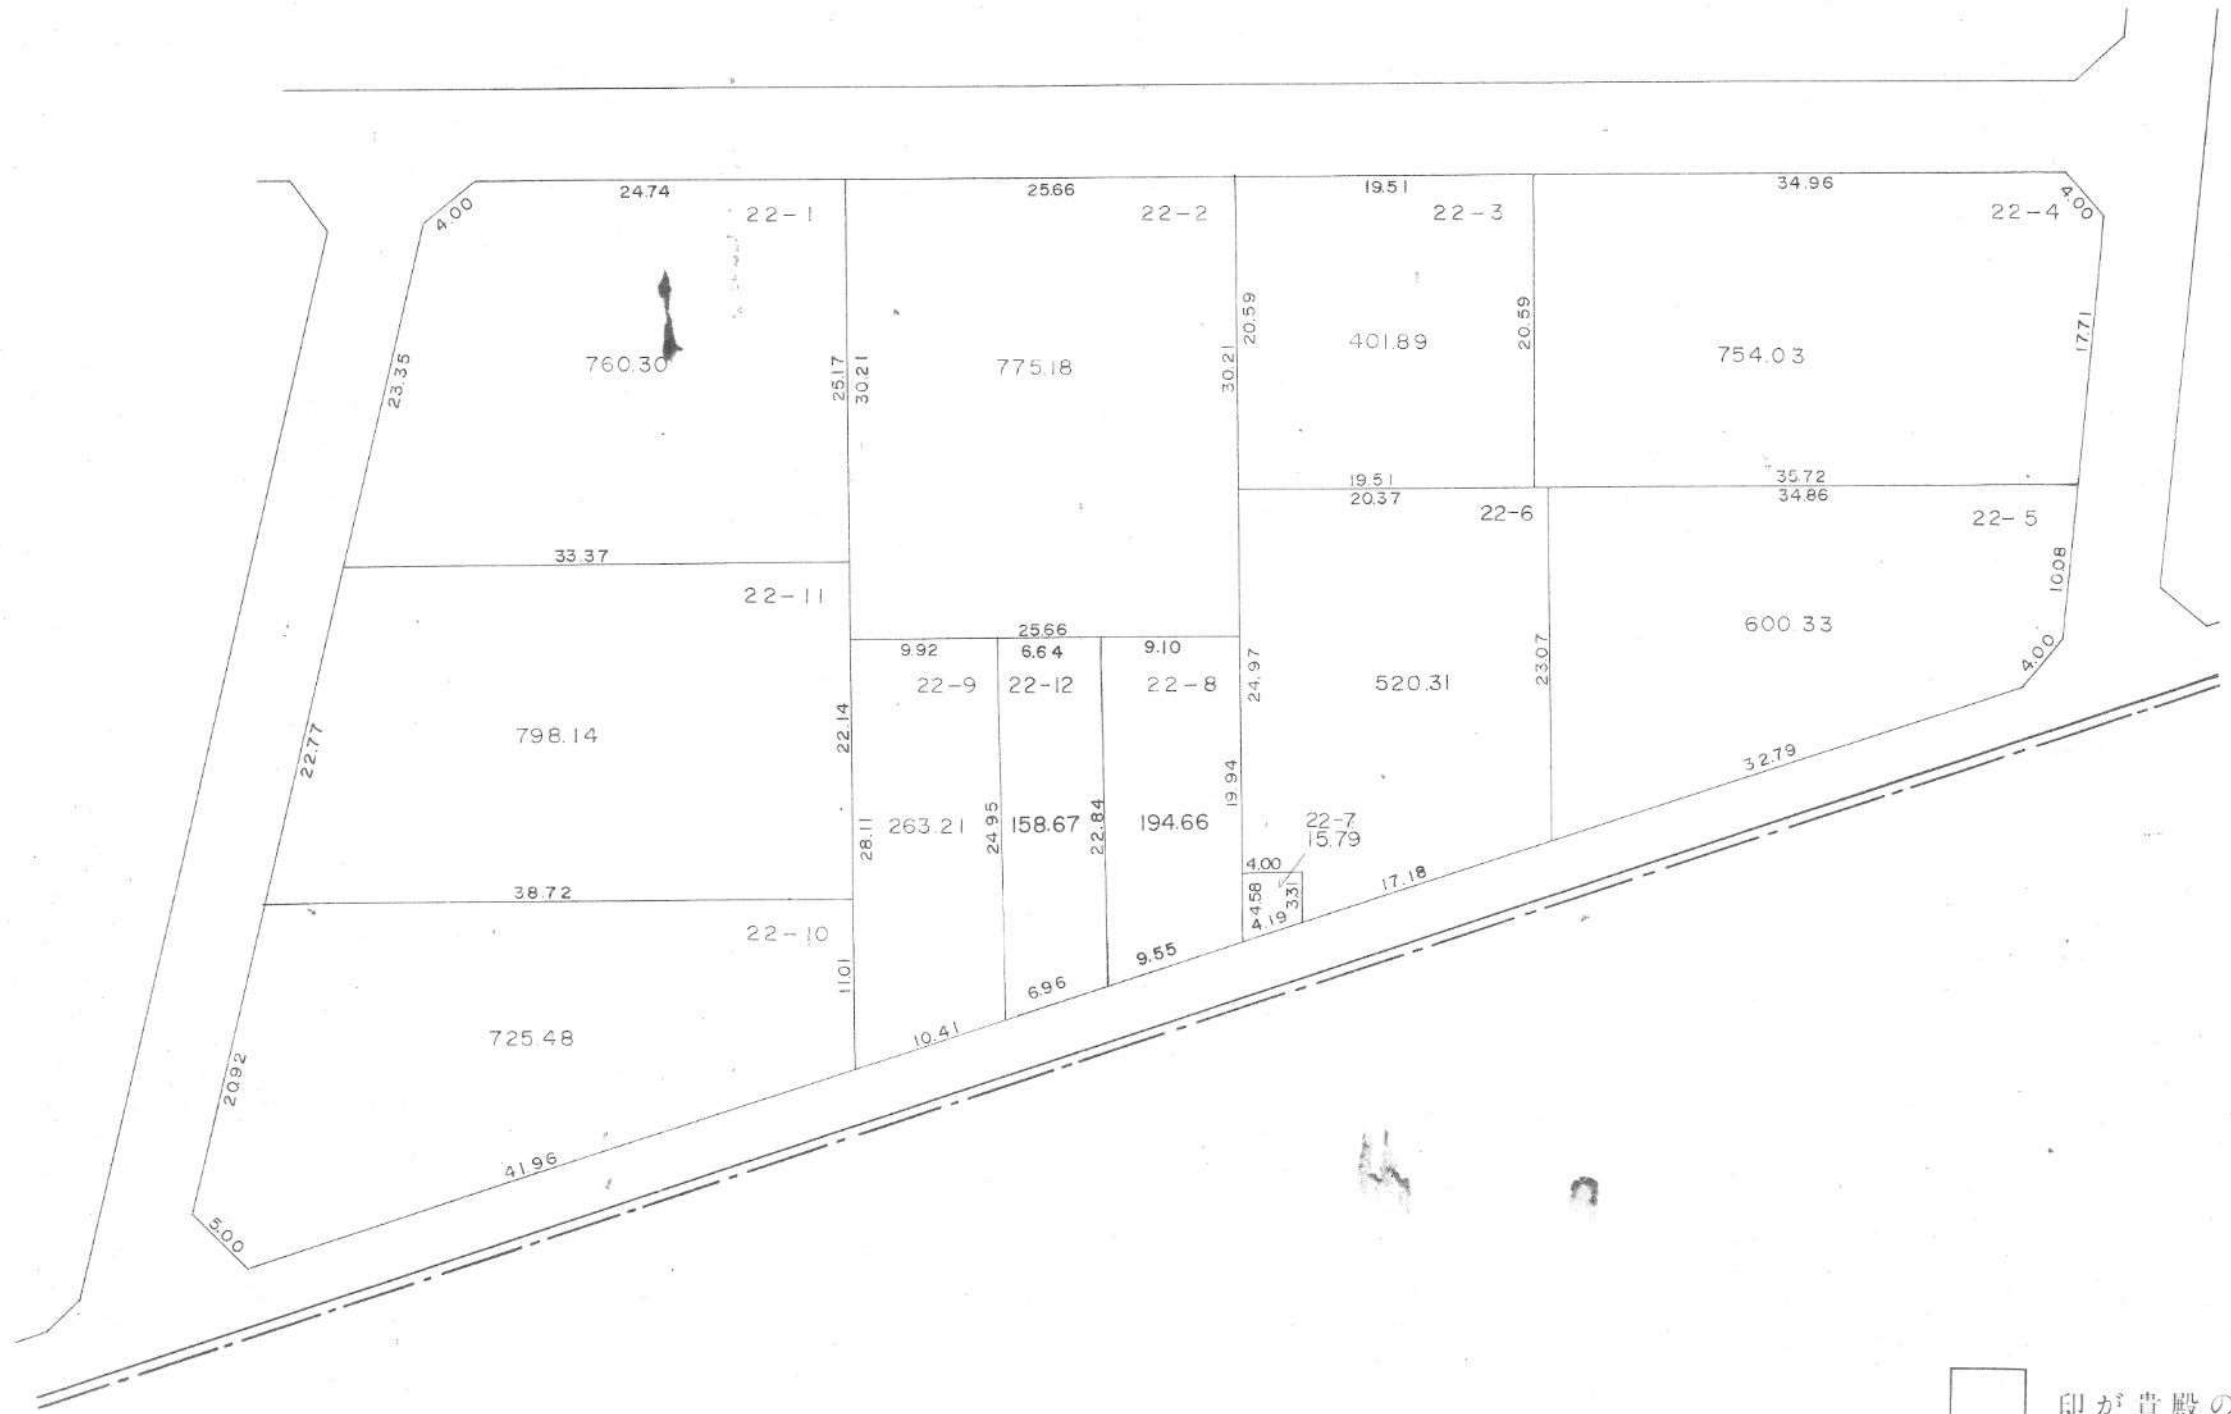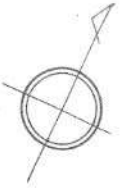

印が貴殿の換地です。


換地図

縮尺 500分之1

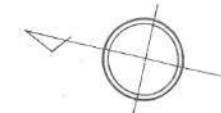

千間台西二丁目

79街区

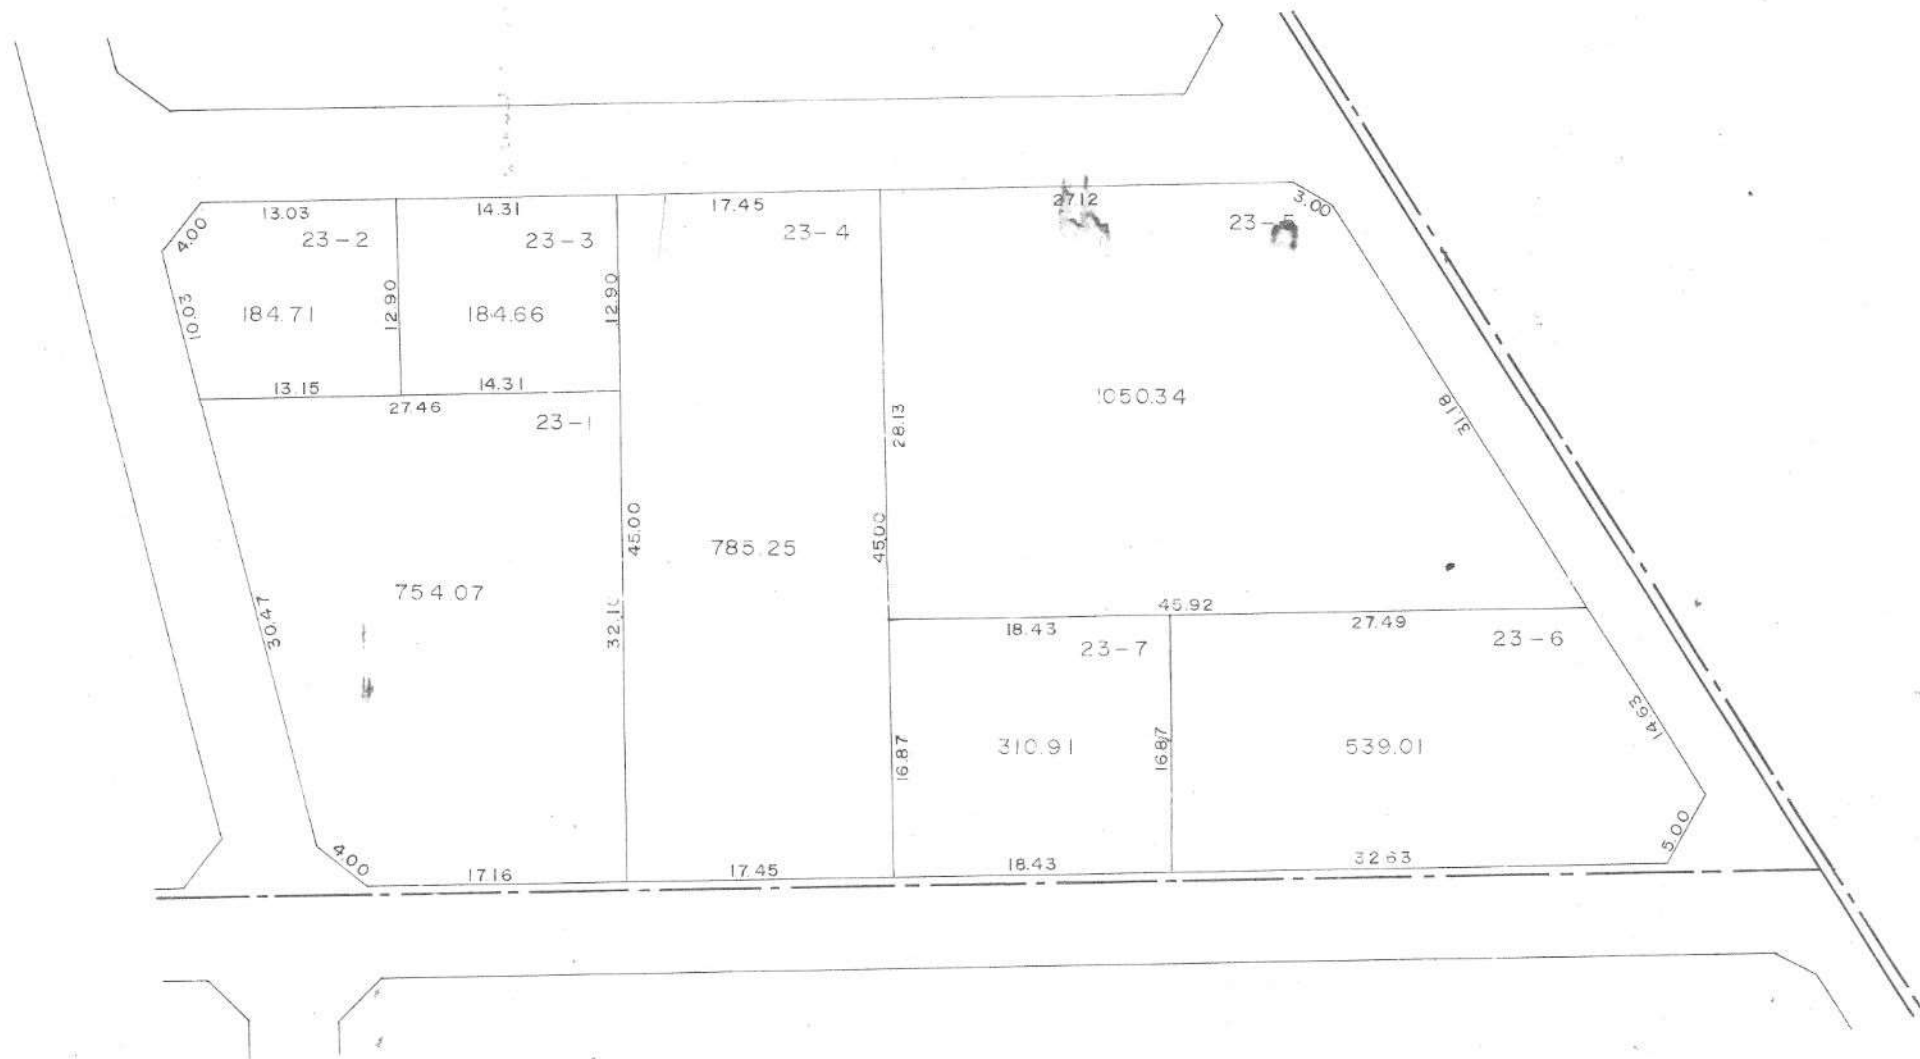

印が貴殿の換地です。