



換地図

縮尺 500分之1

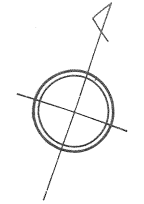

千間台西六丁目


148街区

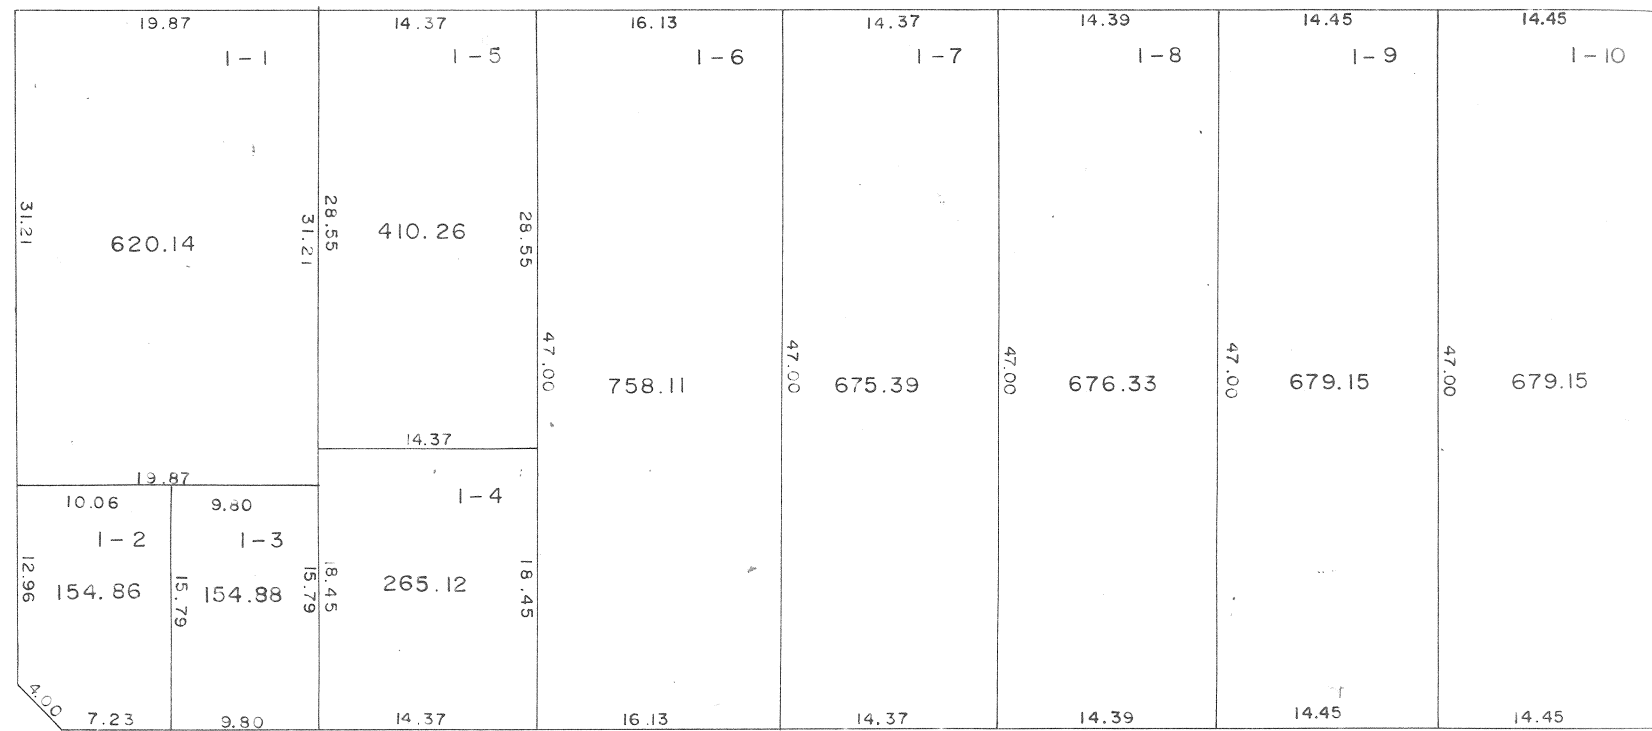


印が貴殿の換地です。



縮尺 500分之1

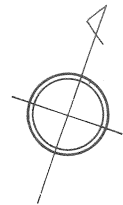


街区

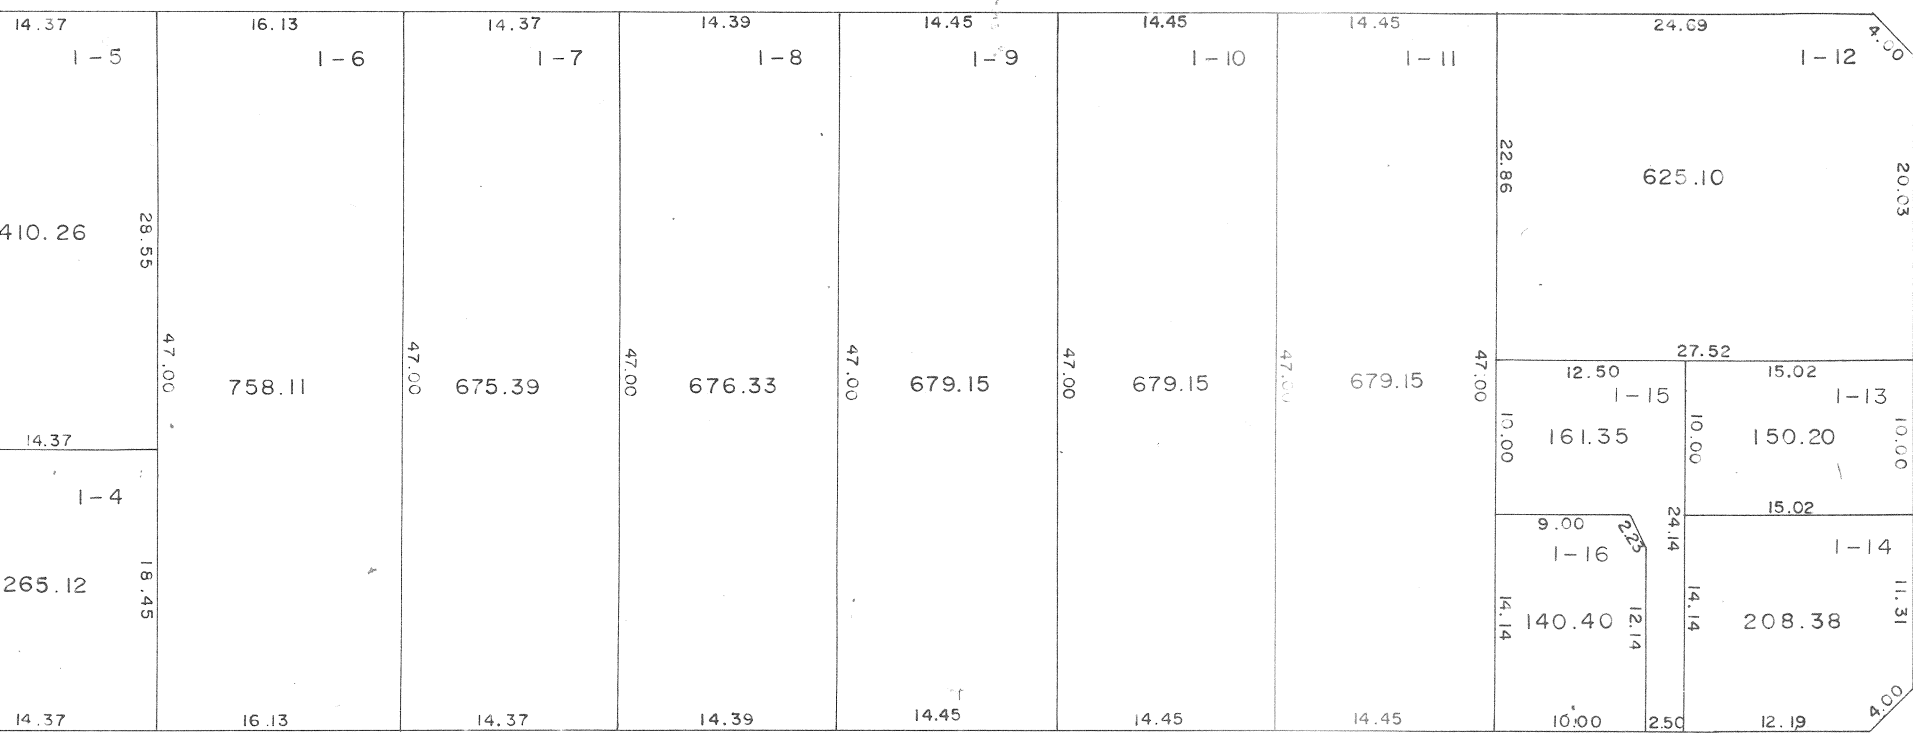

印が貴殿の換地です。


換地図

縮尺 500分之1

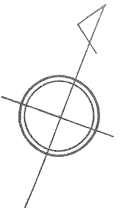

千間台西六丁目


151街区

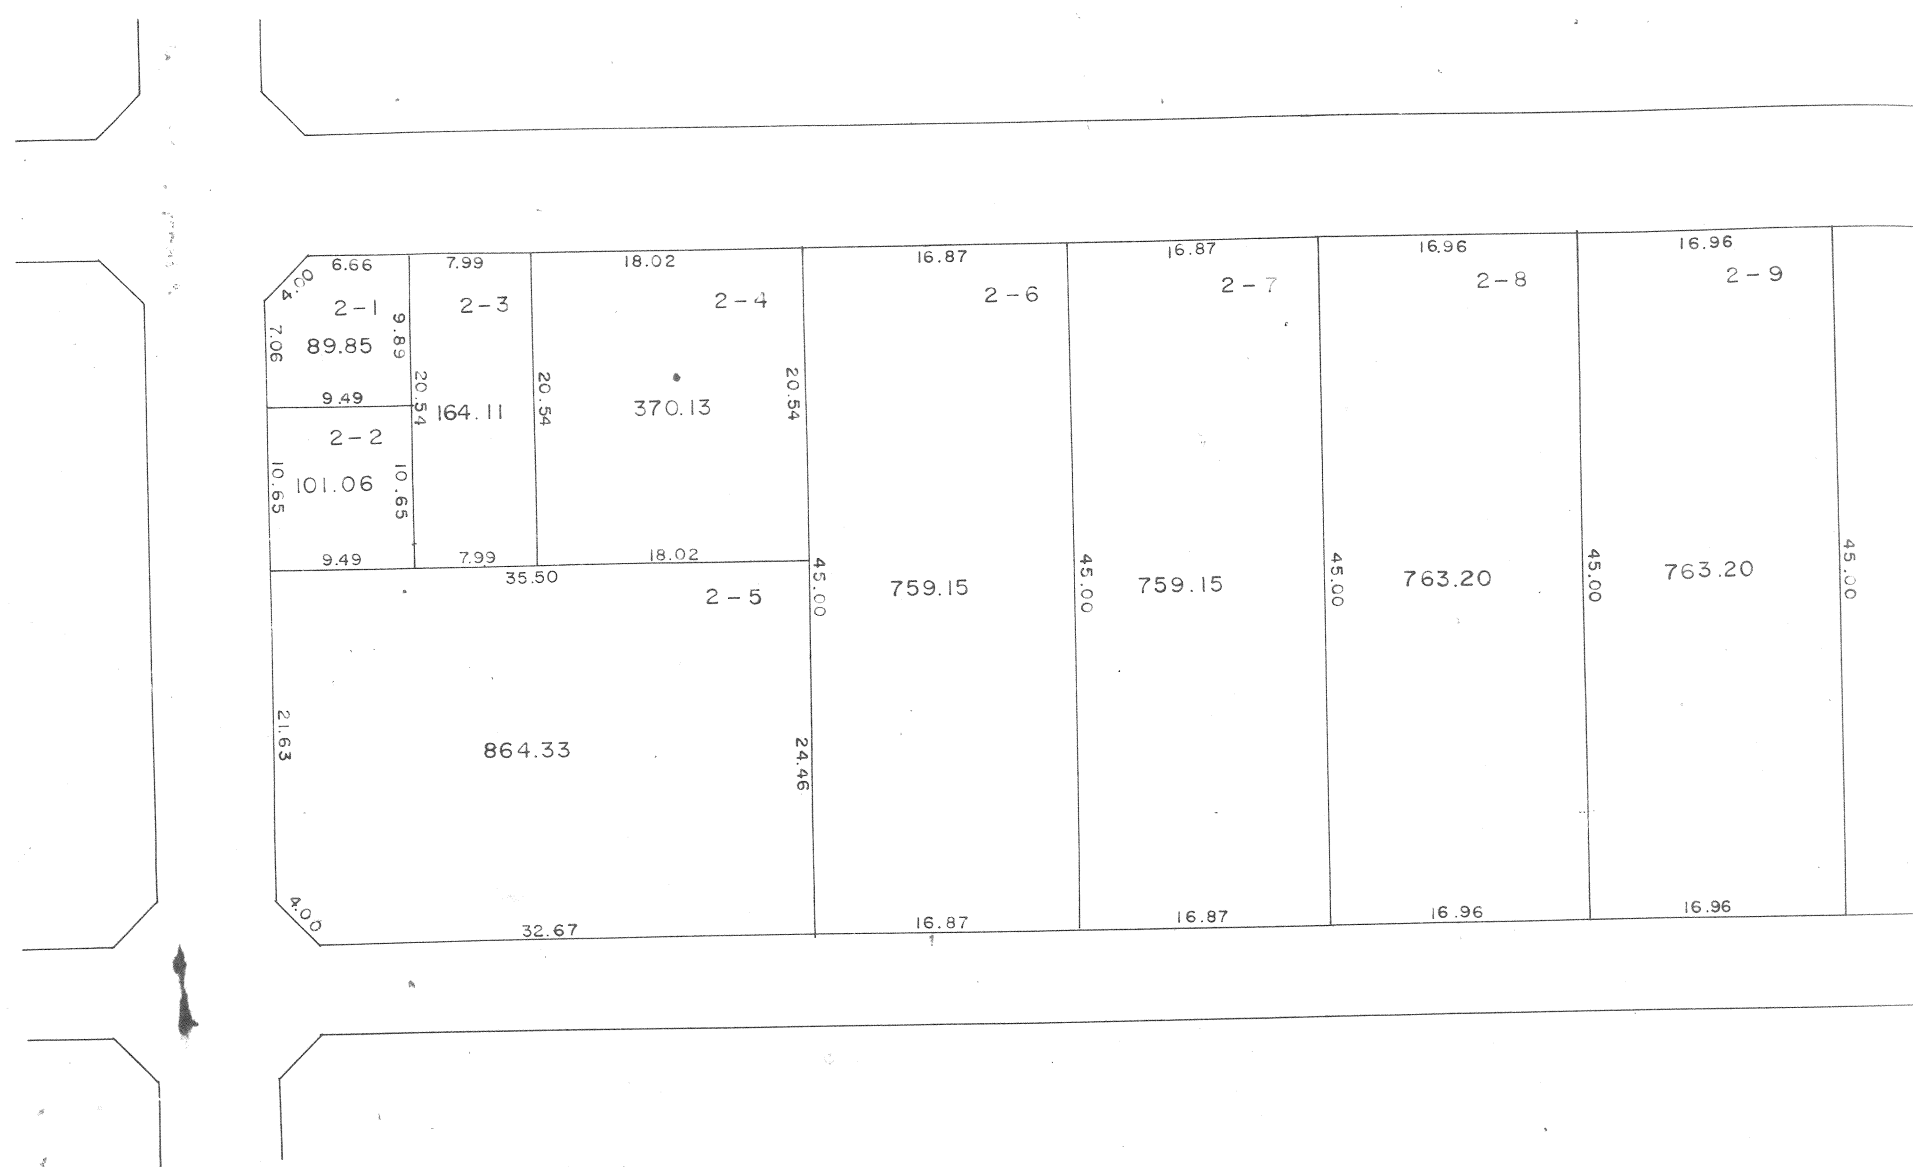


印が貴殿の換地です。



縮尺 500分之1

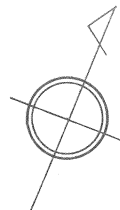

街区

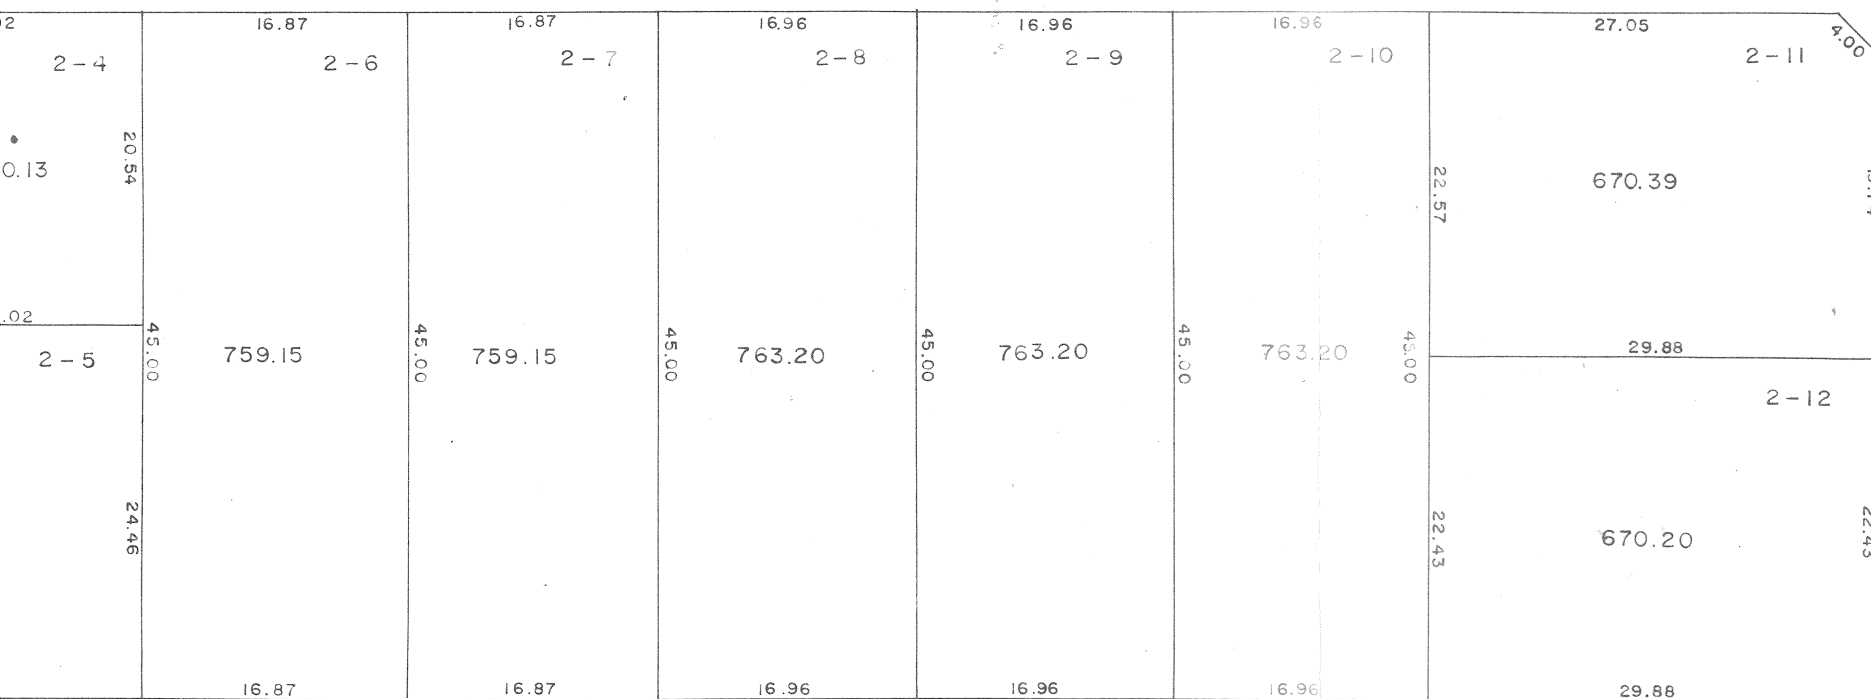

印が貴殿の換地です。


換地図

縮尺 500分之1



千間台西六丁目


152街区

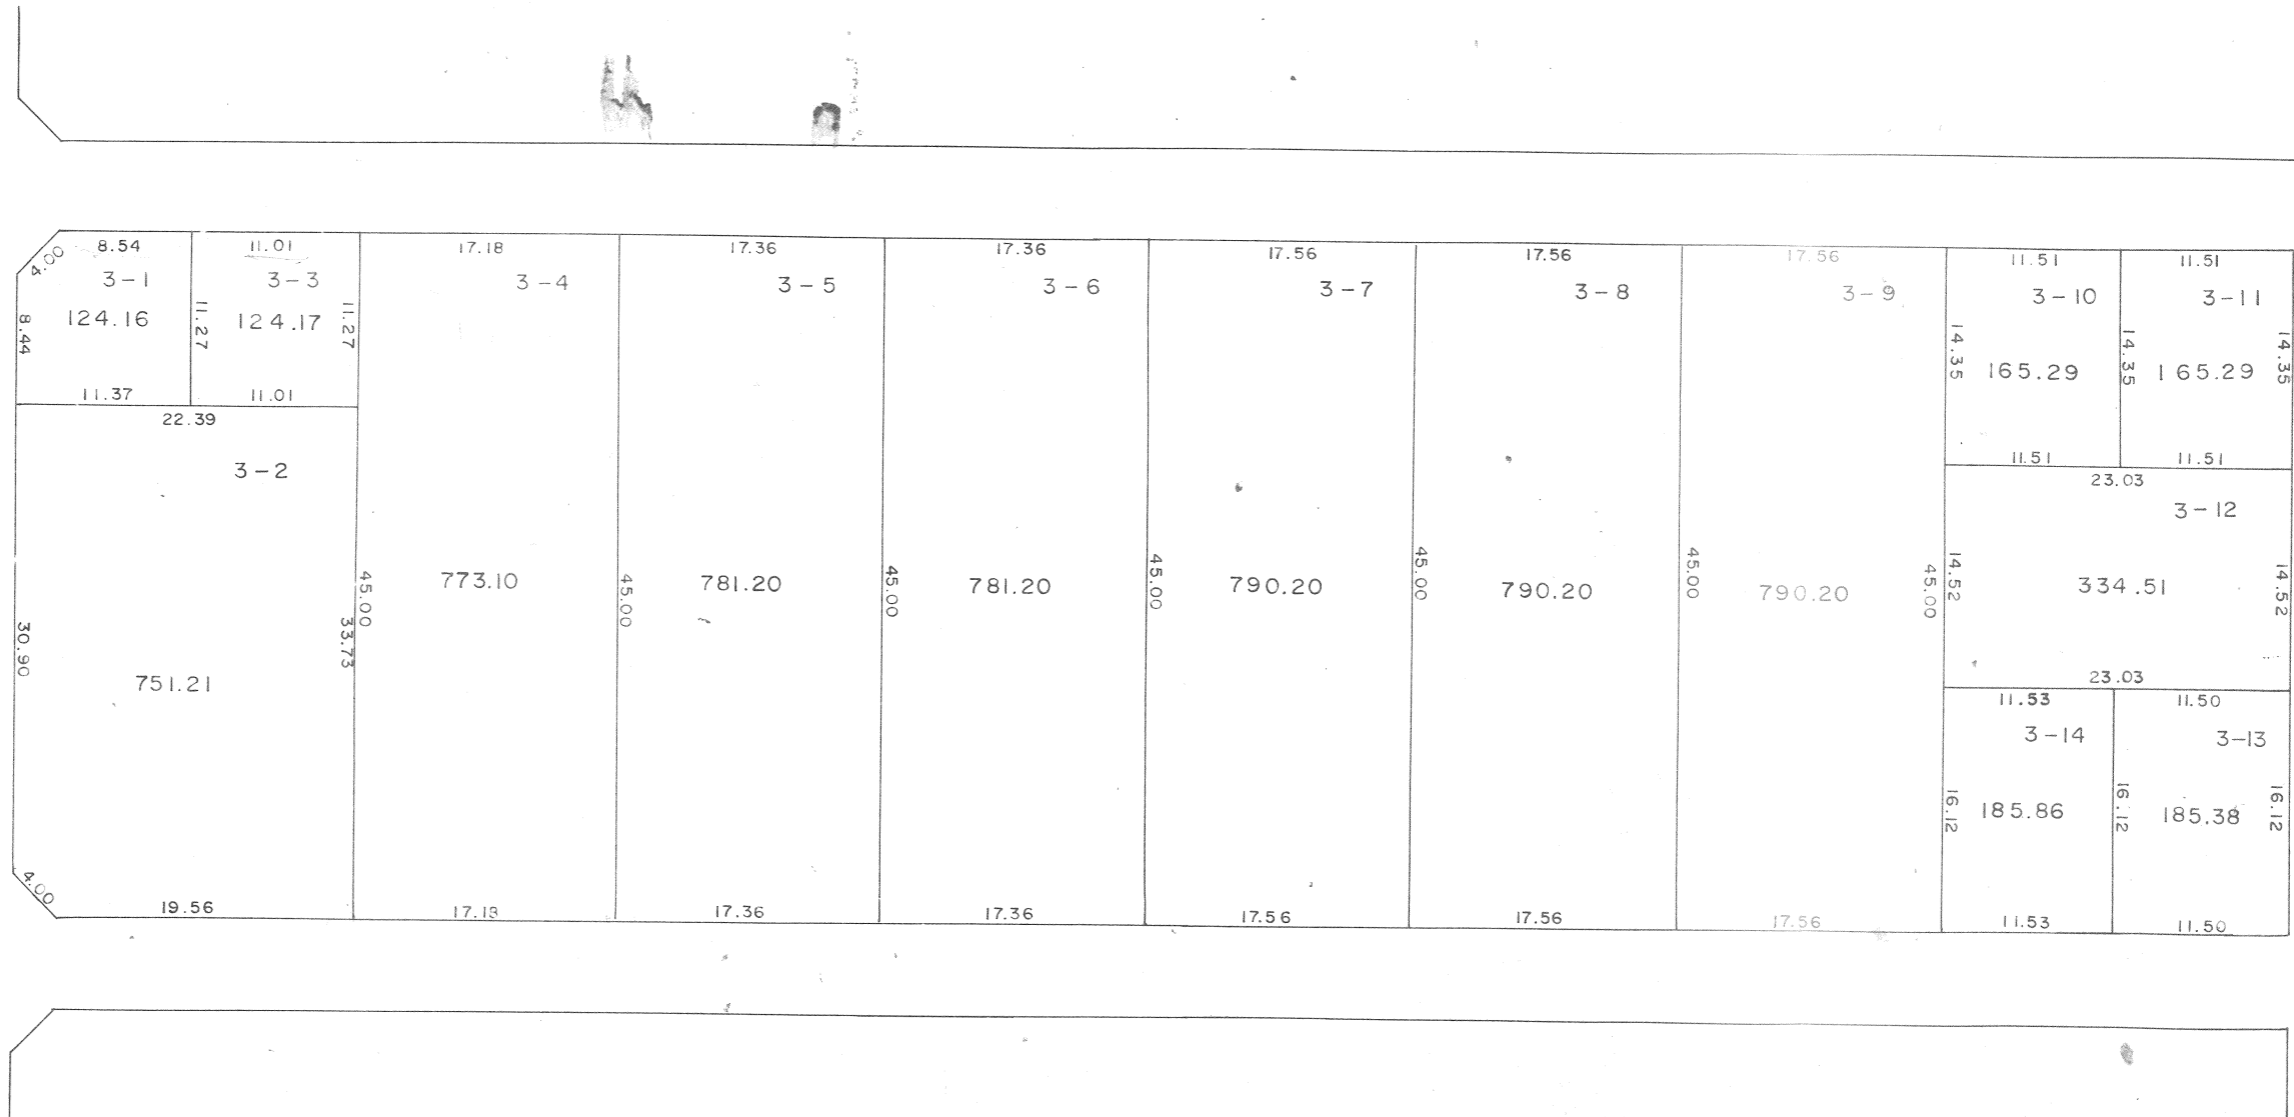

印が貴殿の換地です。


換地図

縮尺 500分之1

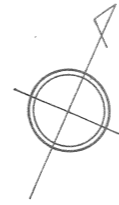

千間台西六丁目

158街区

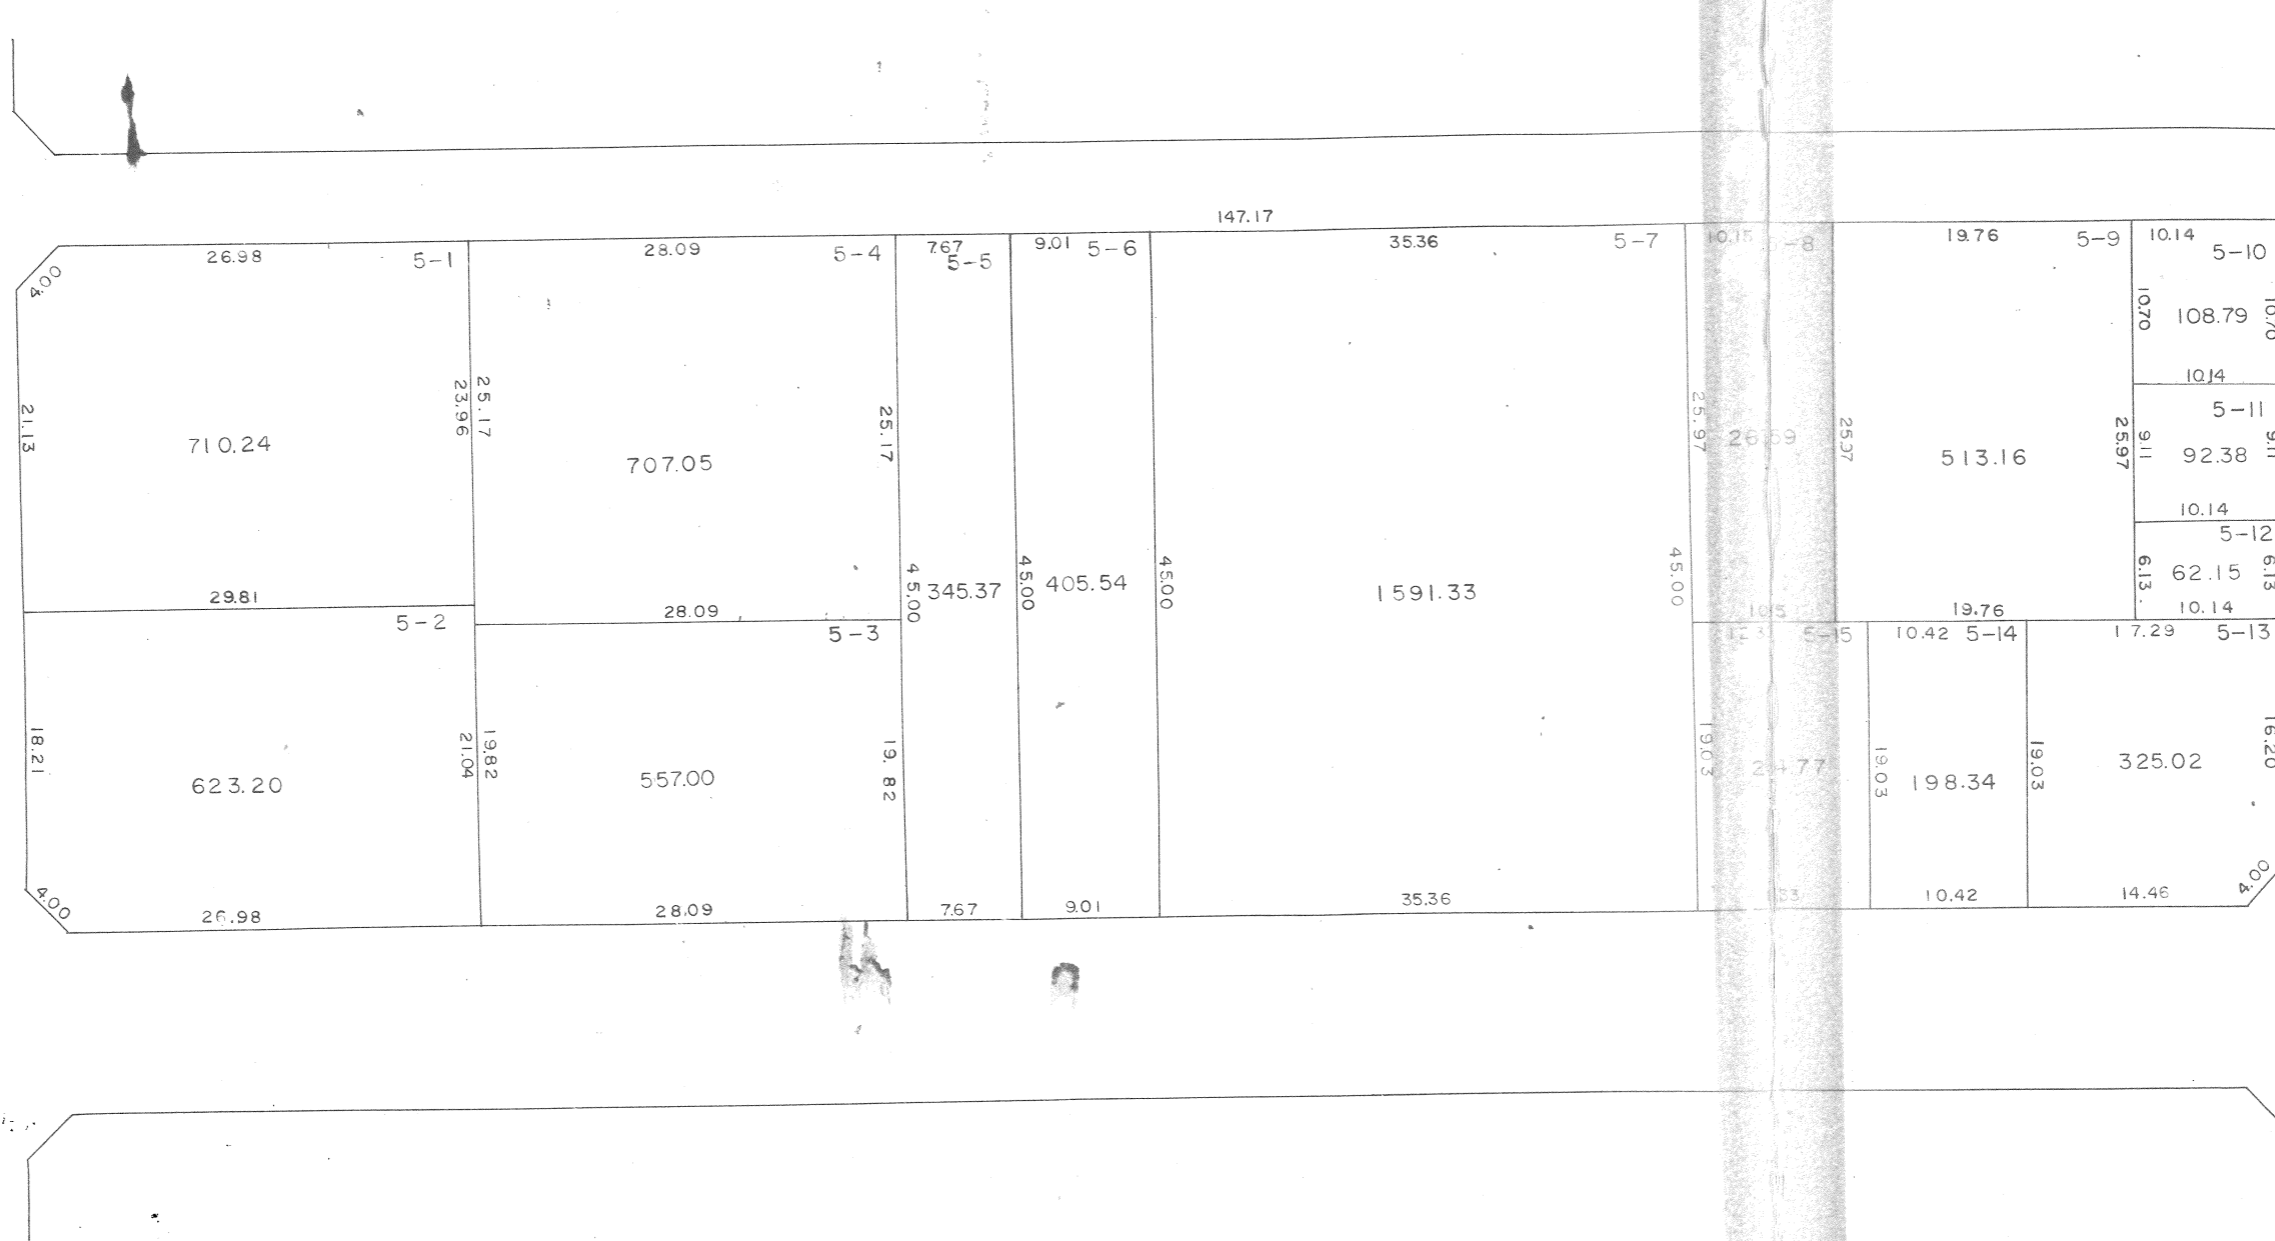

印が貴殿の換地です。


換地図

縮尺 500分之1



千間台西六丁目


163街区

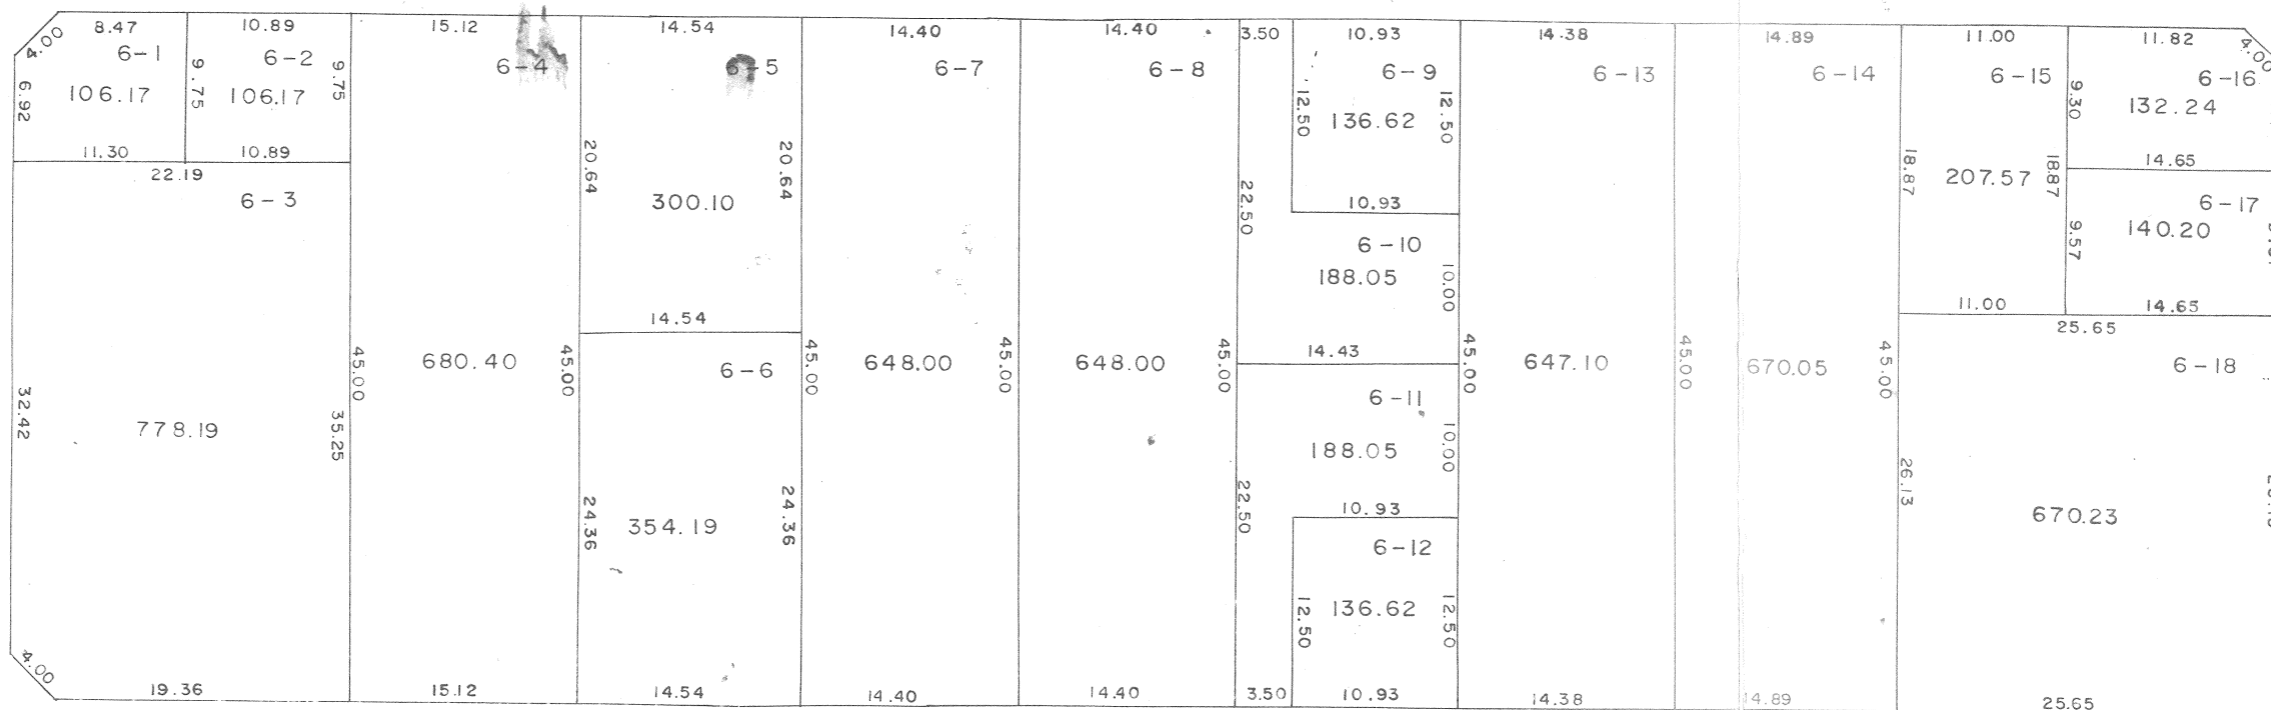

印が貴殿の換地です。


換地図

縮尺 500分之1

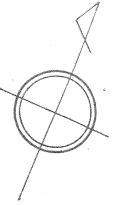

千間台西六丁目

164街区

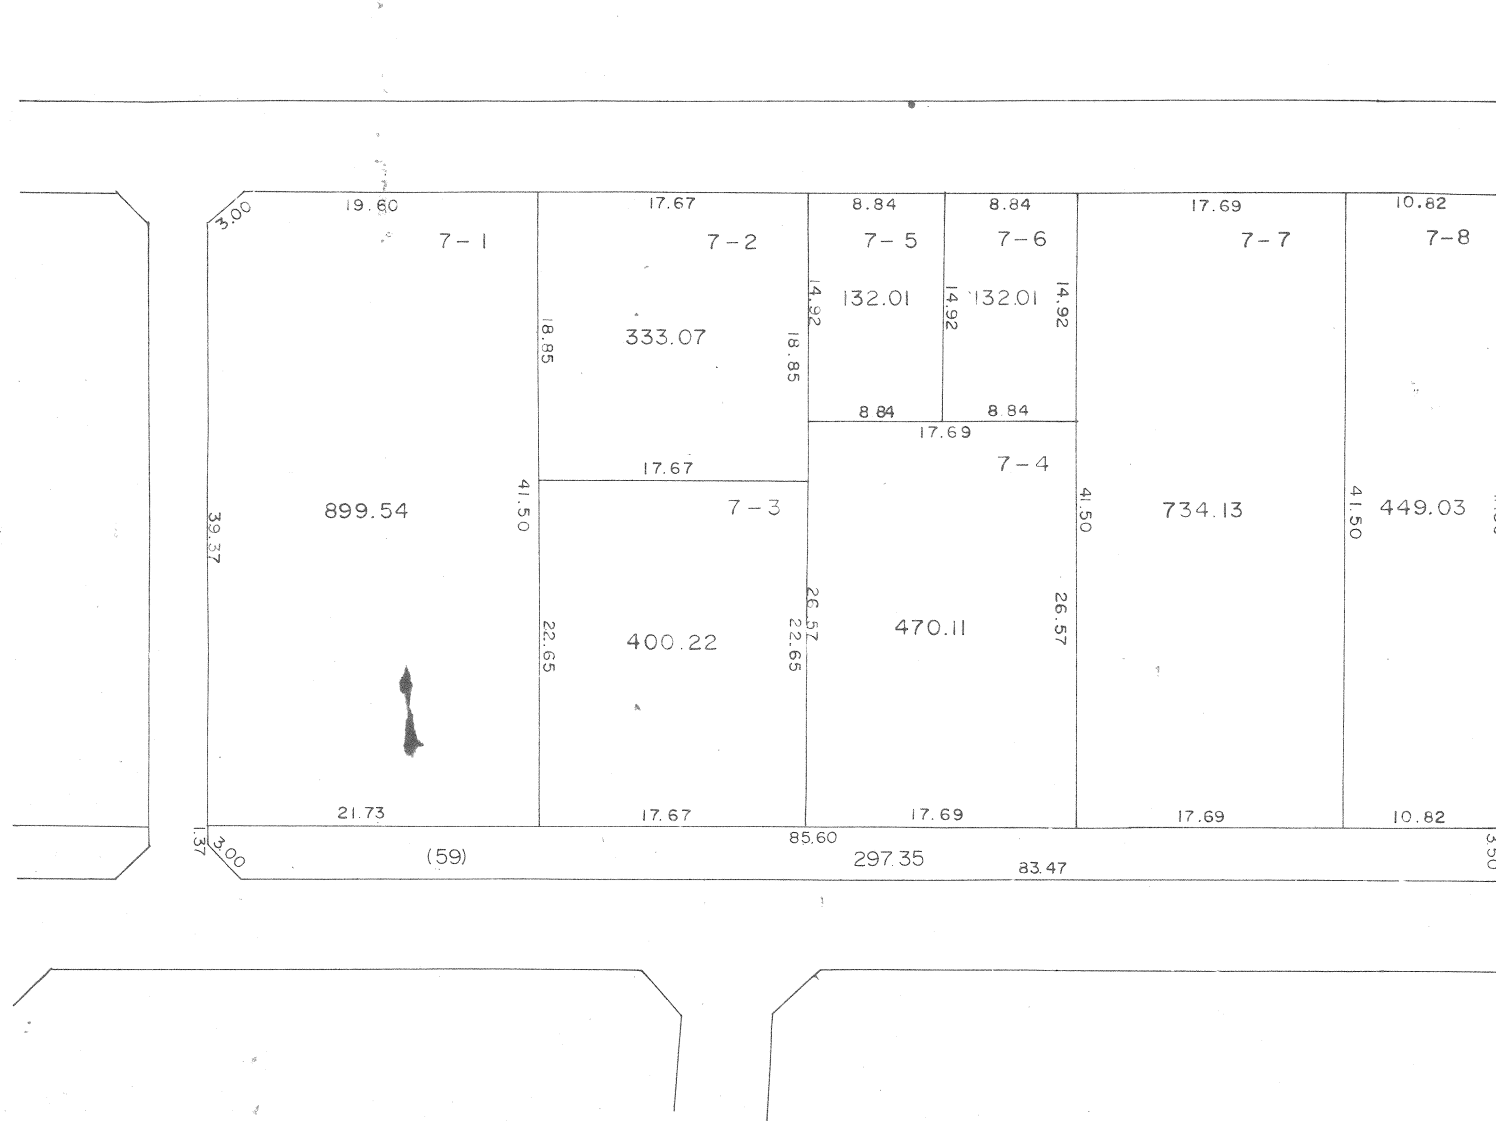



印が貴殿の換地です。

換地図

縮尺 500分之1


千間台西六丁目

172街区

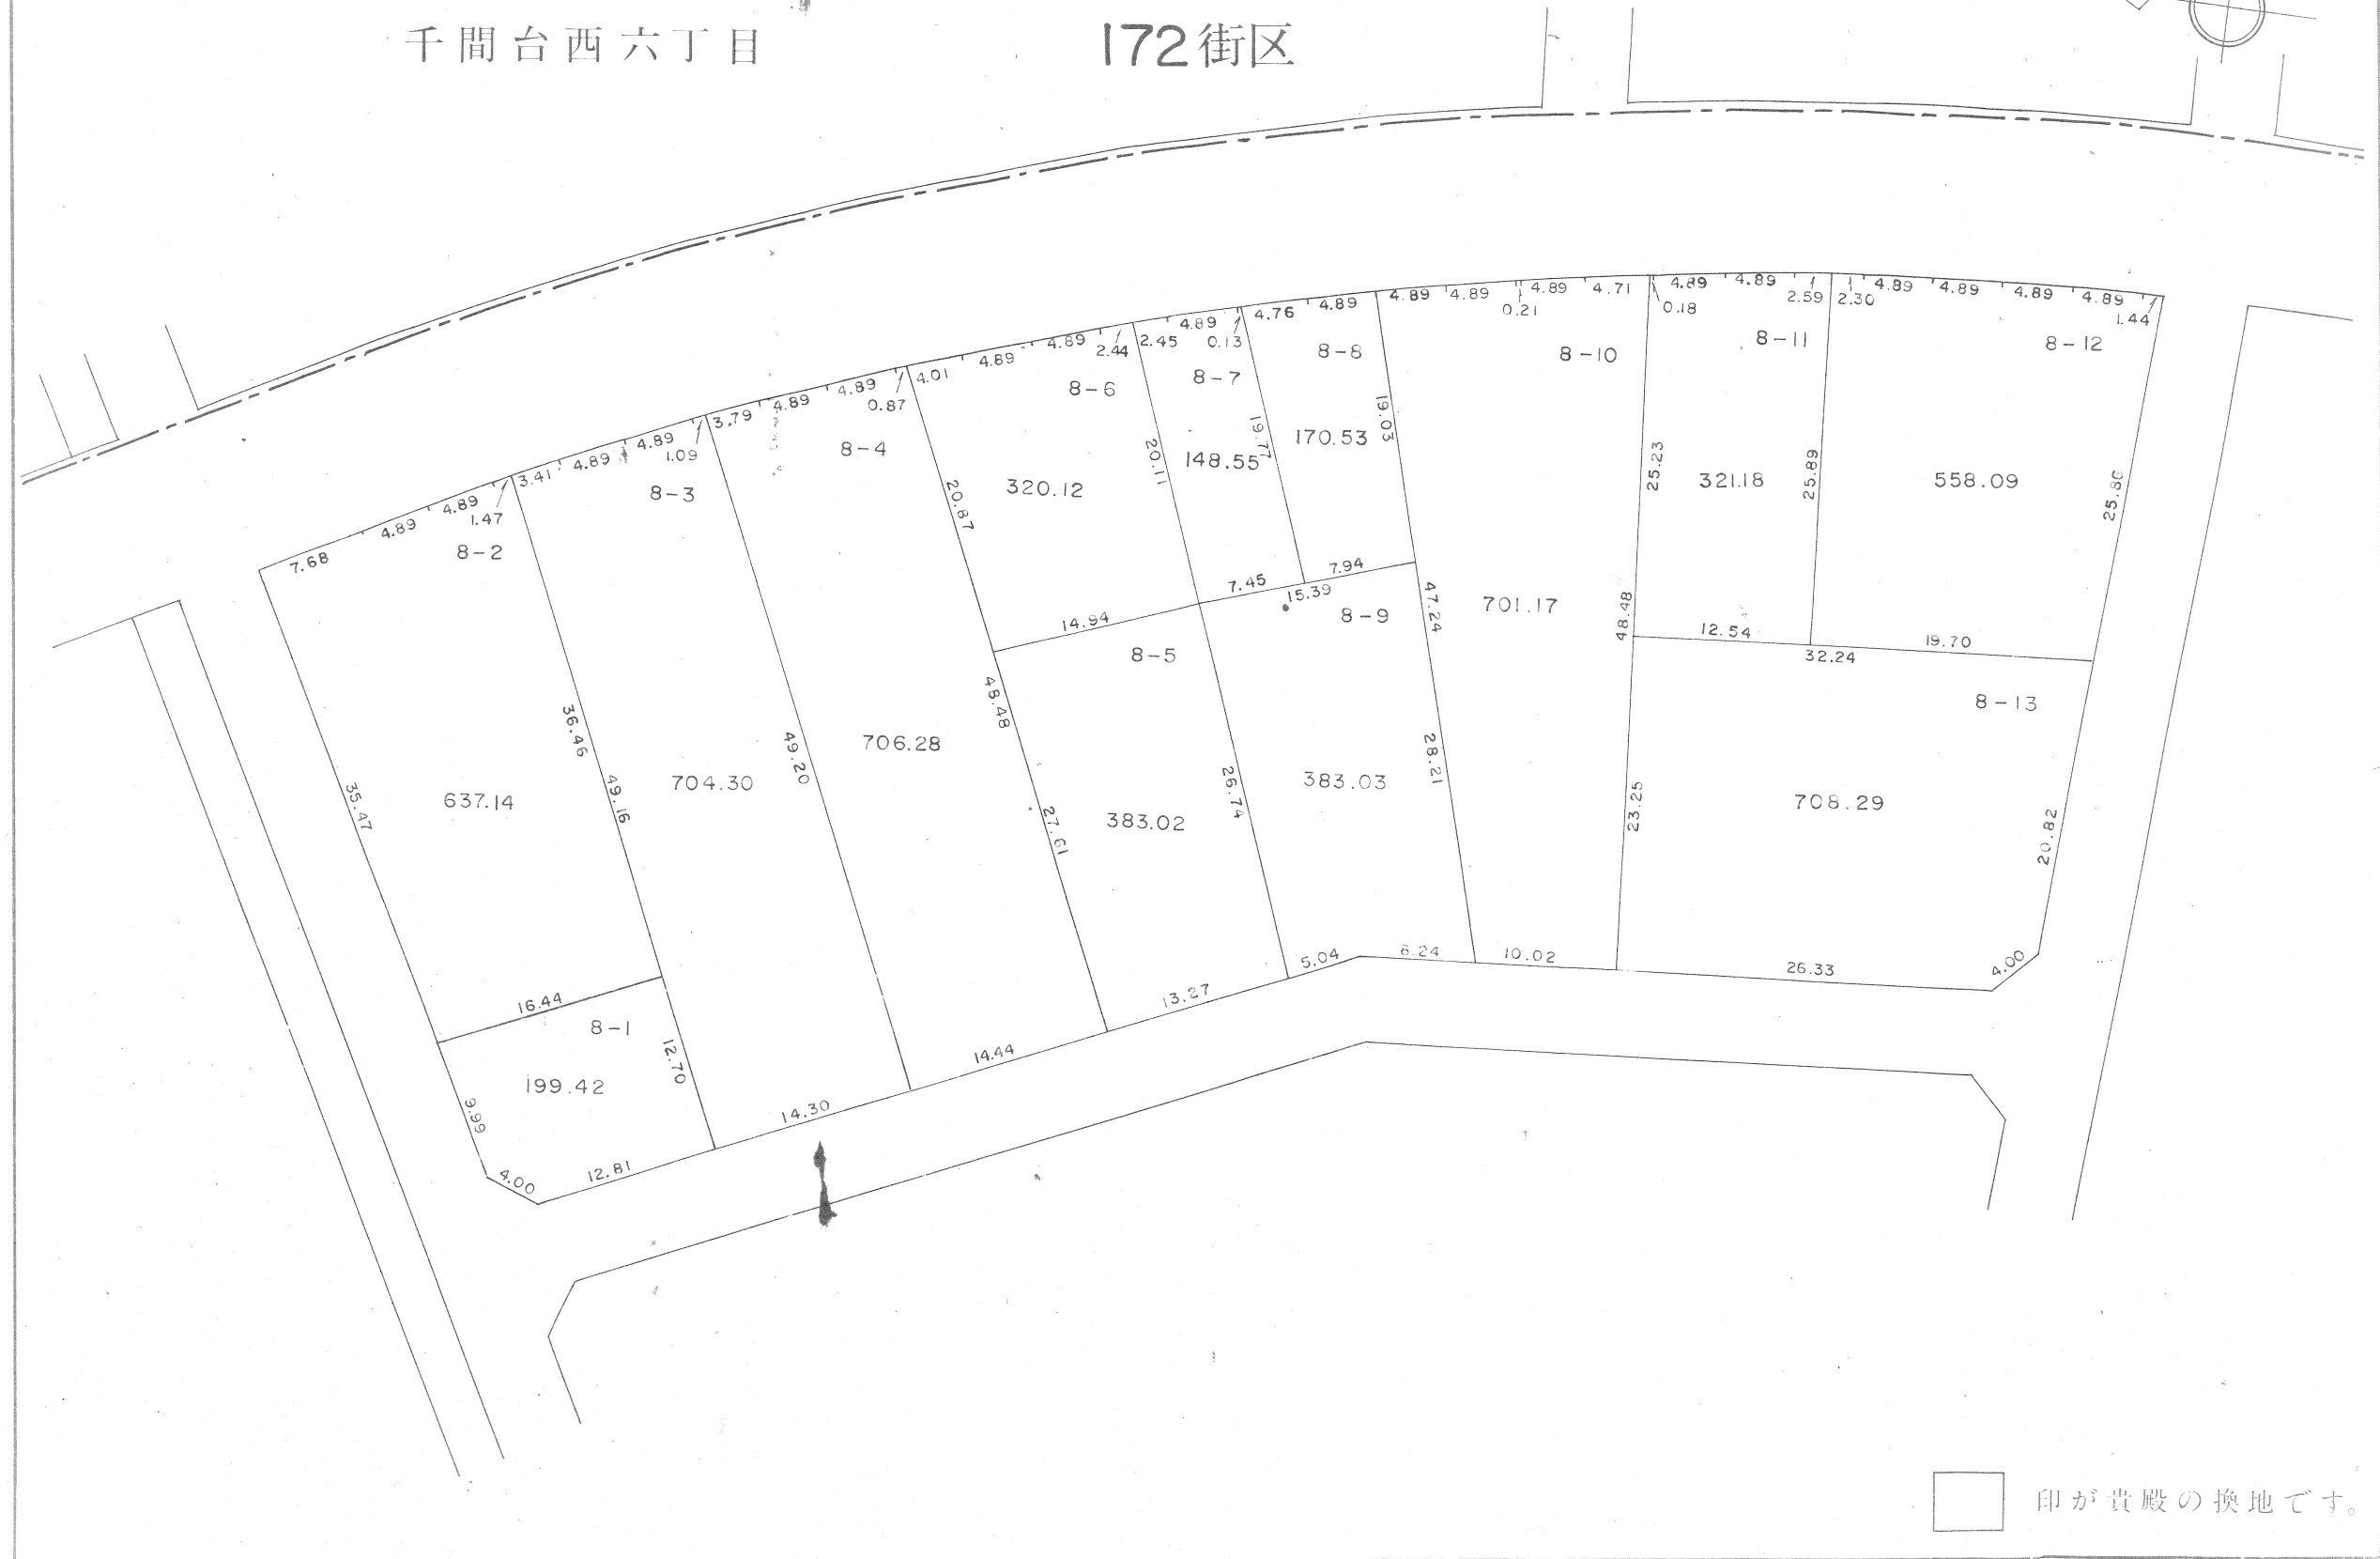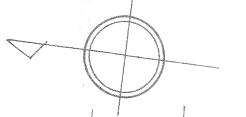

換地図

縮尺 500分之1

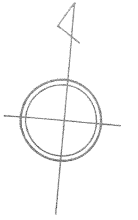

千間台西六丁目


173街区



印が貴殿の換地です

換地図

縮尺 500分之1

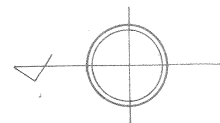

千間台西六丁目

171 街区




印が貴殿の換地です。

換地図

縮尺 500分之1

千間台西六丁目


170 街区

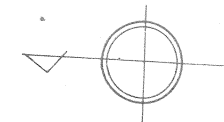

印が貴殿の換地です。


換地図

縮尺 500分之1

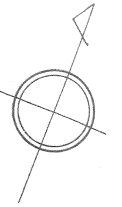

千間台西六丁目


165街区

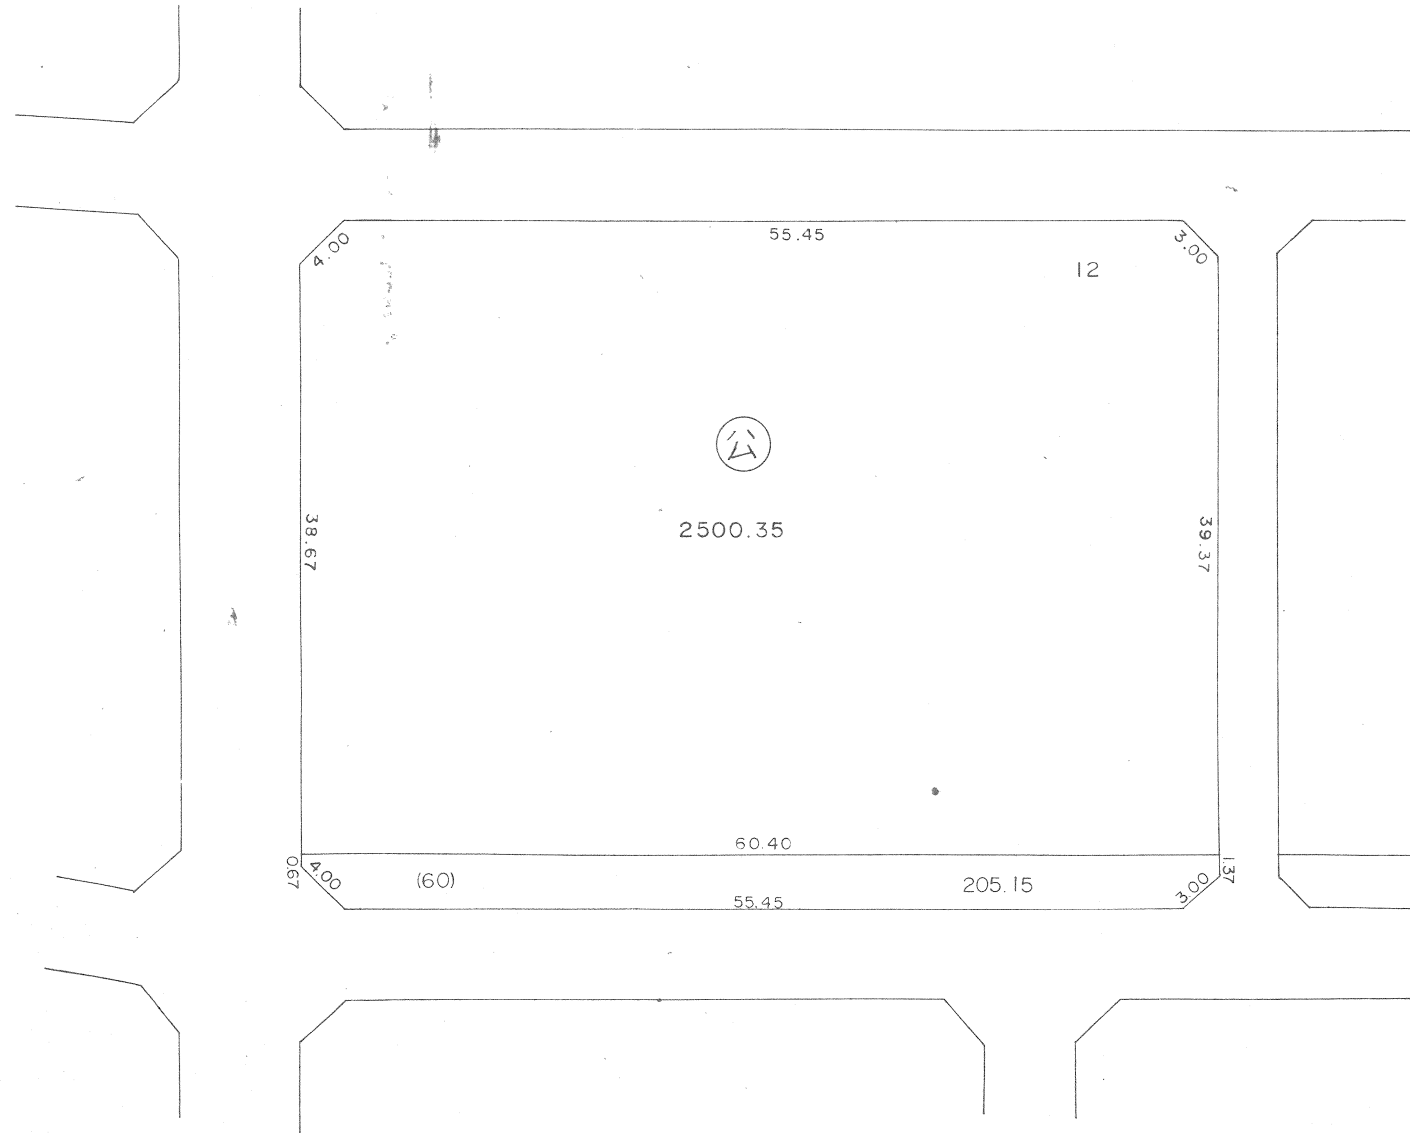

印が貴殿の換地です。


換地図

縮尺 500分之1

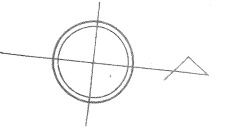

千間台西六丁目


169街区

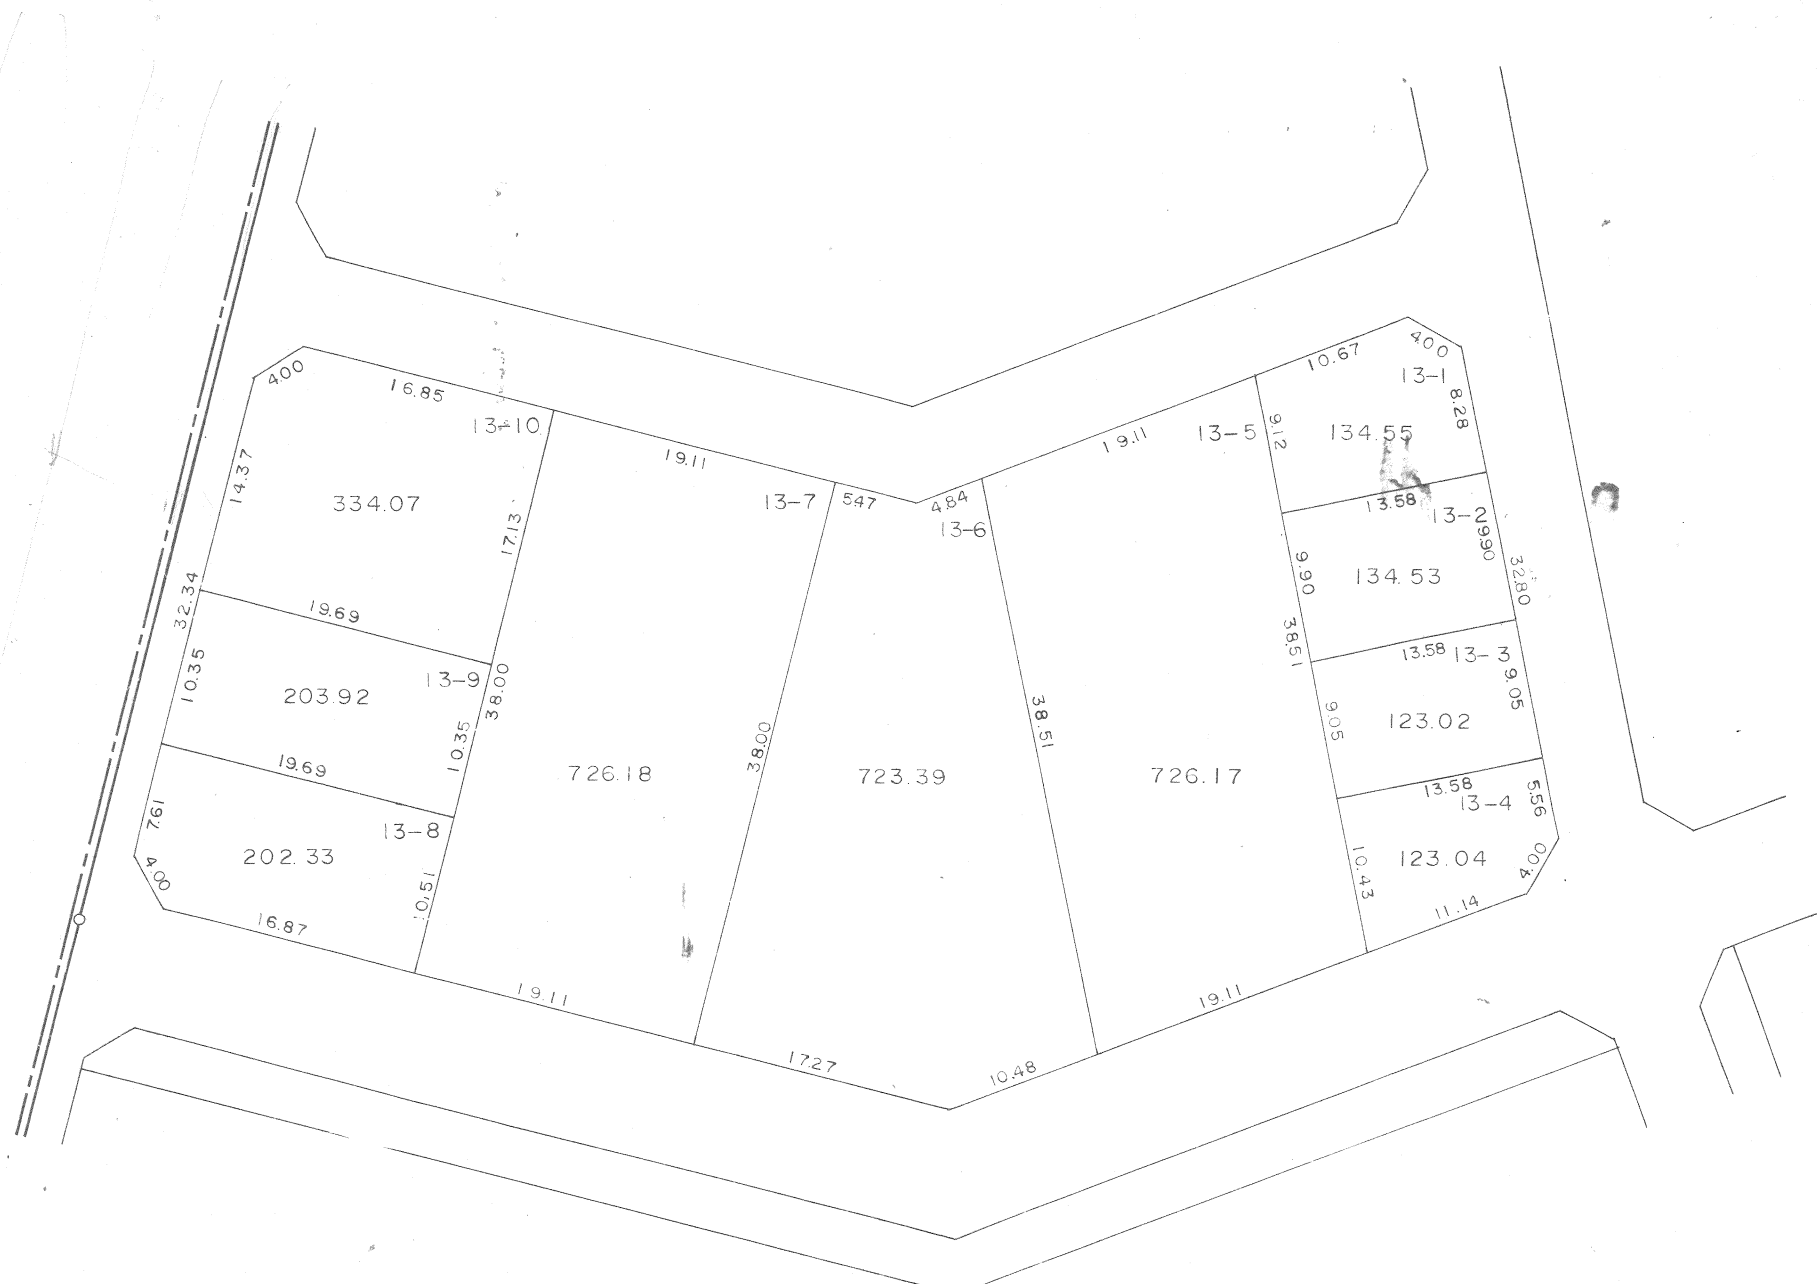

印が貴殿の換地です。


換地図

縮尺 500分之1

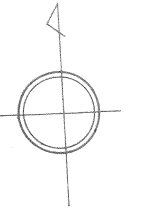

千間台西六丁目


168街区

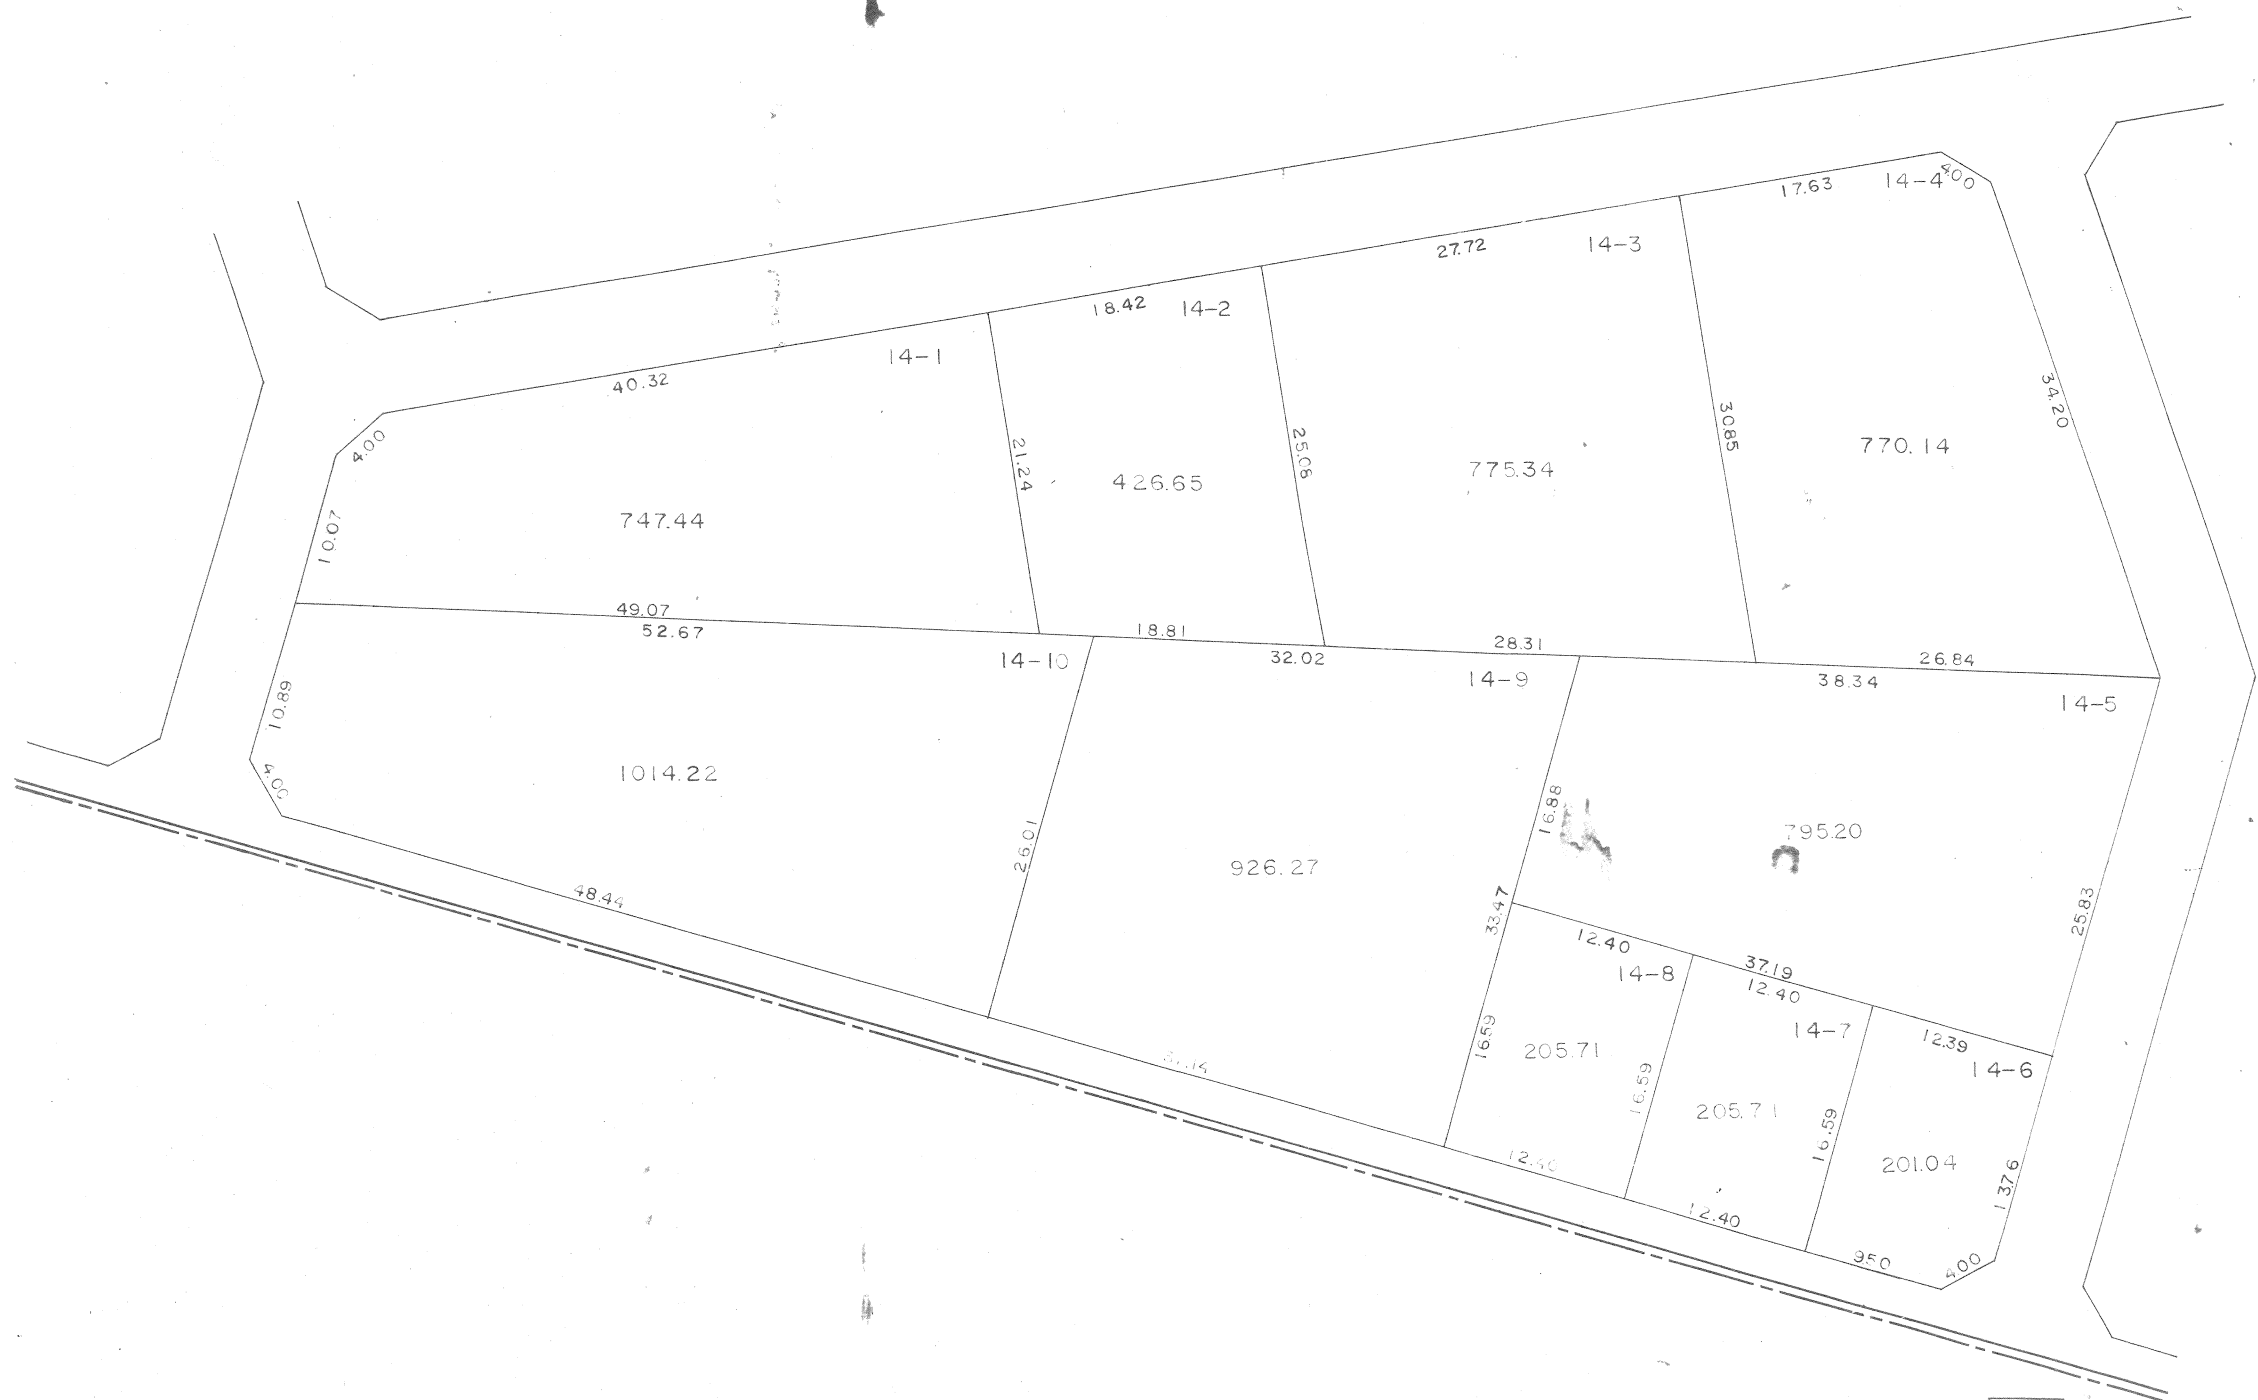

印が貴殿の換地です。

換地図

縮尺 500分之1

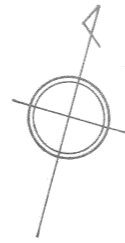

千間台西六丁目


166街区



印が貴殿の換地です。


換地図

縮尺 500分之1

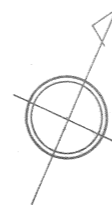

千間台西六丁目

162街区

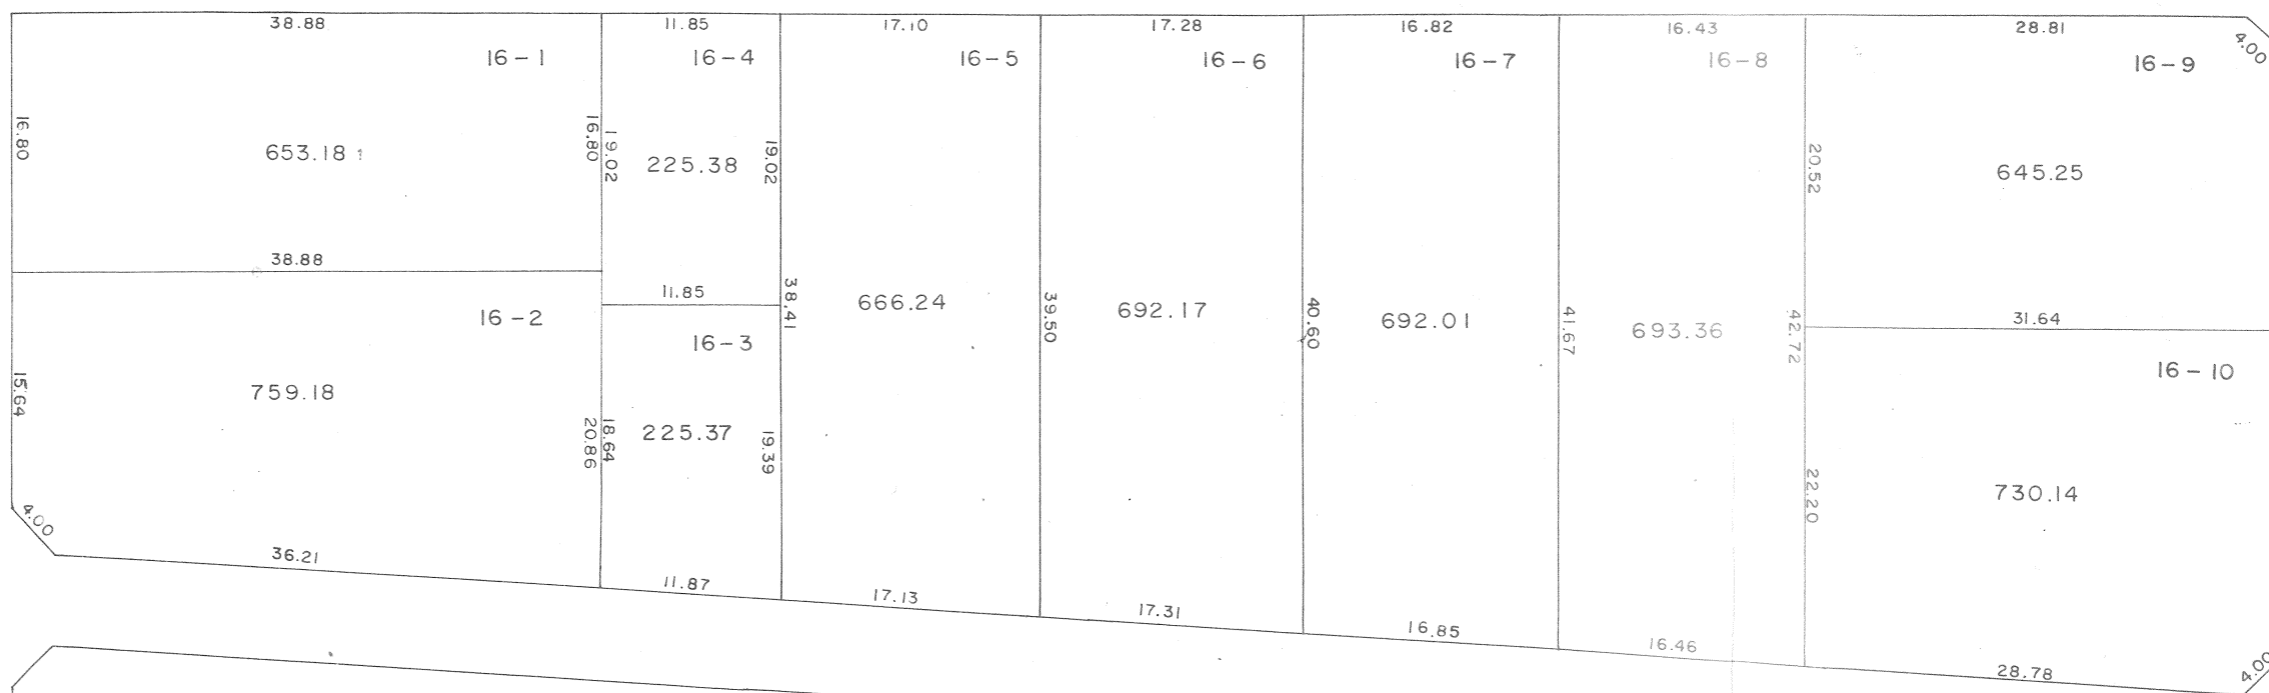

印が貴殿の換地です。


換地図

縮尺 500分之1



千間台西六丁目


159街区

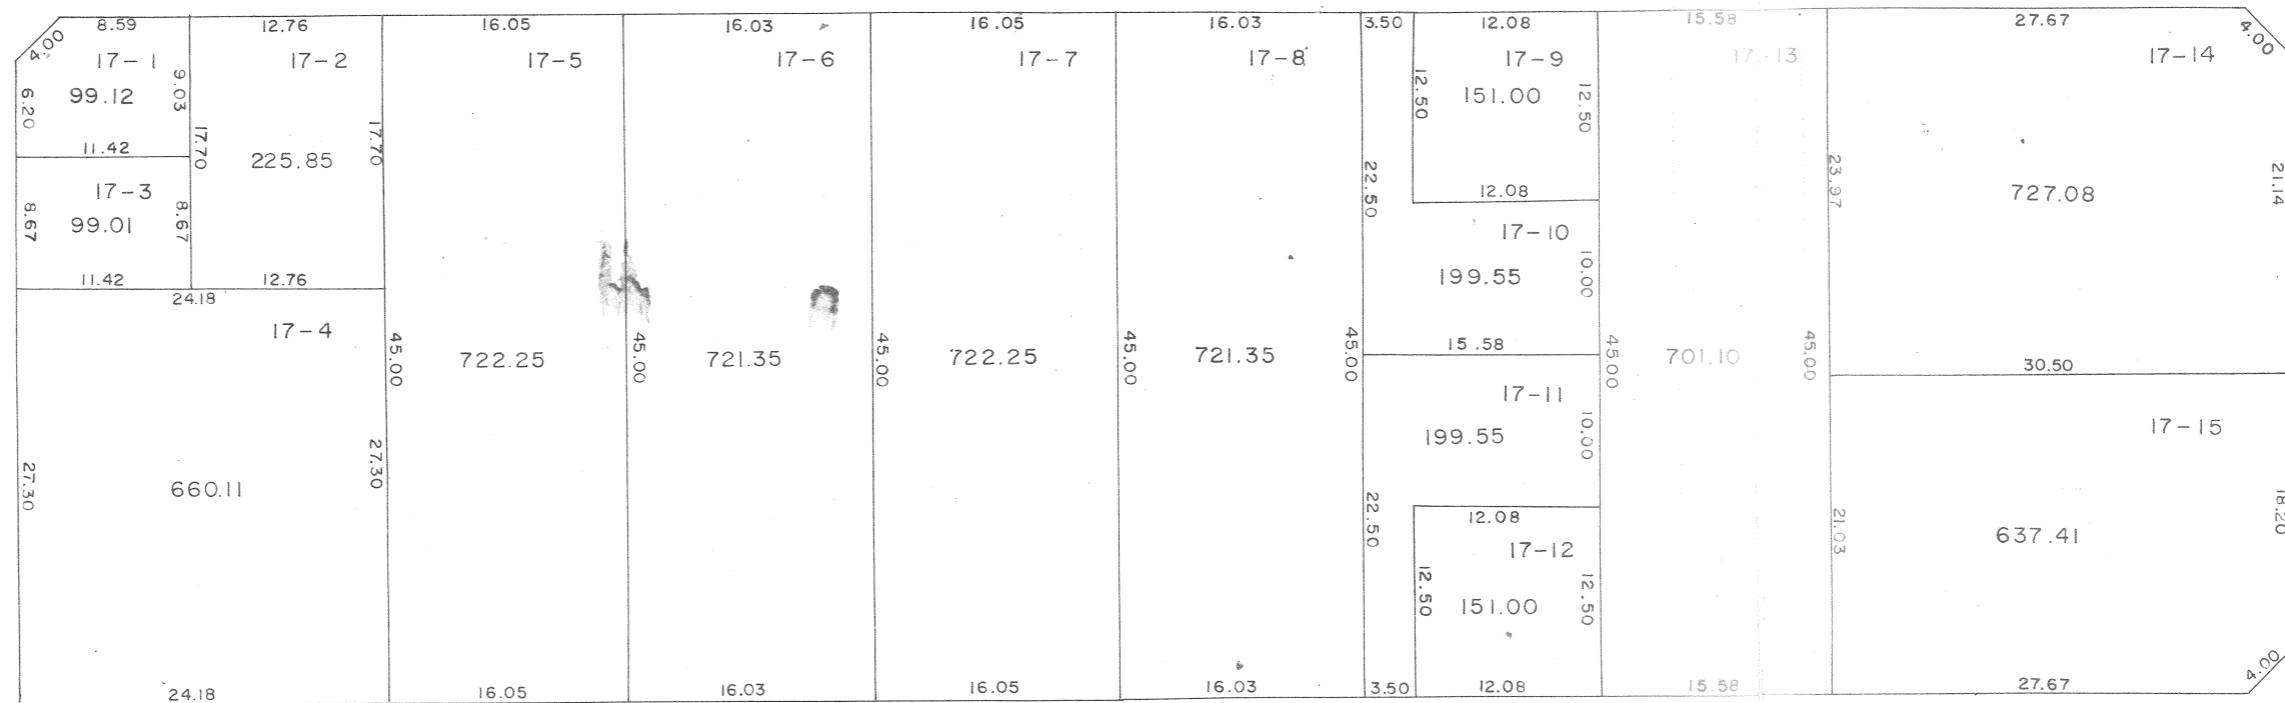

印が貴殿の換地です。


換地図

縮尺 500分之1

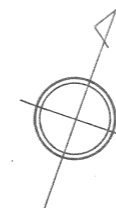

千間台西六丁目

156街区

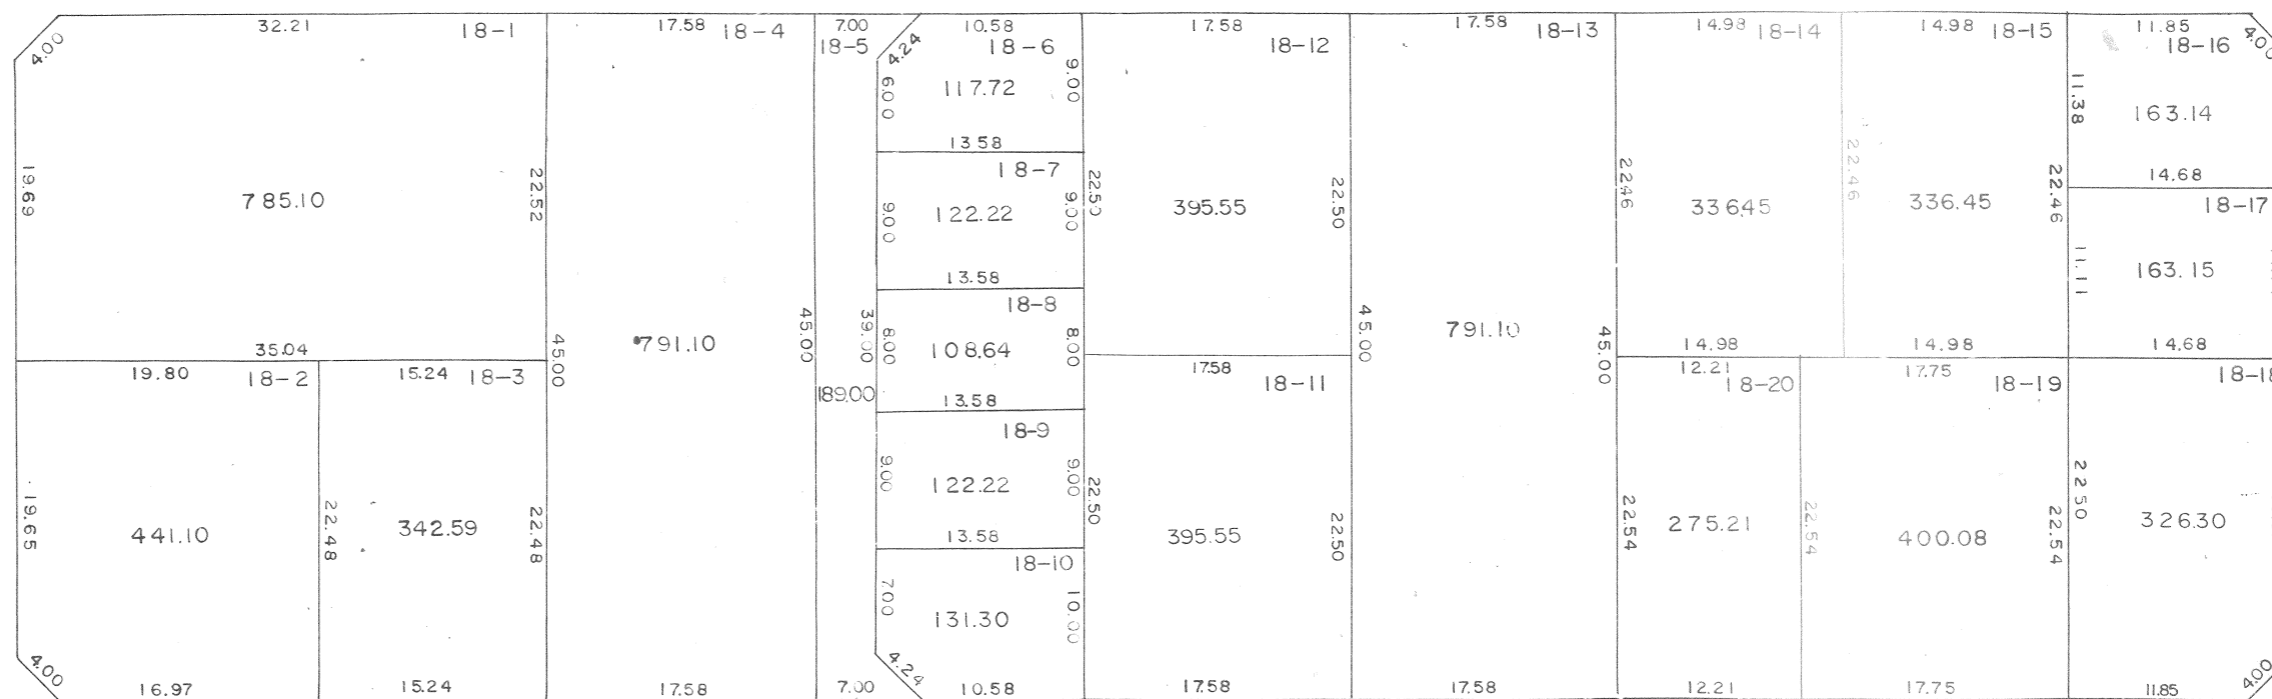

印が貴殿の換地です。


換地図

縮尺 500分之1



千間台西六丁目


153街区

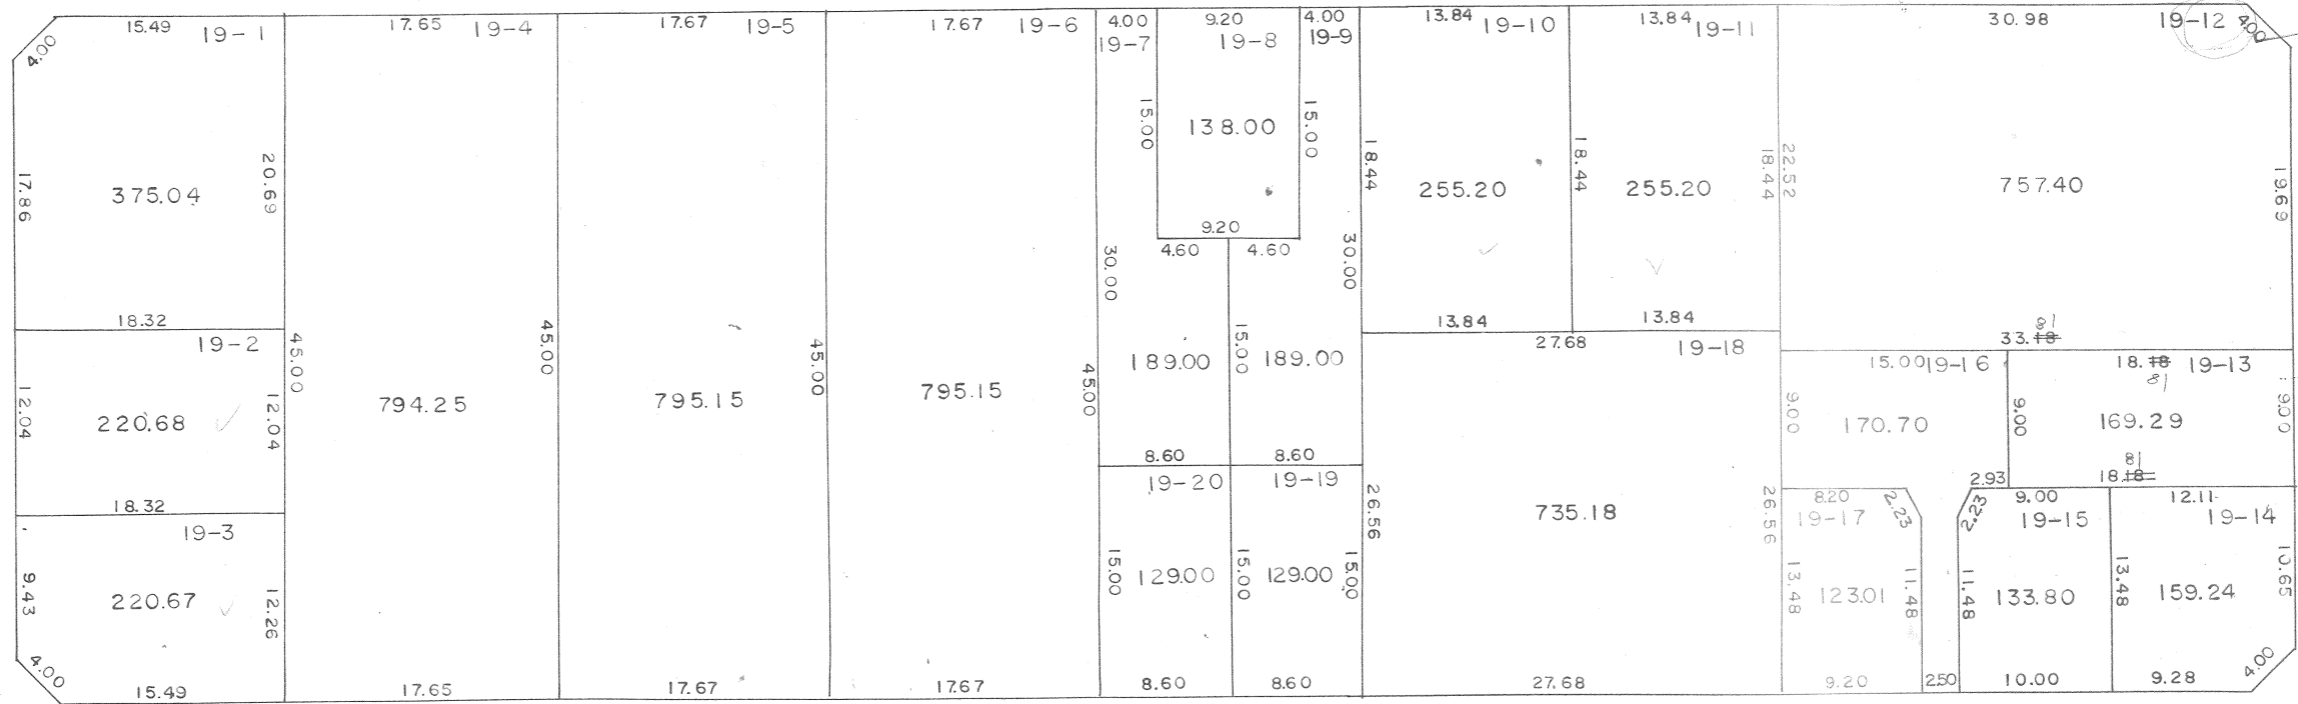

印が貴殿の換地です。


換地図

縮尺 500分之1

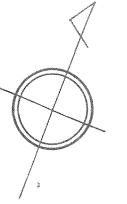

千間台西六丁目


150街区

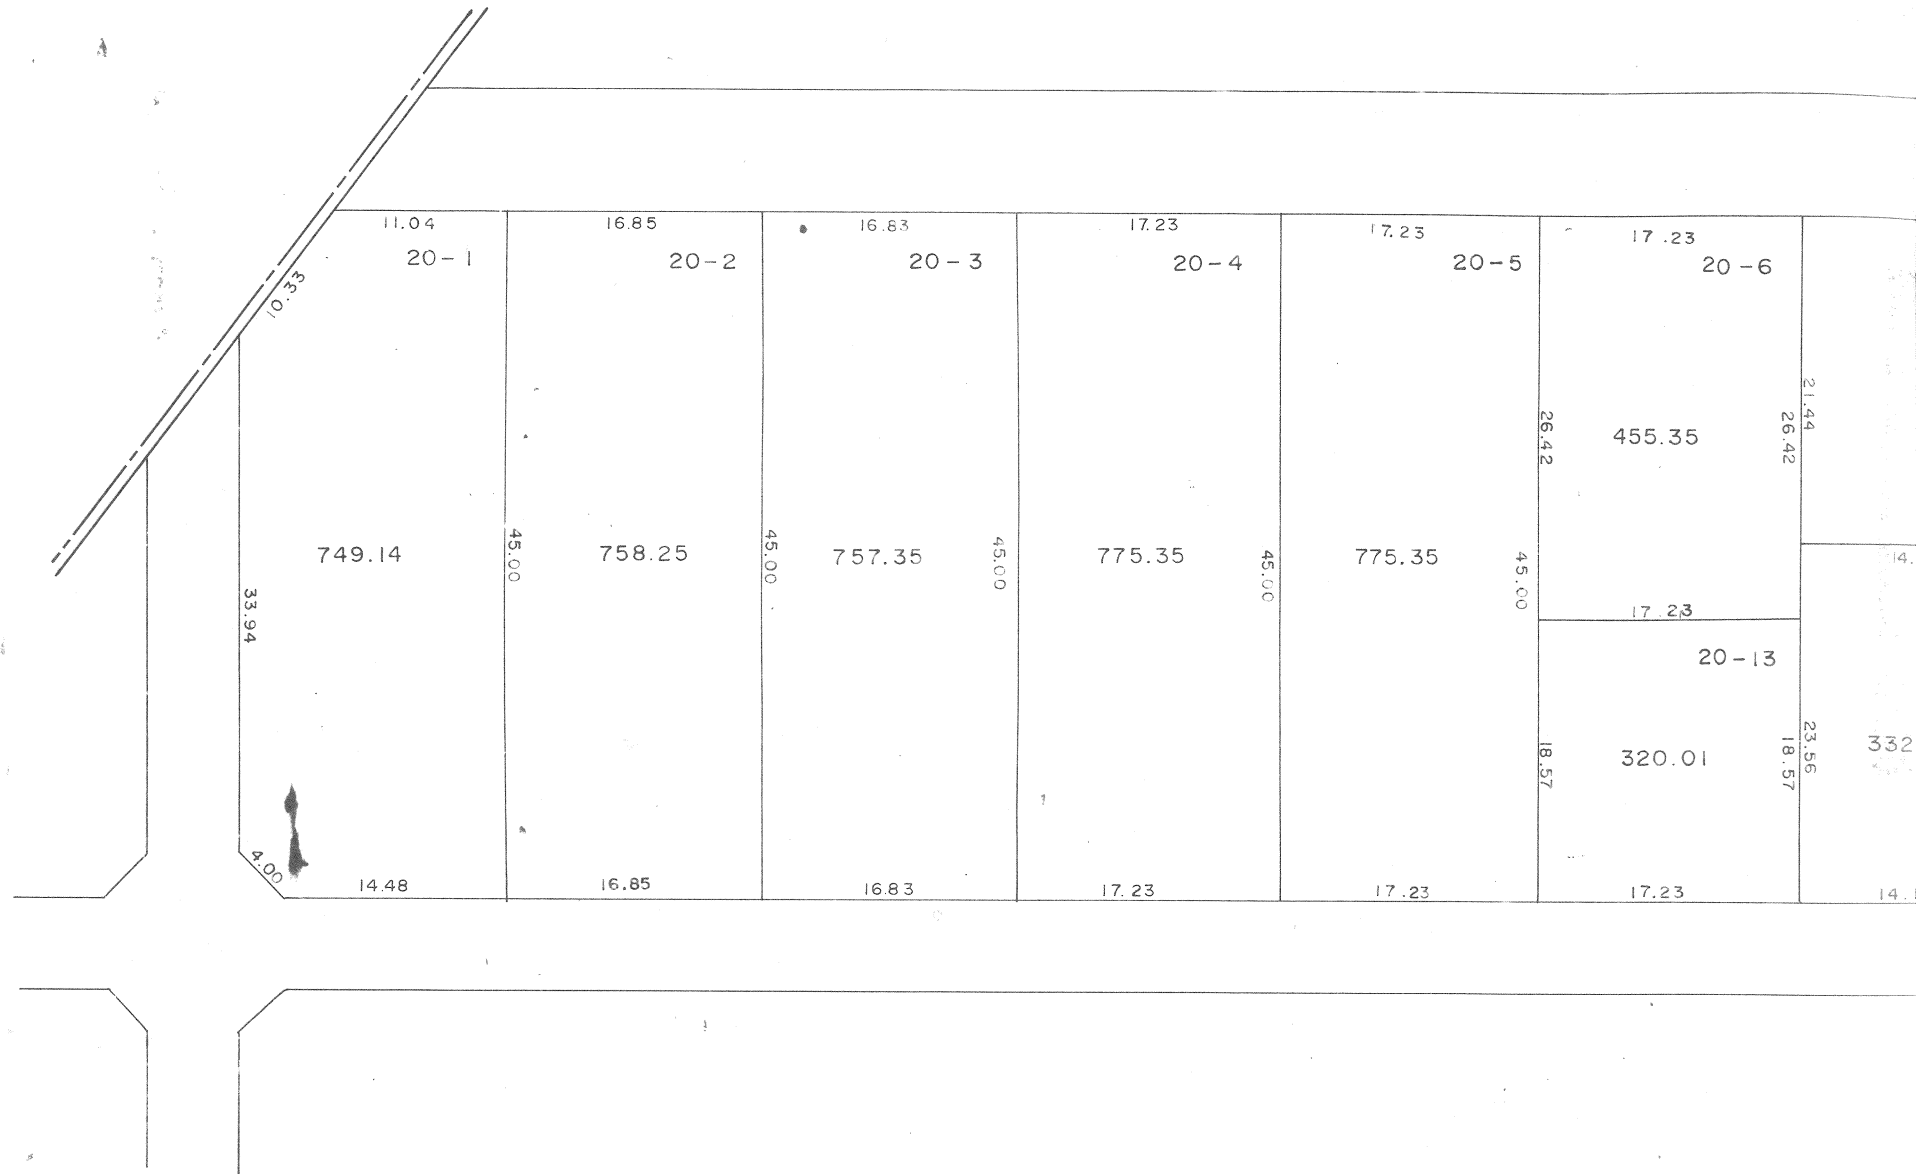


印が貴殿の換地です。

地 図

縮尺 500分之1

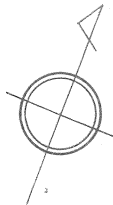

街区

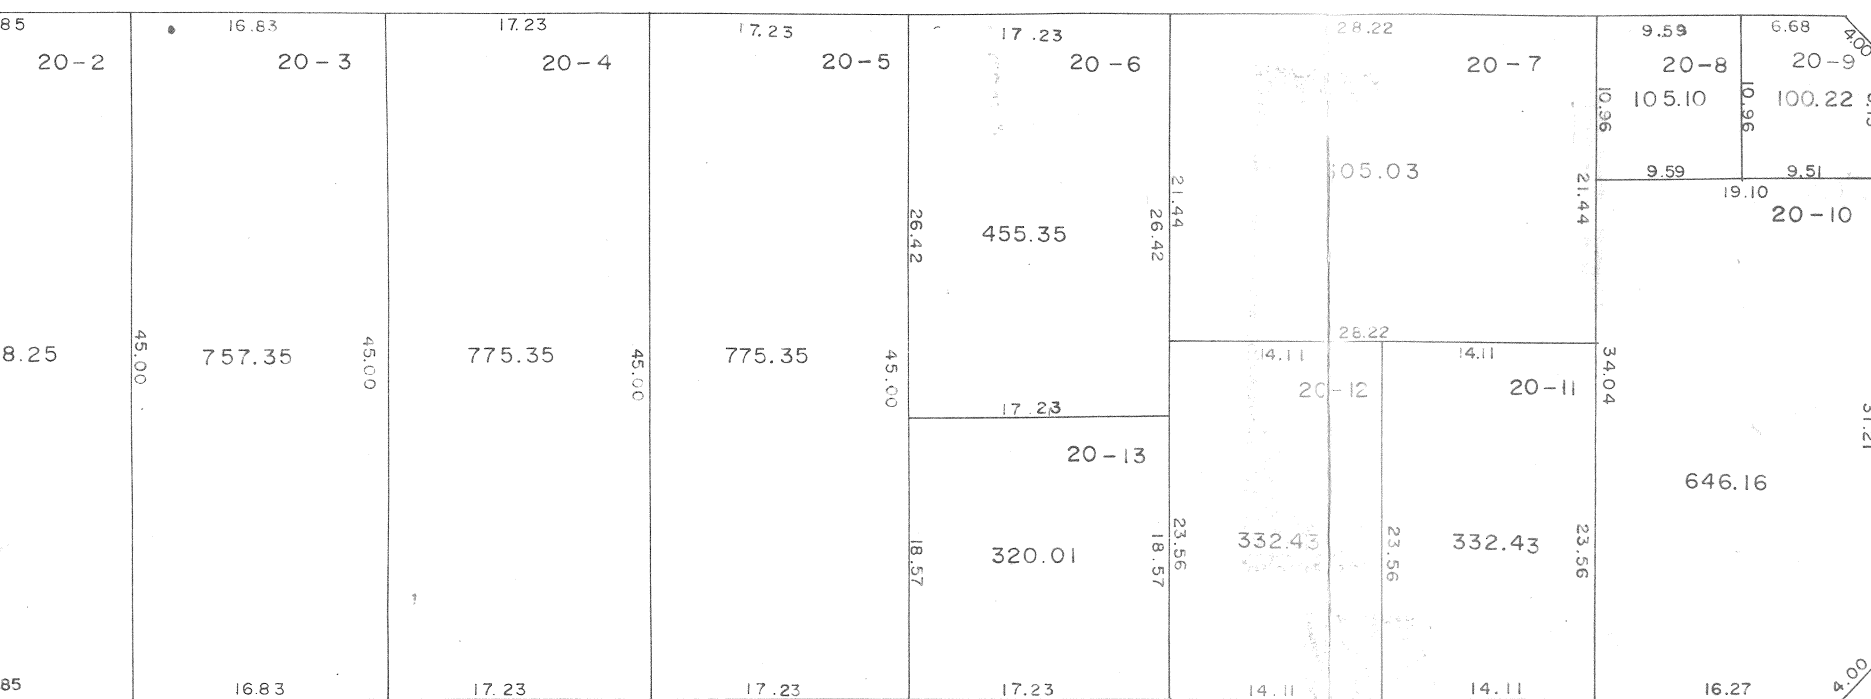


印が貴殿の換地です。

換地図

縮尺 500分之1

千間台西六丁目


147街区

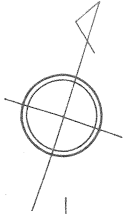

印が貴殿の換地です。


換地図

縮尺 500分之1

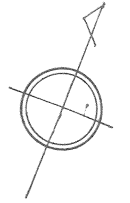

千間台西六丁目


149街区

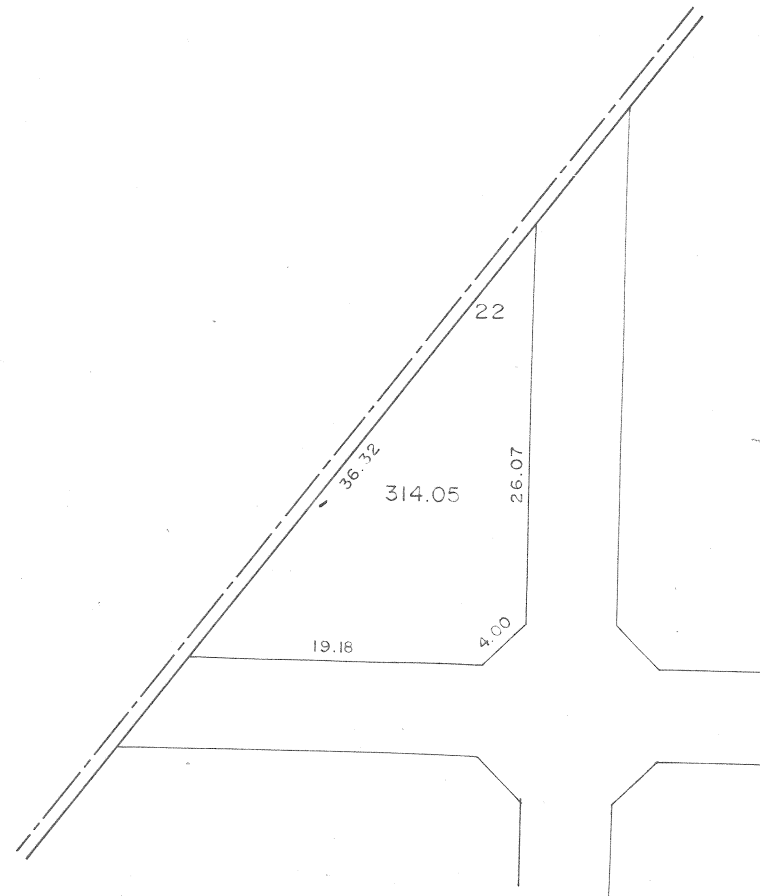

印が貴殿の換地です。


換地図

縮尺 500分之1

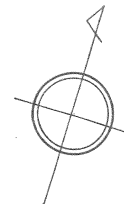

千間台西六丁目


154街区

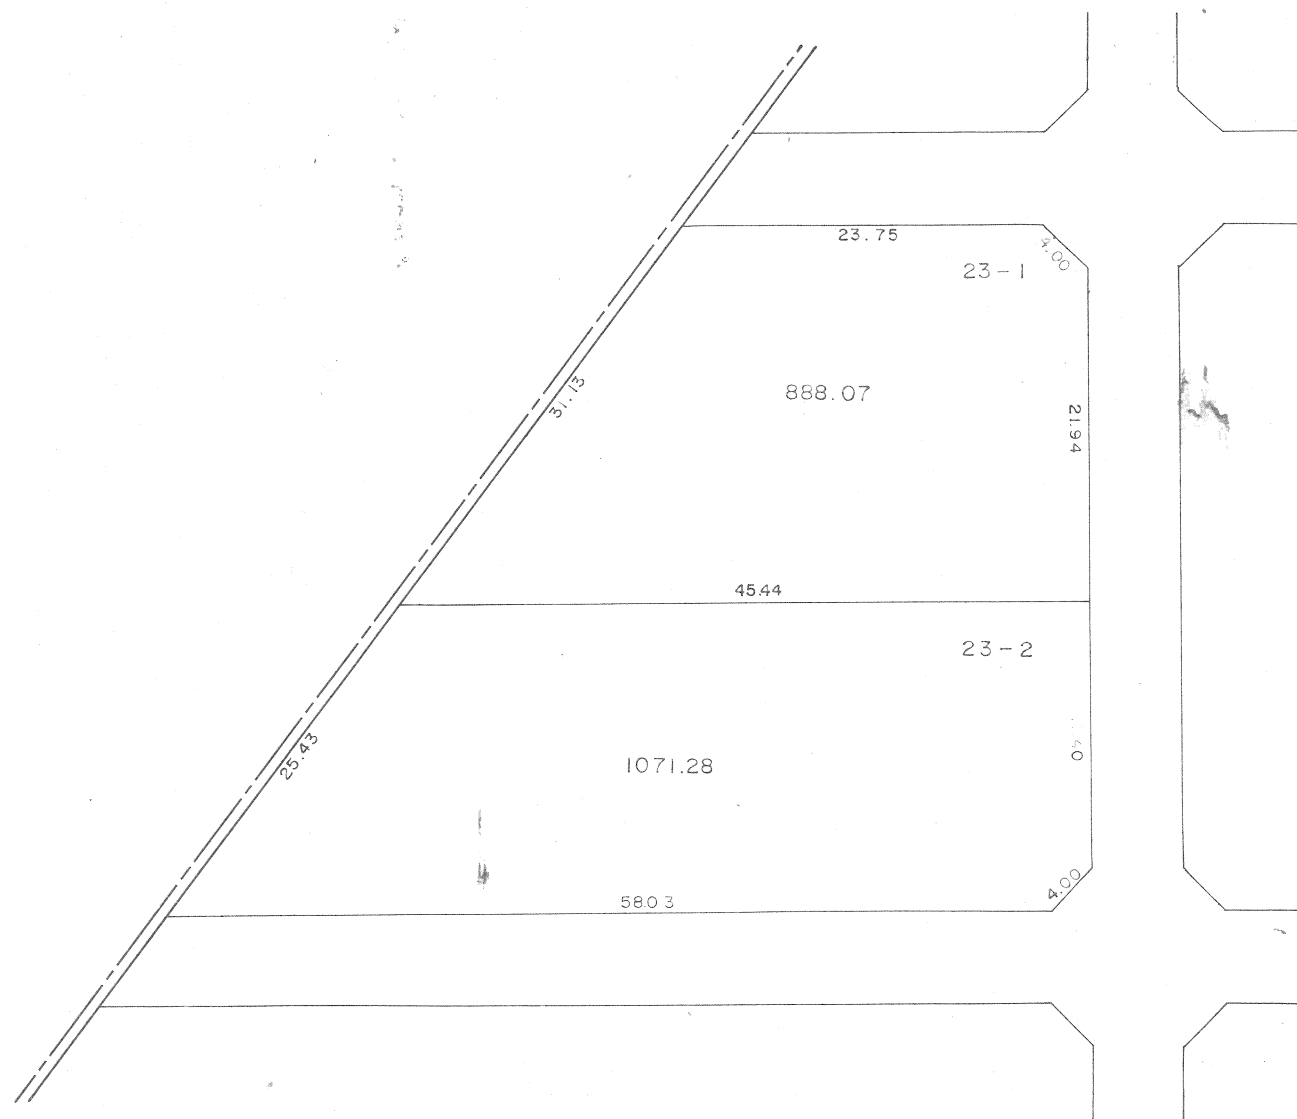

印が貴殿の換地です。


換地図

縮尺 500分之1

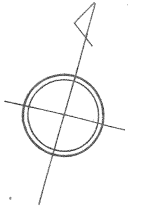

千間台西六丁目

155街区

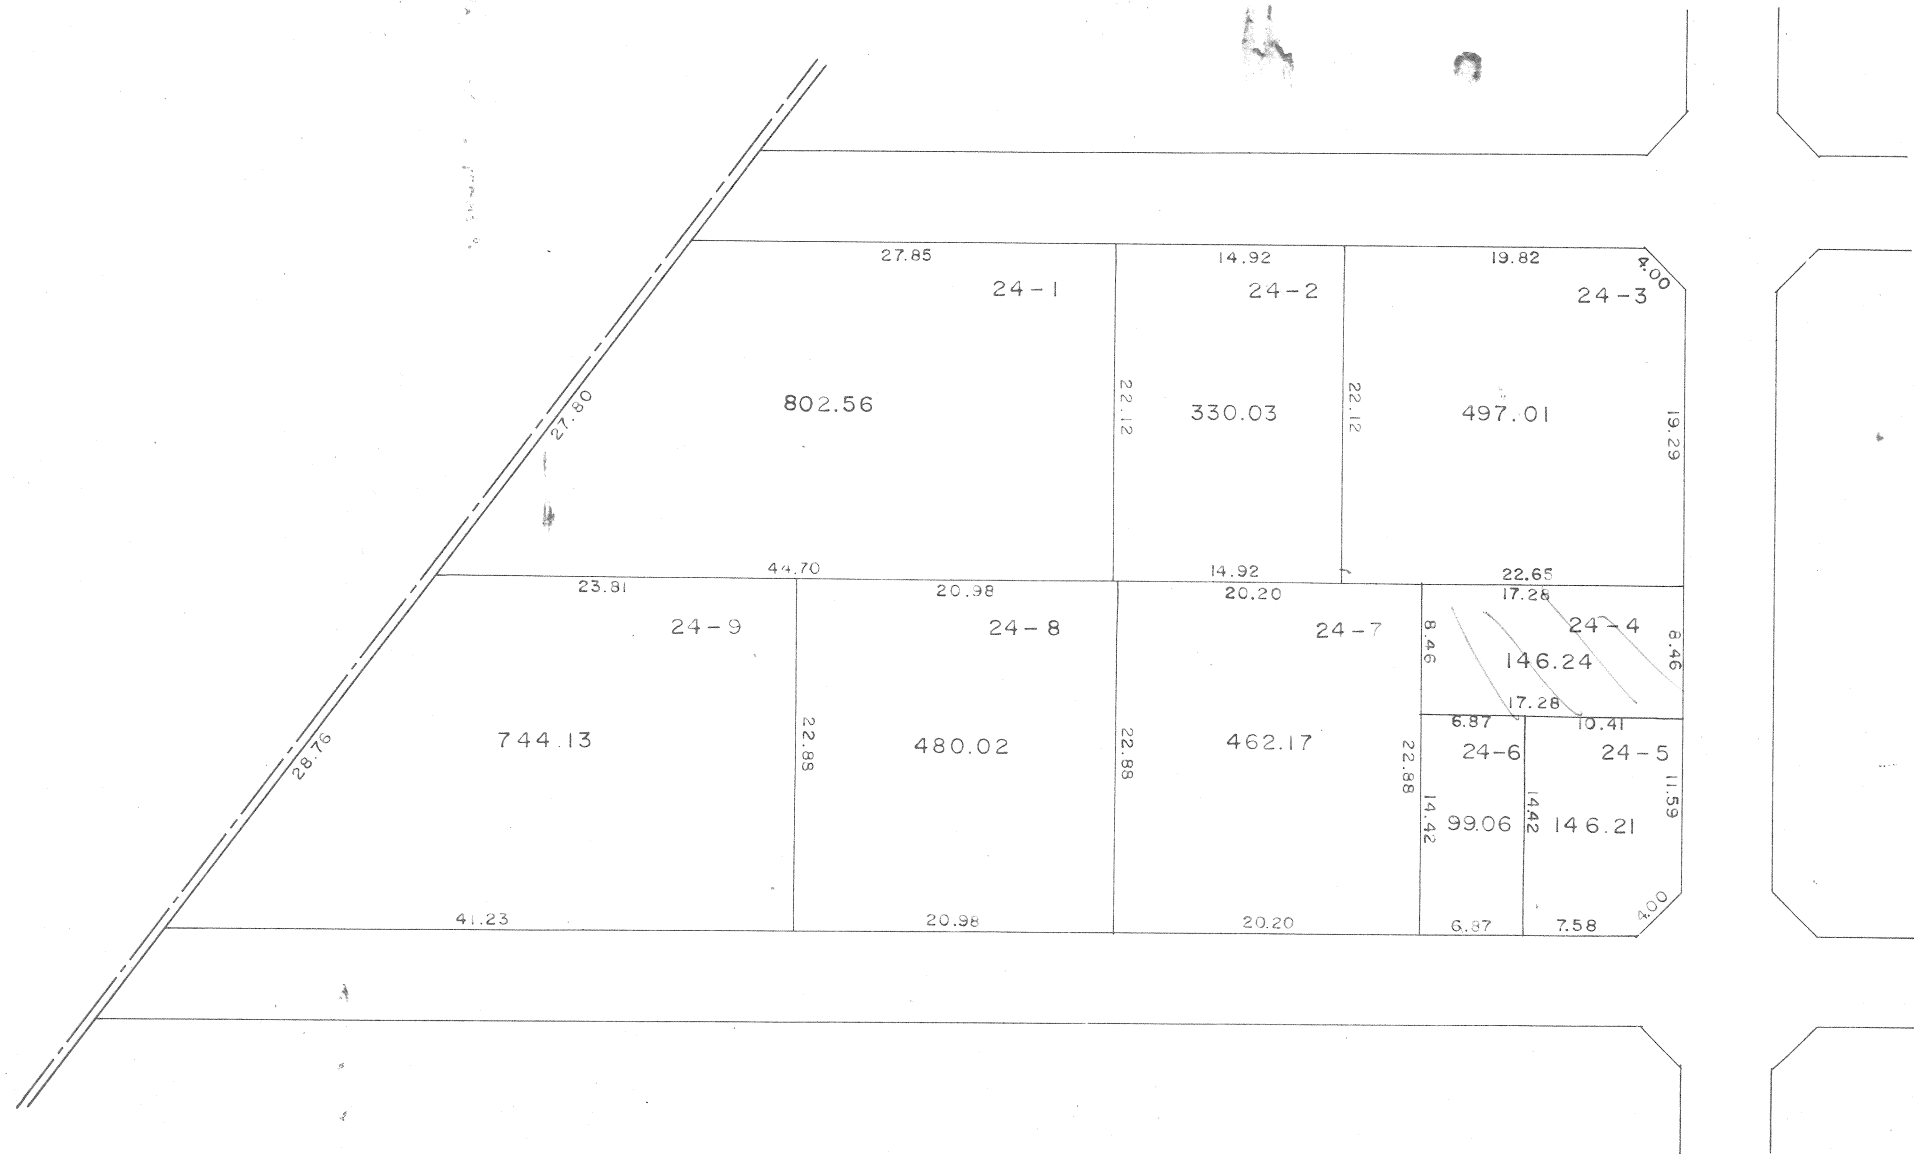



印が貴殿の換地です。

換地 図

縮尺 500分之1

千間台西六丁目

160 街区

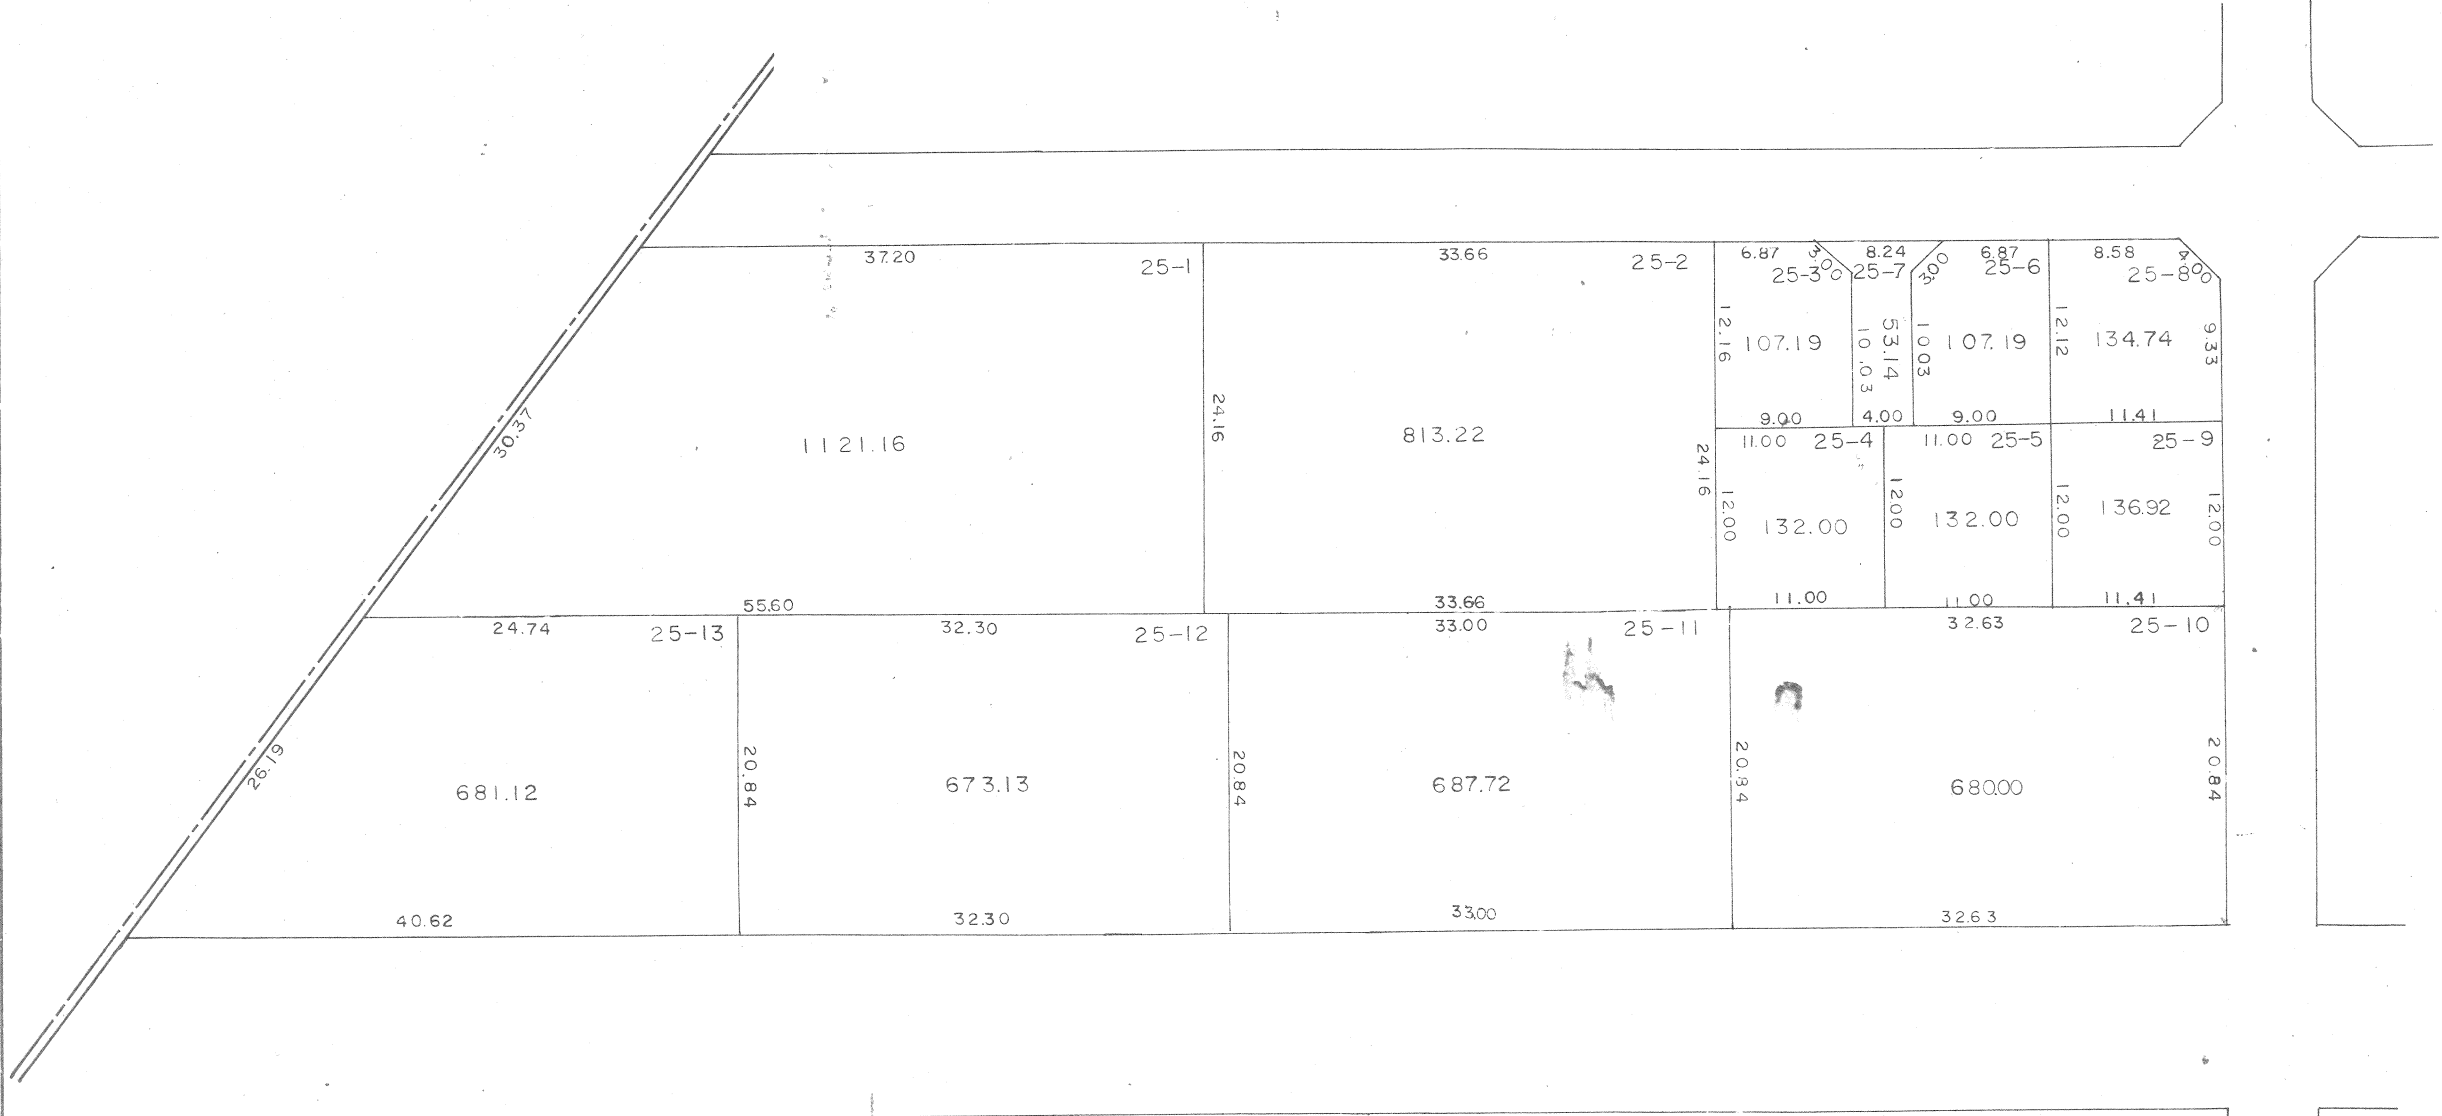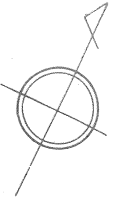


印が貴殿の換地です。

換地図

縮尺 500分之1

千間台西六丁目


161 街区

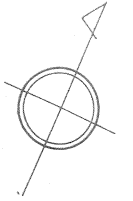

印が貴殿の換地です。

換地図

縮尺 500分之1

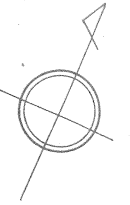

千間台西六丁目

167街区



 印が貴殿の換地です。