
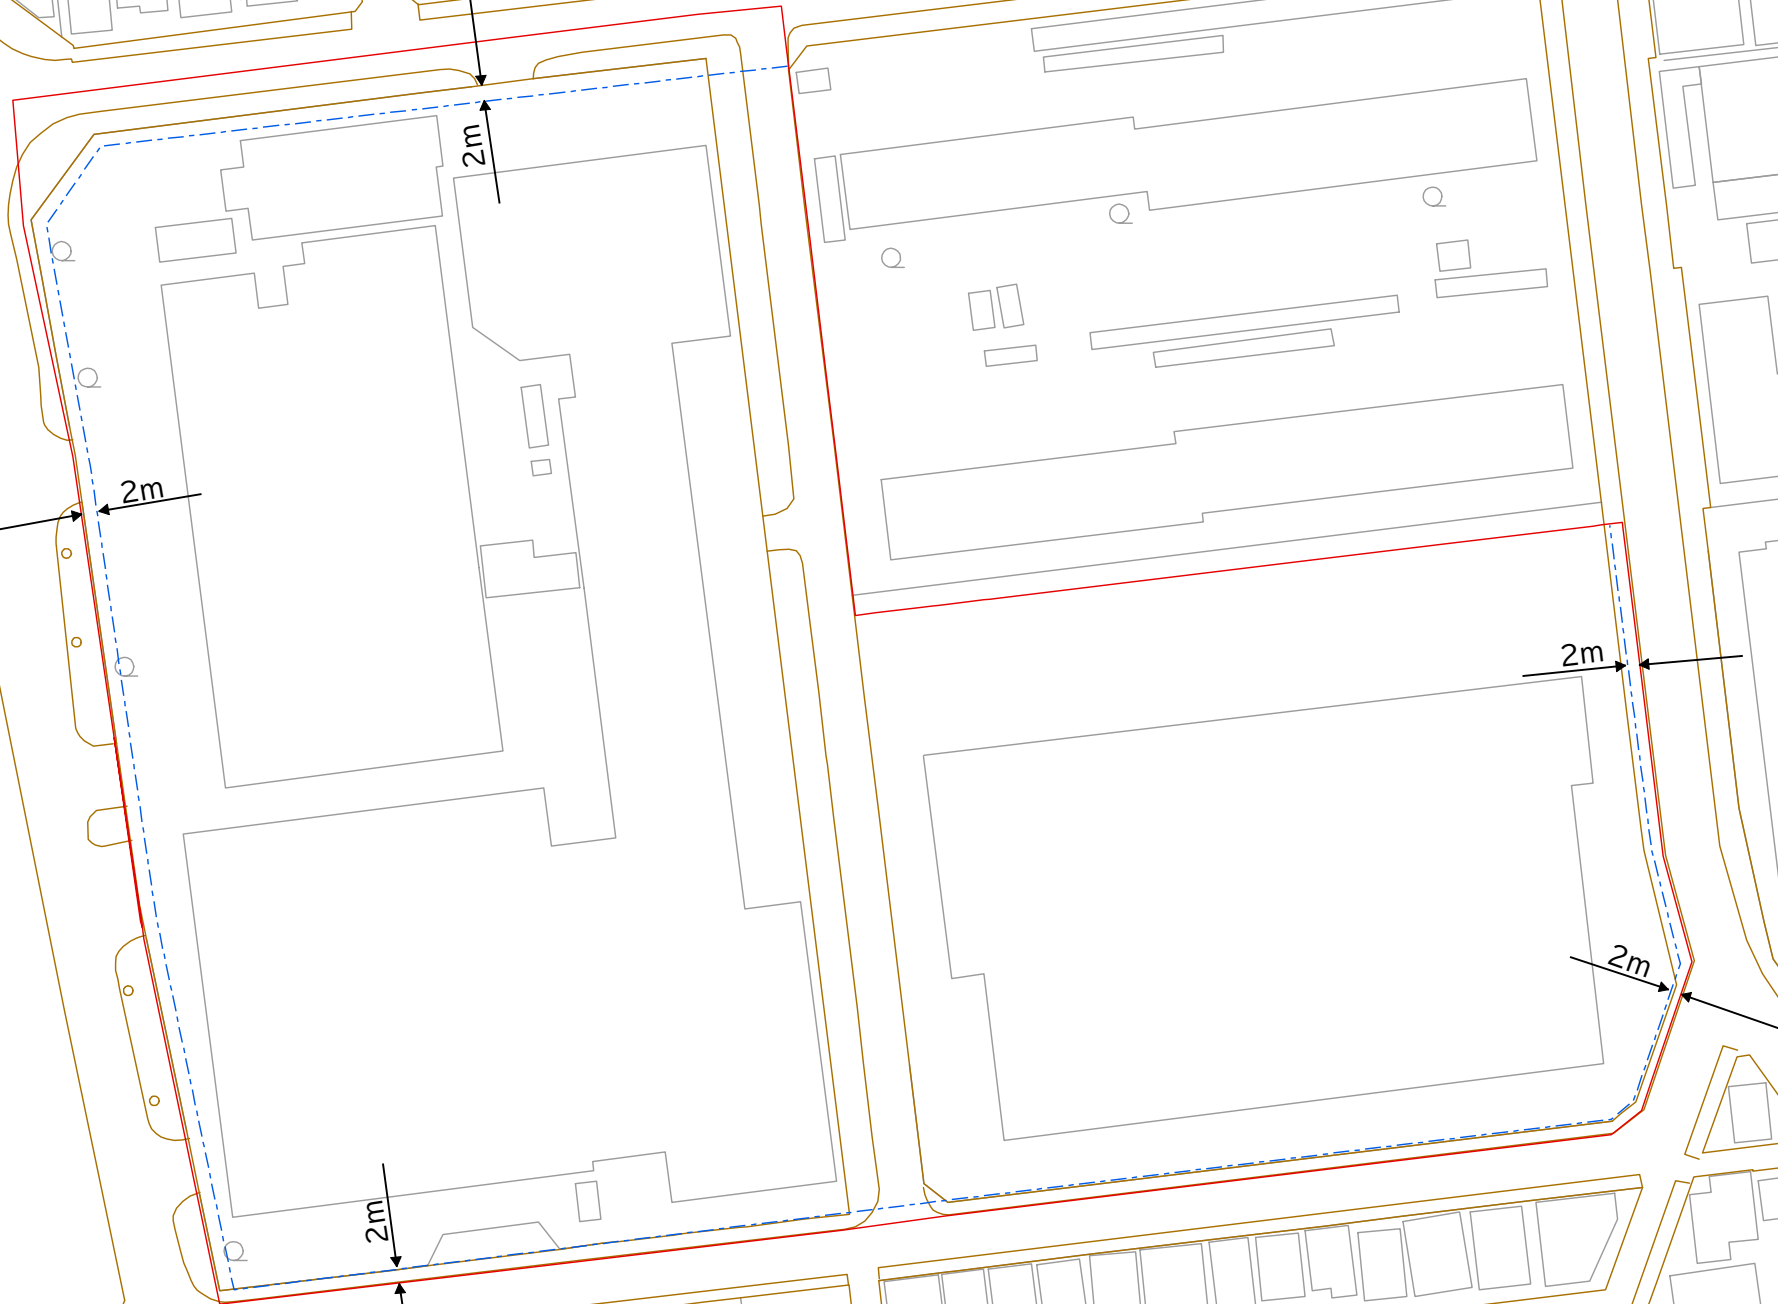


越谷都市計画 高度利用地区 計画図（壁面の位置の制限図）（1/1,000）

南越谷二丁目地区

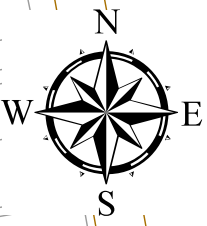

凡 例

- 高度利用地区区域
- 壁面の位置の制限